

marzo 2024
scala 1:50.000


Garanti Partecipazione
Unione Reno Lavino Sarnoglia – Laura Lelli
Comune Casalechio di Reno – Laura Lelli
Comune Monte San Pietro – Emanuela Rivetta
Comune Sasso Marconi – Giulia Guidastri
Comune Valsamoggia – Elita Gracia
Comune Zola Predosa – Federico Palma

Consulenti dell'Ufficio di Piano per aspetti specialistici
Quadro Conoscitivo e Valut. – ATI Sis.Ter srl, Urban Planning srl
Aspetti Ambientali – Tommaso Bonetti
Aspetti Ambientali – AESS – Agenzia per l'energia e lo Sviluppo Sostenibile, Francesca Gaburia, Giuseppe Federzoni
Aspetti Valutativi e perequativi – Stefano Stanghellini
Partecipazione – Fondazione Innovazione Urbana
Elaborazioni grafiche – ATI Sis.Ter srl, Urban Planning srl


zazioni dei comuni dell'Unione Reno Lavino Samoggia per mq. di dotazioni per abitante
valore di riferimento: 30 mq. / abitante)

 Sotto i 30 mq. / abitante



 Sopra ai 30 mq. / abitante

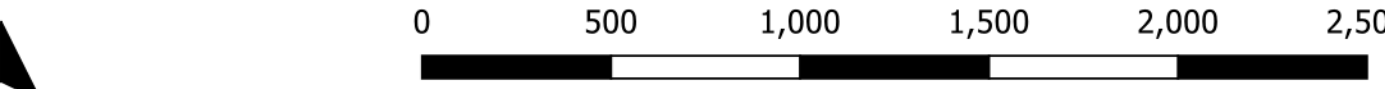

Frazione	Dotazione	mq/ab.
Badolo	BC	58,59
	VE+DEA	106,53
Borghetti	PA	2,2
	VE+DEA	13,87
Borgonuovo di Ponteccio	BC	24,23
	IS	4,93
	PA	5,9
	VE+DEA	34,83
Cinque Cerri	BC	40,5
	PA	2,71
	VE+DEA	8,81
Codivilla	PA	5,07
Fontana	BC	1,28
	IS	4,79
	VE+DEA	23,02
Loreto	IS	68,4
	VE+DEA	11,47
Molino Cesare	PA	9,31
Morgondino Grato	PA	5,52
Prato del Miglio	VE+DEA	54,84
Sasso Marconi	BC	44,43
	IS	10,62
	PA	7,76
	VE+DEA	24,24
Ziano di Sotto	BC	72,58
	PA	133,78

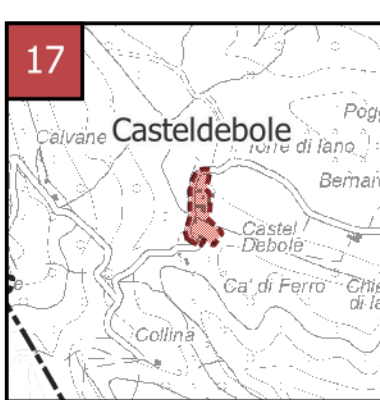

Frazione	Dotazione	mq./ab.
Baglia	BC	108,97
	PA	25,9
Calderino	BC	27,47
	IS	4,93
	PA	6,17
	VE+DEA	16,79
Chiesa Nuova	PA	59,22
Monte San Giovanni	BC	37,96
	IS	9,71
	PA	3,61
	VE+DEA	37,91
Montepastore	BC	112,93
	PA	19,02
Oca	PA	2,91
	VE+DEA	18,51
San Martino	BC	30,59
	PA	2,83
	VE+DEA	78,24

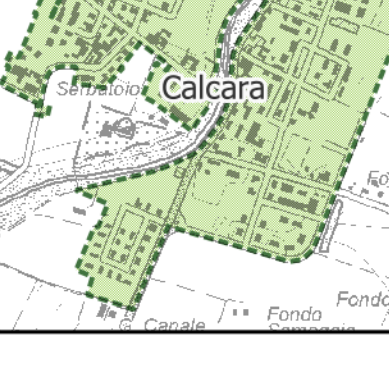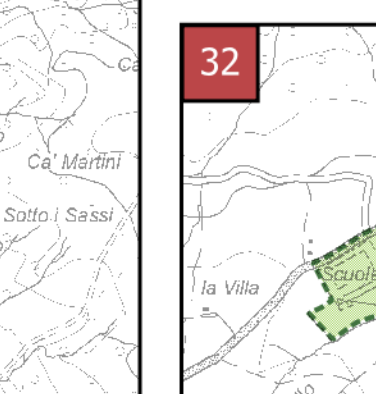

Frazione	Dotazione	mq./ha
Area produttiva Via Lunga	PA	177,94
	VE+DEA	380,91
Banzi	PA	76,83
Bazzano	BC	13,3
	IS	4,67
	VE+DEA	1,8
	PA	8,12
Bersagliera	BC	3,27
	PA	9,15
Calcaria	VE+DEA	7,21
	BC	15,69
	IS	6,75
	VE+DEA	30,97
Casa Bortolani	BC	153,48
	IS	19,05
Castelletto	BC	16,67
	IS	7,38
	VE+DEA	9,34
Crespellano	BC	27,69
	IS	4,54
	PA	5,78
	VE+DEA	15,38
Fagnano	PA	2,09
	VE+DEA	4,58
Magazzino	PA	33,52
	VE+DEA	147,33
Martignone	PA	232,99
	VE+DEA	732,7
Mercatello	PA	50,64
	VE+DEA	42,12
Montevoglio	BC	24,29
	IS	3,85
	PA	4,33
	VE+DEA	22,47
Muffa	PA	7,25
	VE+DEA	16,48
Ponte Samoggia	PA	2,84
Savigno	BC	22,18
	IS	2,97
	PA	7,18
	VE+DEA	23,67
Stiore	PA	6,3
	VE+DEA	33,63
Voddeghe	BC	2,59
Zappolino	IS	6,41
	PA	5,42
	VE+DEA	37,07
Zona industriale Focella-Senigalla	PA	10,33

** Nelle tabelle di approfondimento laterali sono riportate per ogni frazione solamente i tipi di dotazioni che possiede. Le frazioni all'interno degli stralci 2, 5, 6, 15, 17, 19, 21, 22, 27, 29, 36, 38 (solo Case Via Provinciale), 42, 48 (solo Ziribegha), 51, 52, 53, 55, 57 non possiedono alcuna dotazione e non sono riportate in tabella.