


PLANIMETRIA SCUOLE  
 "VIGNONI" DI  
 CASALECCHIO DI RENO  
 SCALA 1:100

LEGENDA ATTREZZATURE CUCINA			
Pos	RA	Descrizione	L x P
1	1	TAVOLO ARMADIATO	200x70
2	1	BILANCIA	
3	1	ARMADIO FRIGO A UN ANTA	
4	1	LAVATOIDI A DUE VASCHE CON SECCOBIATTOIO DX	200x70
5	1	LAVASTOVIGLIE A CAROTTINA CON CAPPA	
6	1	TAVOLO NEUTRO	200x70
7	1	LAVAMANI	
8	1	CAPPA SU ZONA COTTURA	
9	1	CUCINAPASTA A DUE VASCHE	
10	1	4 PIASTRE	
11	2	TAVOLO ARMADIATO	200x70
12	1	SCAFFALATURE	
13	1	ARMADIETTO	
14	1	LAVATRICE	

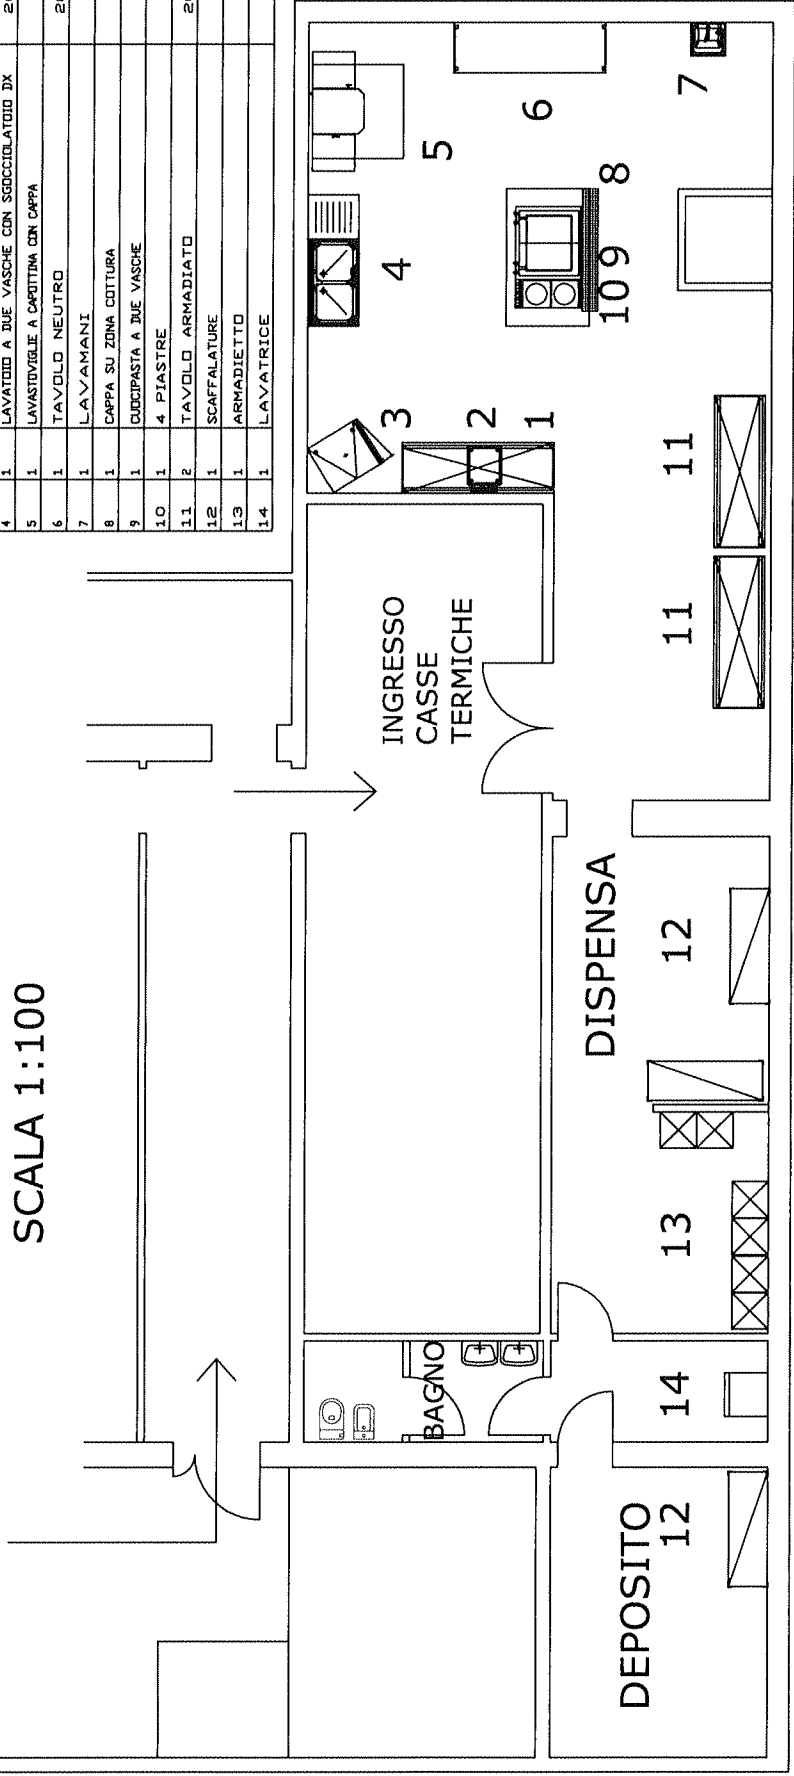

USCITA  
 PASTI  
 MONTACARICHI  
 DEDICATO

VACATA' OTOBRE 2010