




SOSTITUZIONE TIPOLOGIA TESTA-PALO CON TIPO LA FOGLIA MEDIUM O SIMILARE

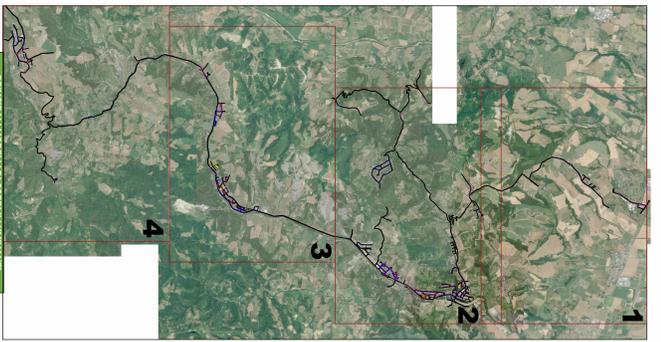

PRINCIPALI TIPOLOGIE DI CORPI ILLUMINANTI DA SOTTITUIRE

	TIPOLOGIA STRADALE
	CORPO ILLUMINANTE TIPO LA FOGLIA MEDIUM O SIMILARE
	CORPO ILLUMINANTE TIPO LA FOGLIA LARGO O SIMILARE
	TIPOLOGIA ARREDO
	CORPO ILLUMINANTE TIPO VESTA, C O SIMILARE
	CORPO ILLUMINANTE TIPO GLOBO LED ANTINQUINAMENTO O SIMILARE
	TIPOLOGIA PROIETTORE
	CORPO ILLUMINANTE TIPO ARBO A LED ANTINQUINAMENTO O SIMILARE

LEGENDA

	RIQUALIFICAZIONE MEDIANTE CORPO STRADALE A LED - Tipologia a fessia
	RIQUALIFICAZIONE MEDIANTE CORPO STRADALE A LED - Tipologia testa-palo
	RIQUALIFICAZIONE MEDIANTE GLOBO ANTINQUINAMENTO A LED - Tipologia a sfera
	RIQUALIFICAZIONE Tipologia a sfera ARTISTICO A LED - Tipologia a lampo
	RIQUALIFICAZIONE MEDIANTE CORPO FOTVOLTAICO
	RIQUALIFICAZIONE MEDIANTE PROIETTORE A LED - RIQUALIFICAZIONE SEGNALI STRADALI
	SOSTITUZIONE QUADRI ELETTRICI
	NUOVE INSTALLAZIONI DI CORPI A LED
	SPECIFICHE INTERVENTI
	DORSALI DA SOSTITUIRE
	PALU DA SOSTITUIRE

Comune di Monte San Pietro

PROPOSTA DI PARTENARIATO PUBBLICO PRIVATO
Al sensi dell'articolo 183 comma 15 D.lgs. 50/2016

SEZIONE DOCUMENTI EDIFICIUMI - NOME FILE

2_ PROGETTO DI ATTRIBUIITA TECNICA ED ECONOMICA
2_5_ Elaborati finali - Stato approvato 18.11.2024
2_6_ DGR. 003_ SPP
2_6_ DGR. 003_ SPP

CODICE 2_6_DGR_003_SPP

SCALA 1:5000

Proprietario **Progettista**

Siram **SIRAM SPA**
Via Marco Polo, 10
40014 Montebelluno (TV) - Italia