


2

PROSEGUIMENTO
PLANIMETRICA ECCEDESTE
IN DIREZIONE OVEST

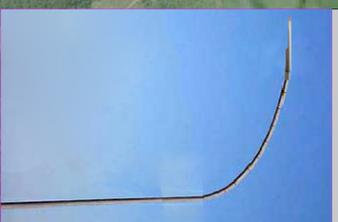

SOSTITUZIONE
TIPOLOGIA A
FRUSTA/SBRACCIO
CON
TIPO LA FOGLIA LARGE
O SIMILARE



AGGIUNTA DI UN PALO
PUNTO LUCE A LED

SAN LORENZO IN COLLINA


SOSTITUZIONE
TIPOLOGIA ARREDO
ARTISTICO CON
TIPO VESTA - C O
SIMILARE



SOSTITUZIONE
TIPOLOGIA GLOBO CON
TIPO GLOBO
ANTIQUINAMENTO O
SIMILARE




SPOSTAMENTO
QUADRO DAL
LATO OPPOSTO
DELLA STRADA
- NUOVA
DORSALE PER
AGGANCIARE I
DUE PALI
FOTVOLTAICI

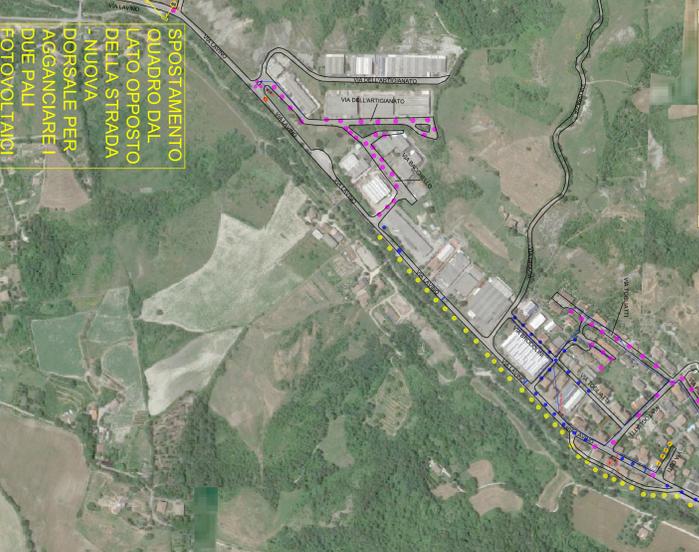

PRINCIPALI MODELLI DI CORPI ILLUMINANTI DA SOSTITUIRE	
	TIPOLOGIA STRADALE
	CORPO ILLUMINANTE TIPO LA FOGLIA MEDIAN O SIMILARE
	CORPO ILLUMINANTE TIPO LA FOGLIA LARGO O SIMILARE
	TIPOLOGIA ARREDO
	CORPO ILLUMINANTE TIPO VESTA - C O SIMILARE
	CORPO ILLUMINANTE TIPO GLOBO LED ANTIQUINAMENTO O SIMILARE
	TIPOLOGIA PROIETTORE
	CORPO ILLUMINANTE TIPO PALO A LED ANTIQUINAMENTO O SIMILARE

LEGENDA

	RIQUALIFICAZIONE MEDIANTE CORPO STRADALE A LED - Tipologia a frusta
	RIQUALIFICAZIONE MEDIANTE CORPO STRADALE A LED - Tipologia a frusta
	RIQUALIFICAZIONE MEDIANTE CORPO STRADALE A LED - Tipologia a frusta
	RIQUALIFICAZIONE MEDIANTE CORPO ARTISTICO A LED - Tipologia "a lampo"
	RIQUALIFICAZIONE MEDIANTE CORPO FOTVOLTAICO
	RIQUALIFICAZIONE MEDIANTE PROIETTORE A LED - Tipologia a frusta
	RIQUALIFICAZIONE SEGNALI STRADALI
	SOSTITUZIONE QUADRI ELETTRICI
	NUOVE INSTALLAZIONI DI CORPI A LED
	SPECIFICHE INTERVENTI
	DORSALI DA SOSTITUIRE
	PALI DA SOSTITUIRE

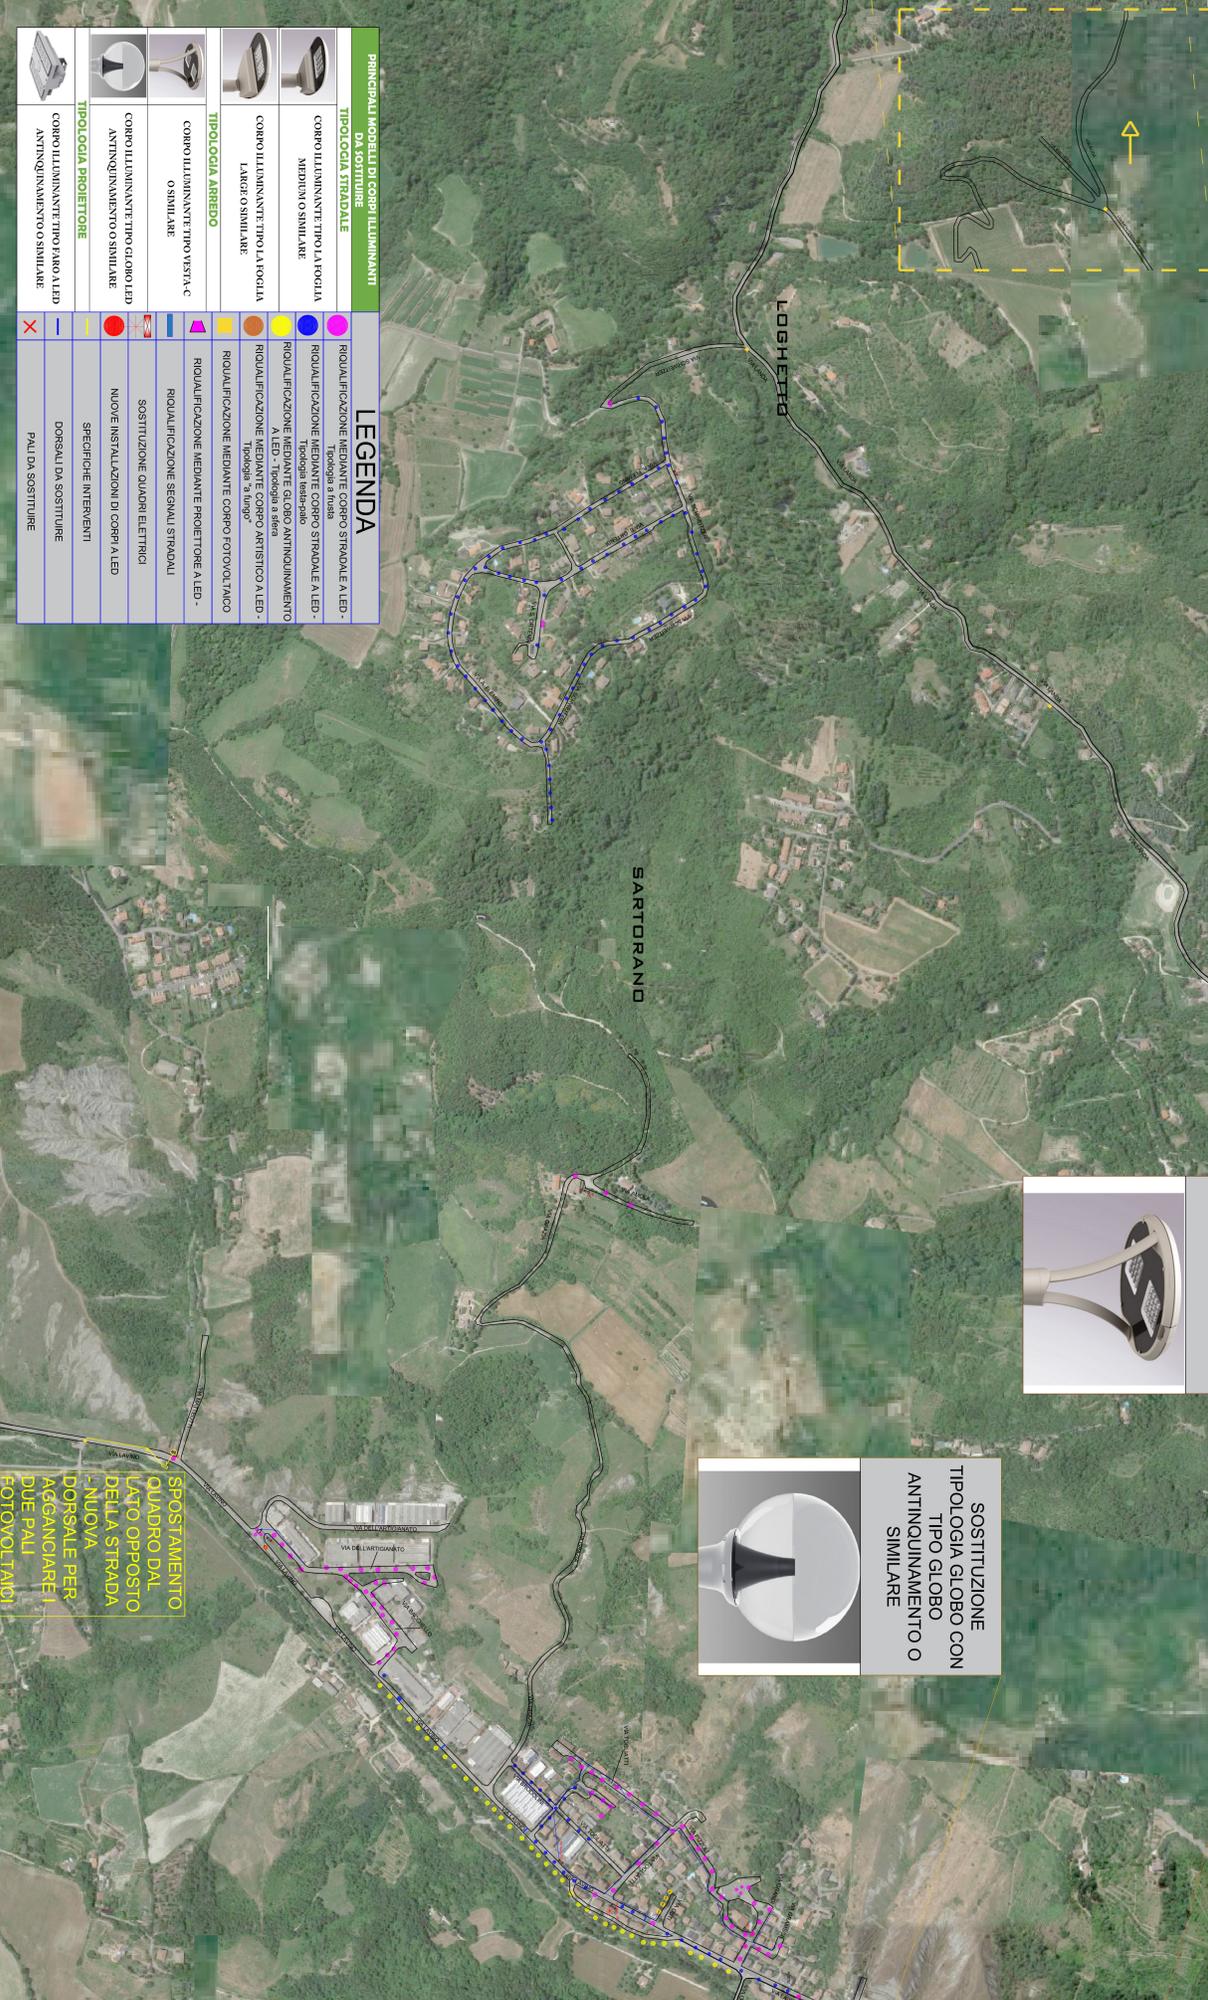

Comune di Monte San Pietro

PROPOSTA DI PARTENARIATO PUBBLICO PRIVATO
Al sensi dell'articolo 183 comma 15 D.lgs. 50/2016

SEZIONE DOCUMENTO EDIFICIUMPR. 2.6. Elaborazione della Scheda di progetto 2.6.4. Elaborazione della Scheda di illuminazione INTERO TERRITORIO

NOME FILE 2.6. F018_002_SPP

CODICE 2.6. F018_002_SPP

SCALA 1:5000

Proponente **Siram SpA**
Via Antonio Maresca 10
40013 BOLOGNA (BO) ITALIA

Progettista **STUDIO TECNICO**
Via S. Maria 10
40013 BOLOGNA (BO) ITALIA