

Comuni di Casalecchio di Reno e Zola Predosa
Città Metropolitana di Bologna

PROGETTO DI TRASFORMAZIONE URBANISTICA
ALLEGATO ALL'ACCORDO DI PROGRAMMA
PER IL POLO FUNZIONALE DI ZONA B

SOGGETTO ATTUATORE
PROGETTO
SHOPVILLE GRAN RENO S.r.l.
Via Fabio Filzi n.25
40124 - Milano

SPAZIO PER PROTOCOLLO G.T.

PROGETTAZIONE ARCHITETTURA, STRUTTURALE

Ing. Stefano Neri

PROGETTAZIONE IMPIANTI ELETTRICI

SV.TEC S.r.l.

Dott. Ing. Luciano Grulla

PROGETTAZIONE IMPIANTI MECCANICI

Studio Nocera S.r.l.

Ing. Filippo Borriani

CONSULENZA OPERE A VERDE

Studio Sinis S.r.l.

Consulenza e progettazione ambientale

Dott. Marco Sastatelli

PROGETTO ESECUTIVO

TITOLO ELENCO

AREA DI INTERVENTO "G": PARCHEGGIO P1






SEZIONI E DETTAGLI

| NO | DATA | REVISIONE | REDAZIONE | CONTROLLATO | APPROVATO | SCALE | VARIE |
|----|---------|---------------------------|-----------|-------------|-----------|--------|-------|
| 01 | 04.2023 | revisione non sostanziale | UG | SR | SR | 1/5000 | |
| 02 | 07.2023 | varianti non sostanziali | UG | SR | SR | 1/5000 | |


PE.U.ADP.P.18

N.B. - PER IL RIFERIMENTO DI SEZIONI E DETTAGLI IN PANTA VEDI TAV. PE.U.ADP.P.17


- LA PISA DEI NEW-JERSEY DOWN AVVENIRE IN MODO DA LASCIARE UN FORO LIBERO DI CIRCA 30 CM CONI 2 ELEMENTI PER CONSENIRE L'ALLONTANAMENTO DELLE ACQUE SUPERFICIE

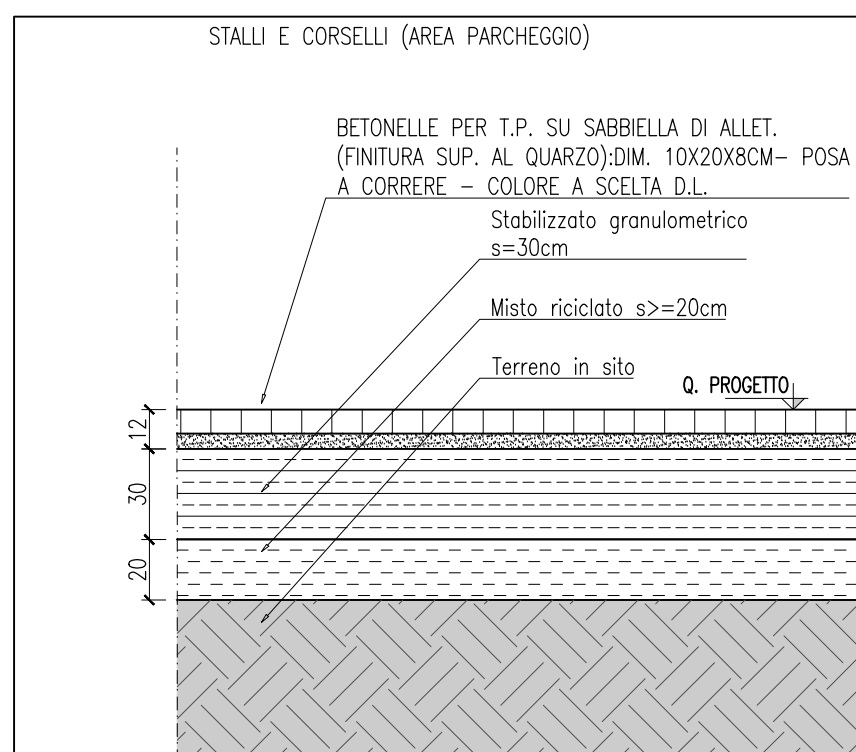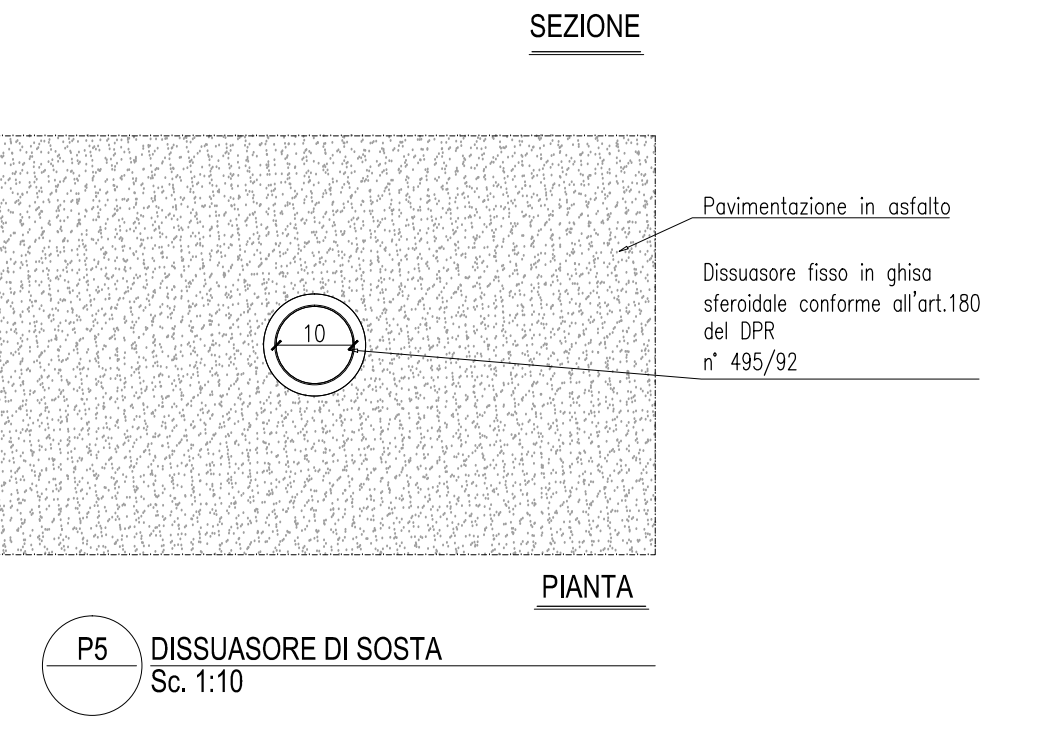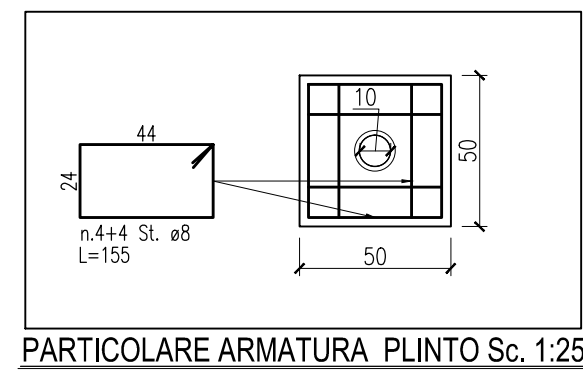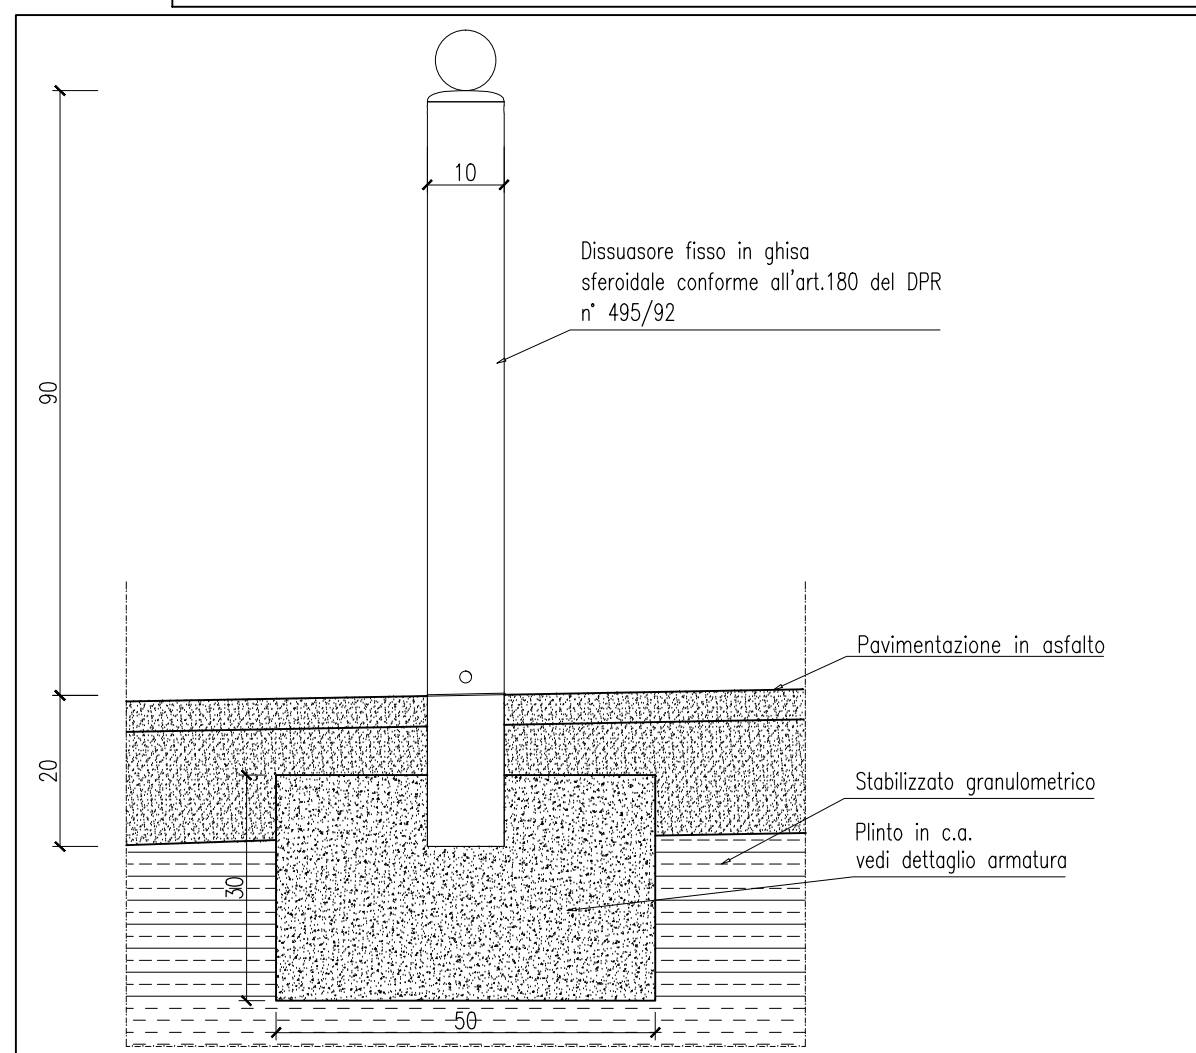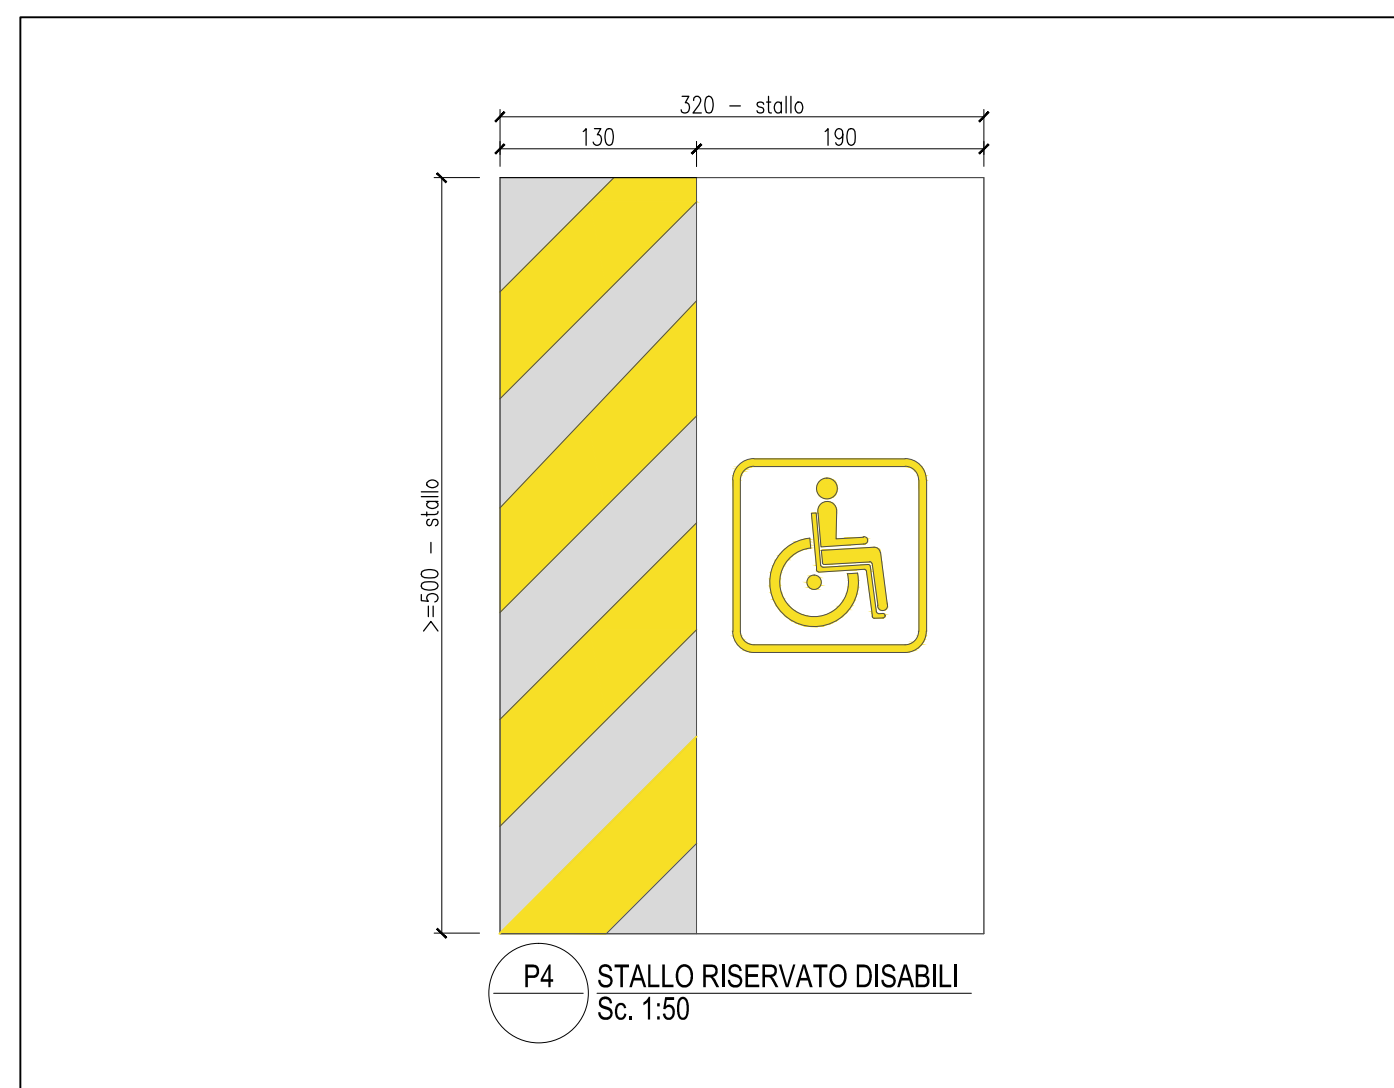


PACCHETTO TIPO 'A' Sc. 1:25

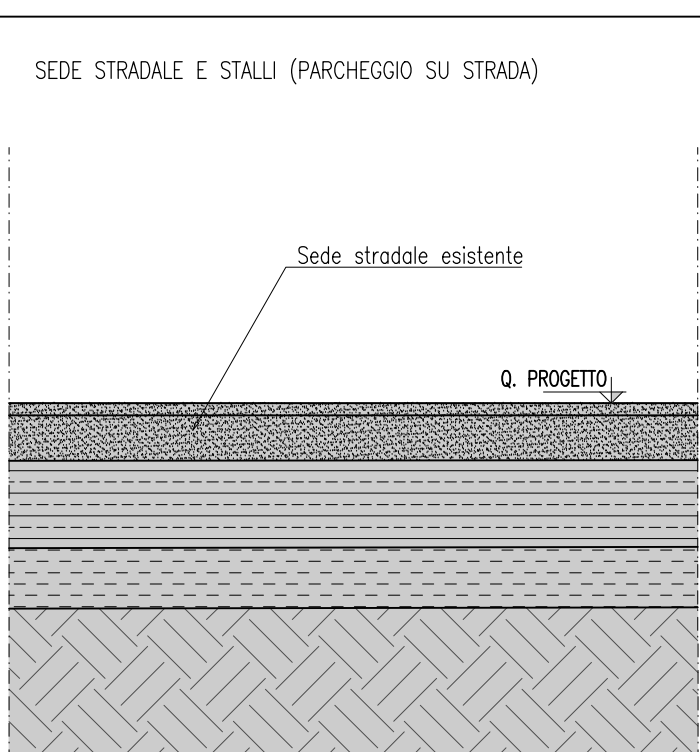


PACCHETTO TIPO 'B' Sc. 1:25

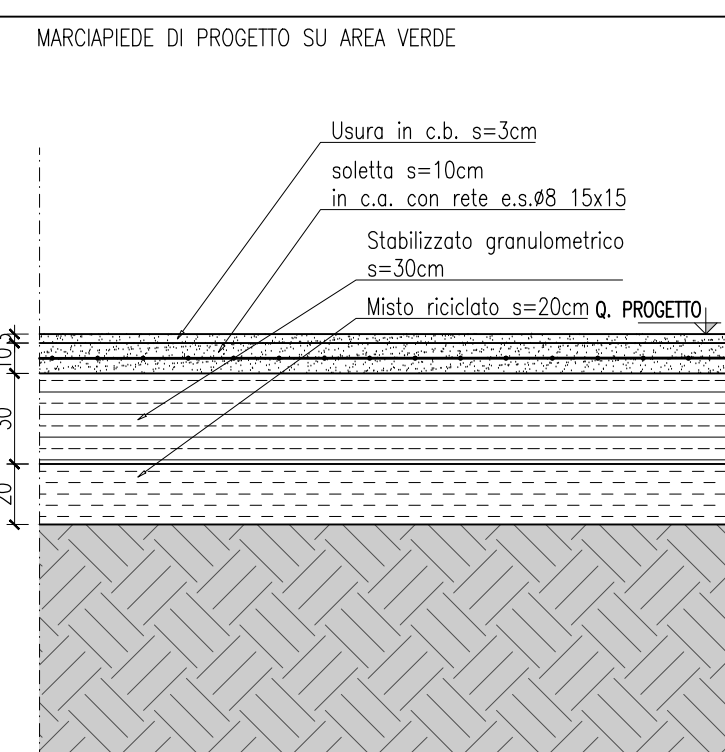


PACCHETTO TIPO 'C' Sc. 1:25

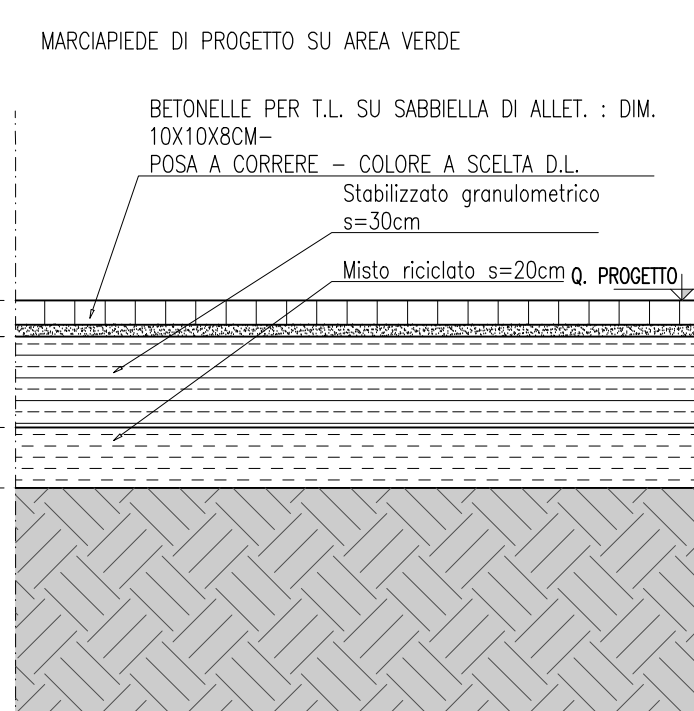


PACCHETTO TIPO 'C1' Sc. 1:25

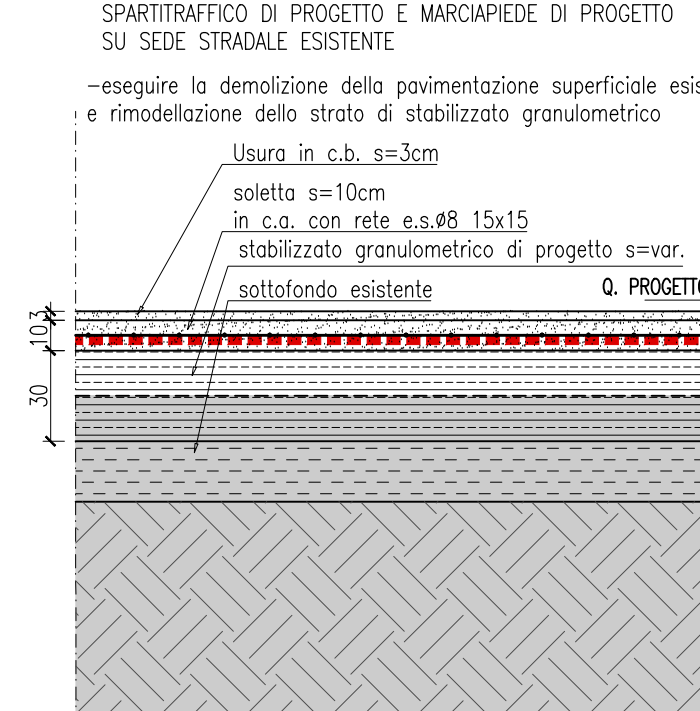


PACCHETTO TIPO 'D' Sc. 1:25

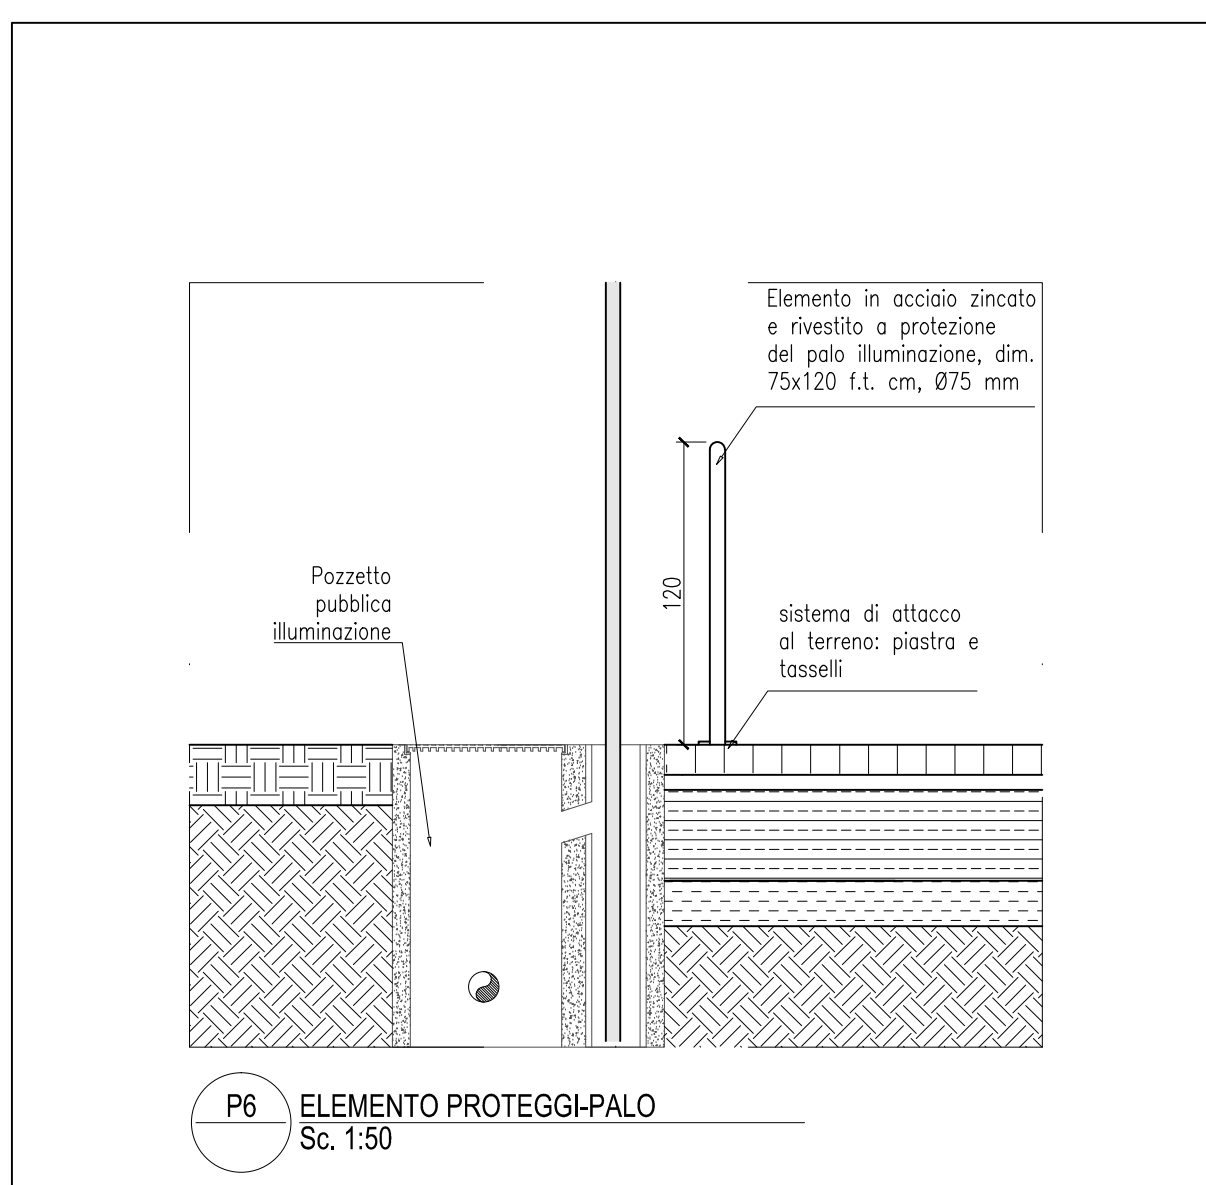


P6 ELEMENTO PROTEGGIPALO Sc. 1:50

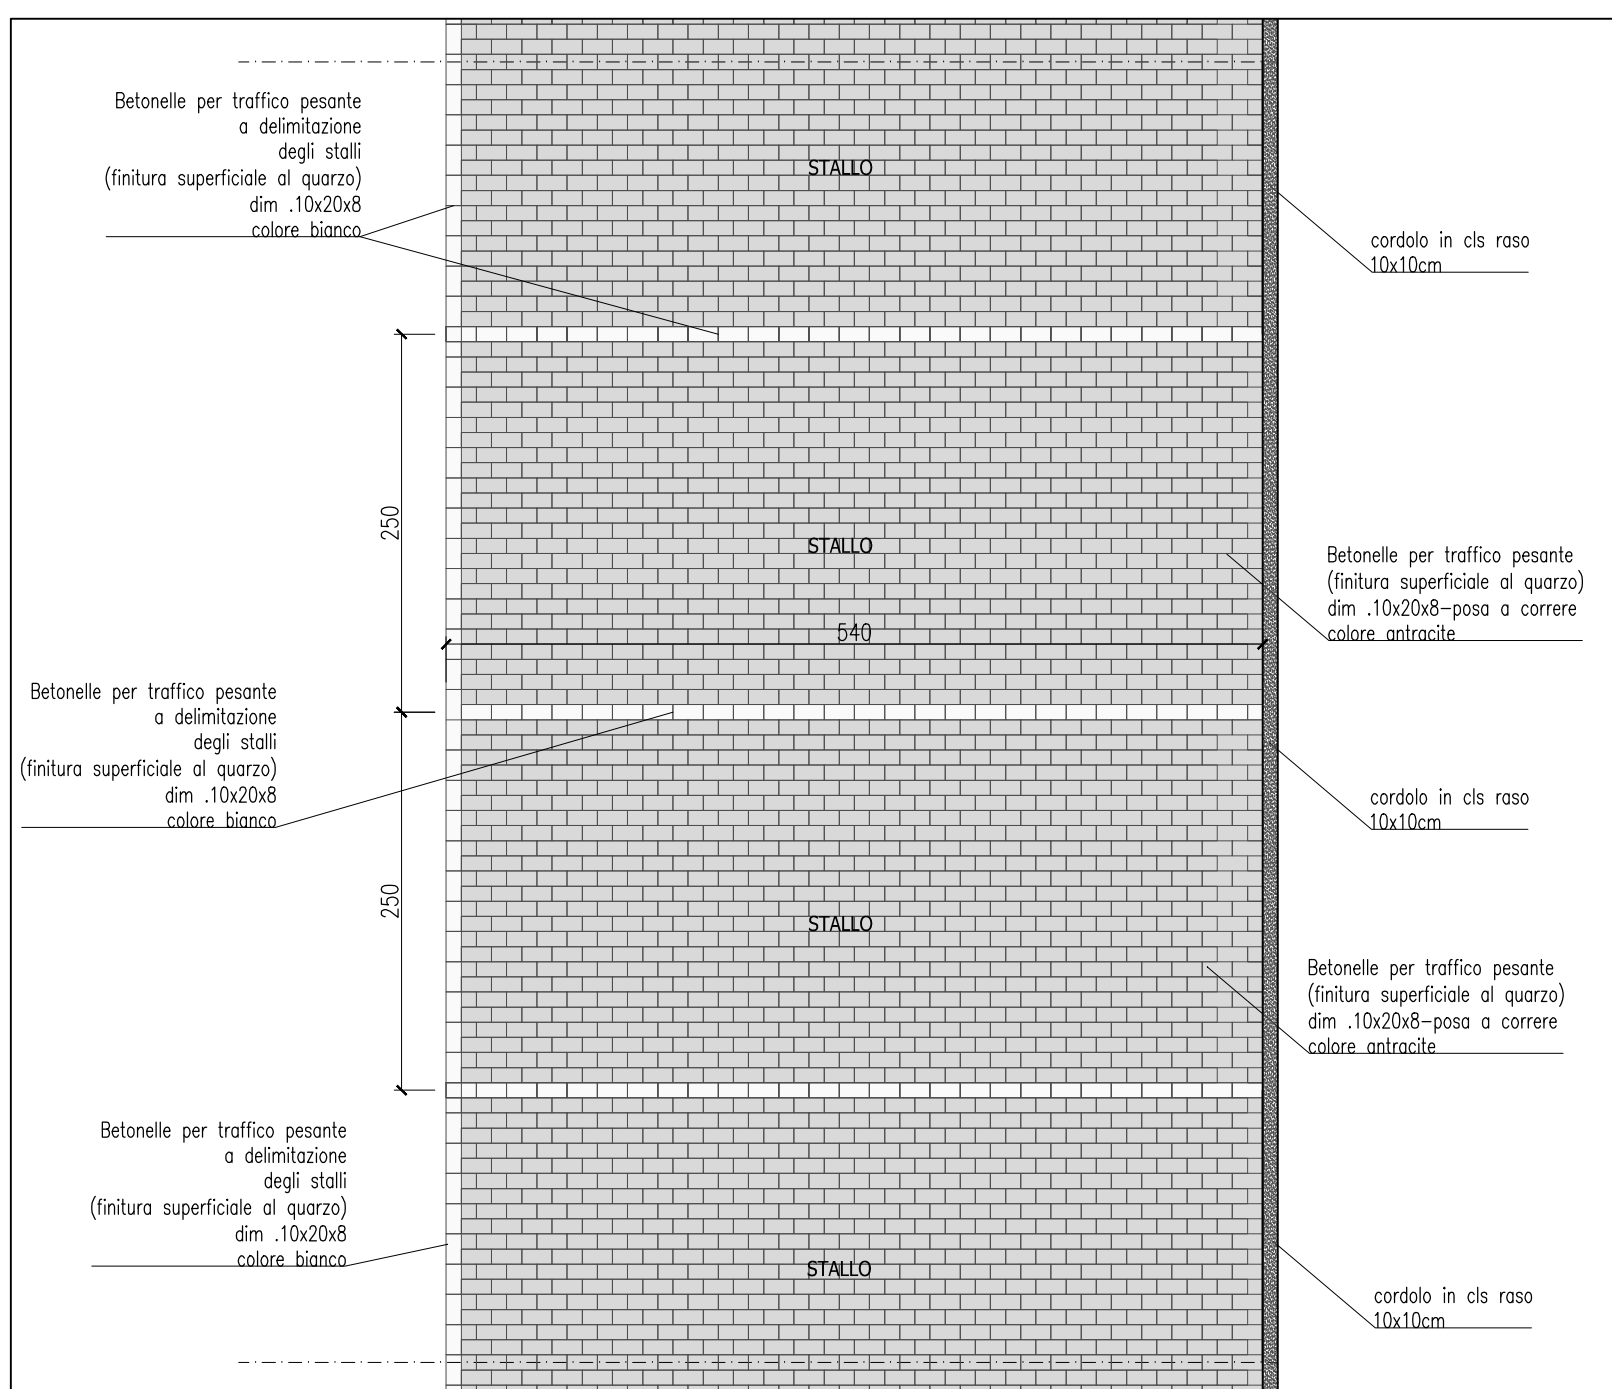


SCHEMA DI POSA PAVIMENTAZIONE PARCHEGGI- Sc. 1:50

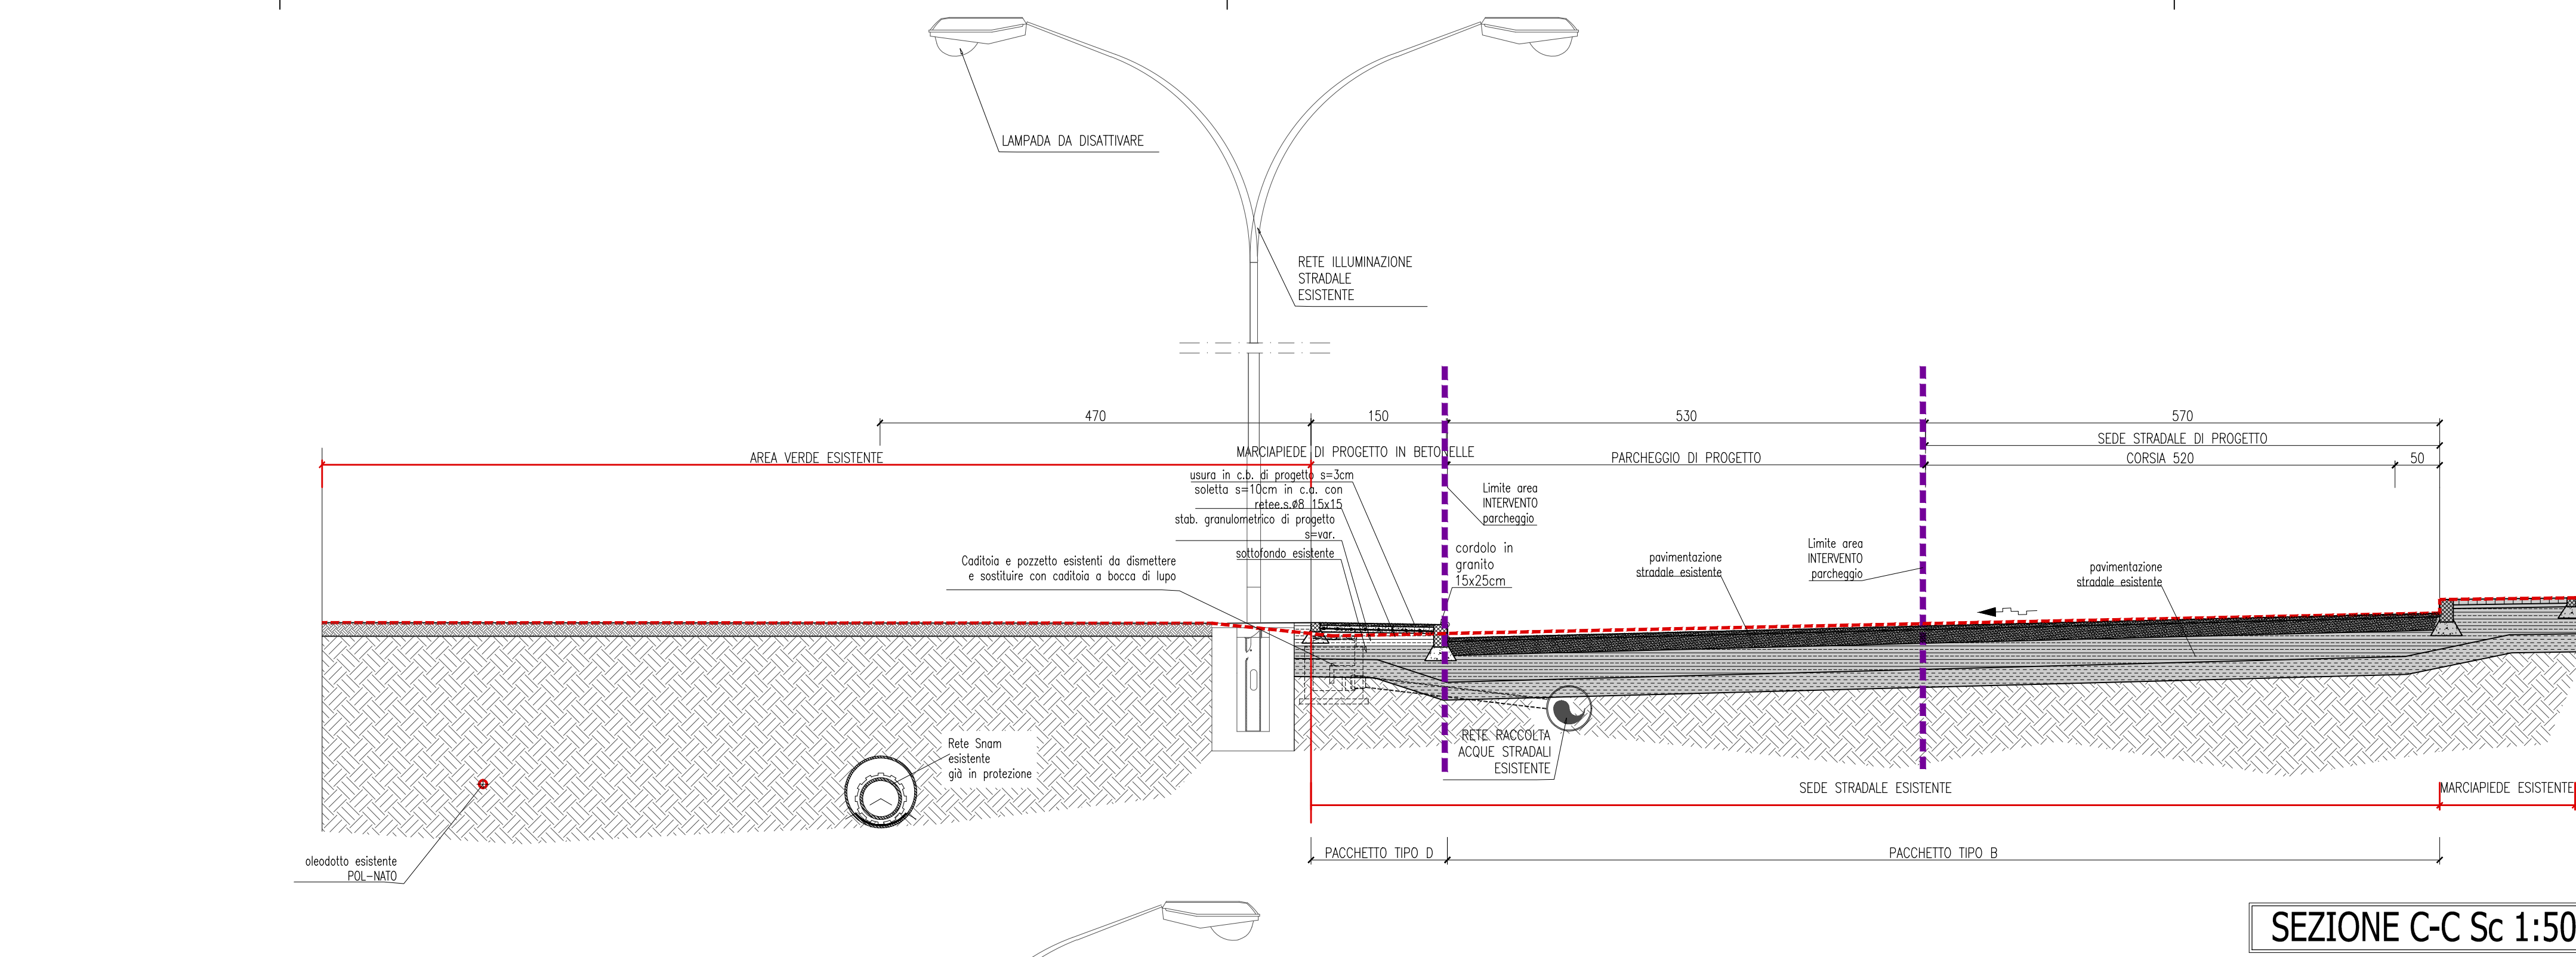


SEZIONE C-C Sc 1:50

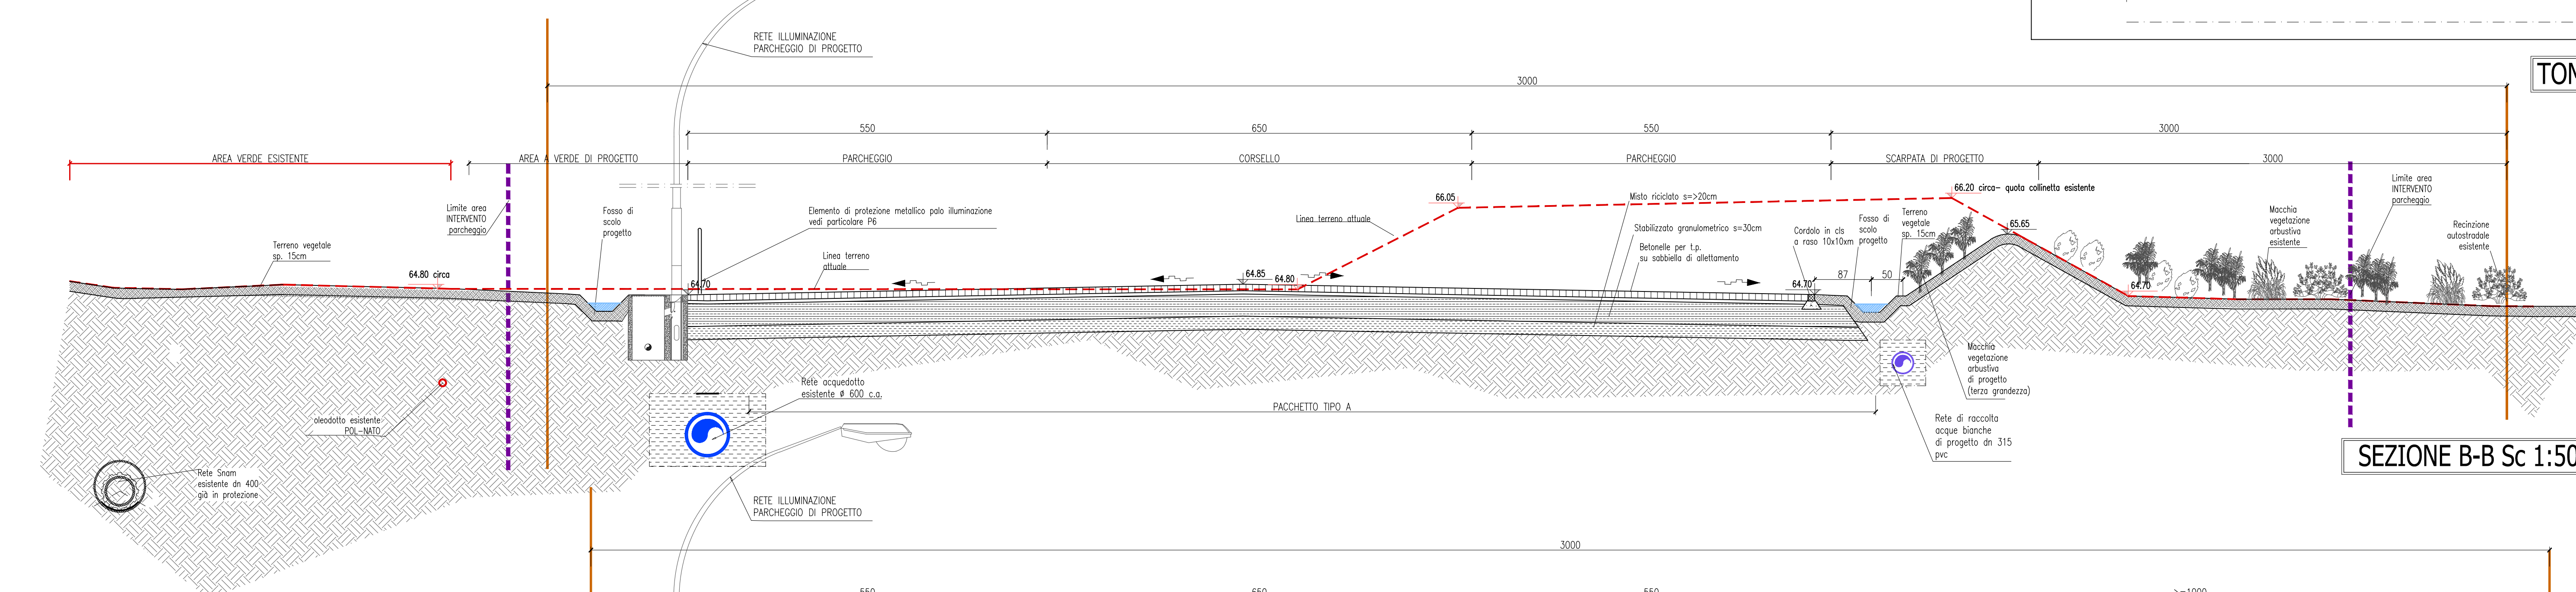


SEZIONE B-B Sc 1:50

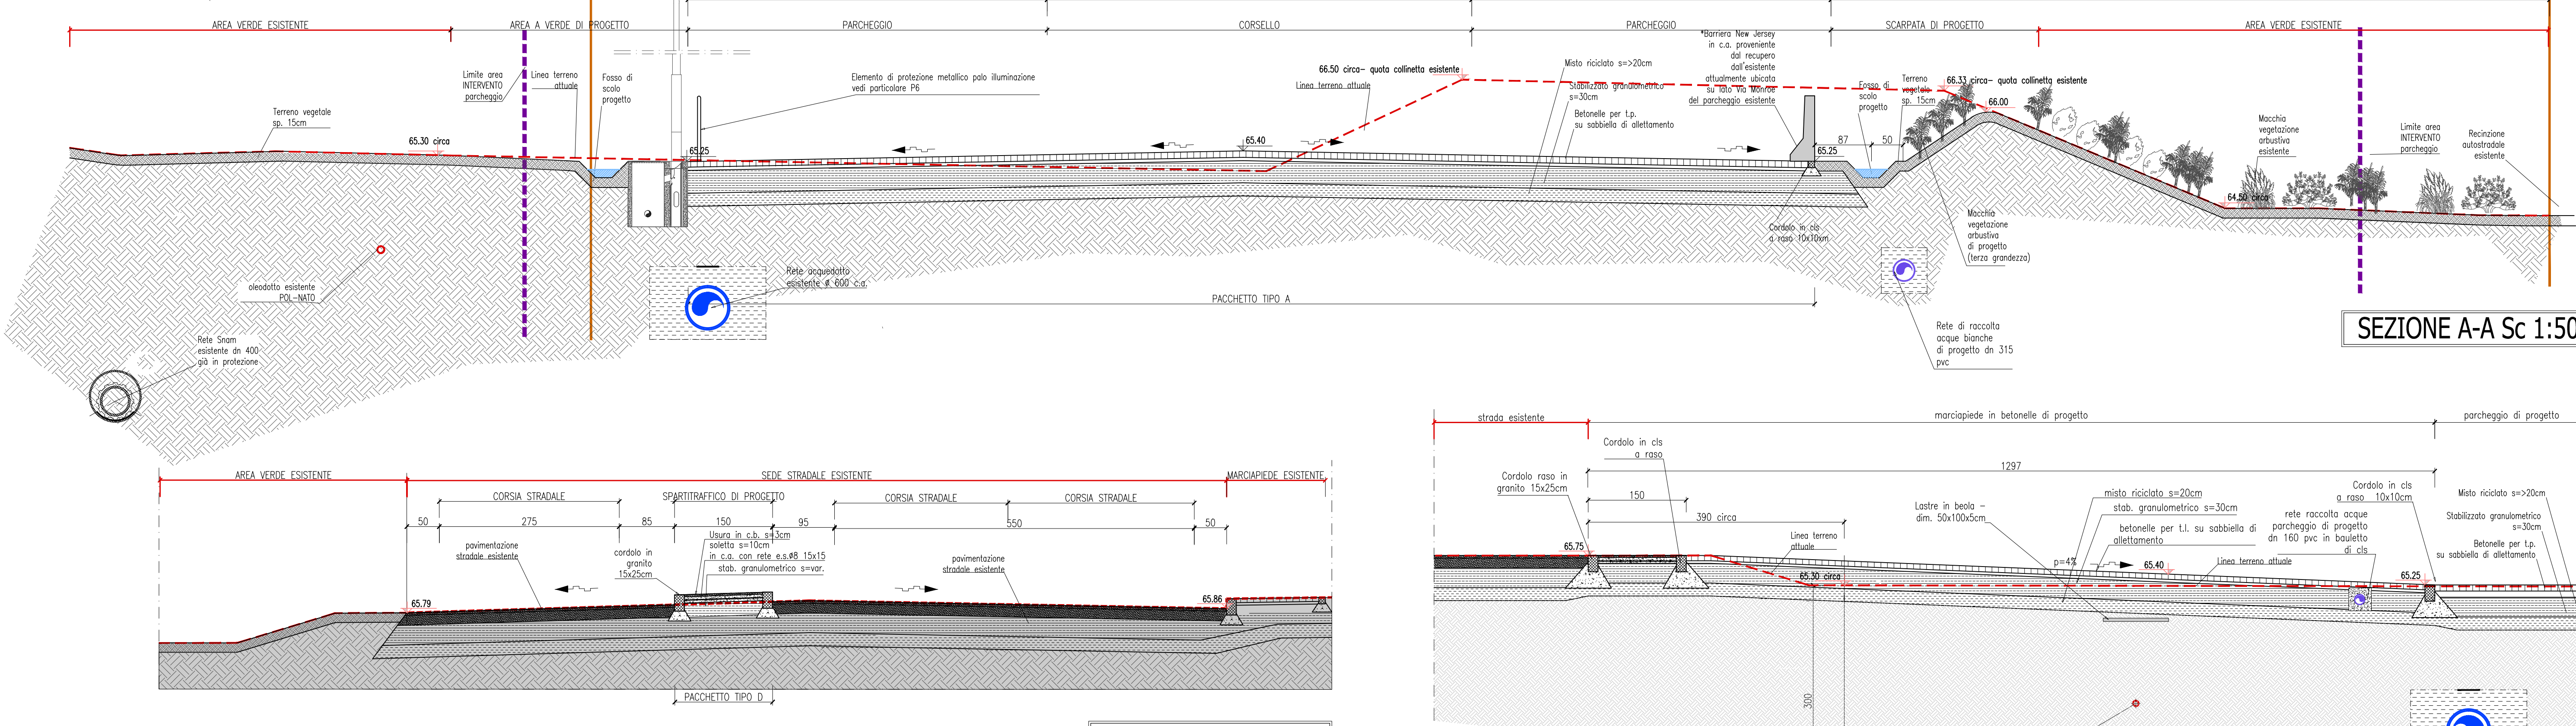


SEZIONE E-E Sc 1:50

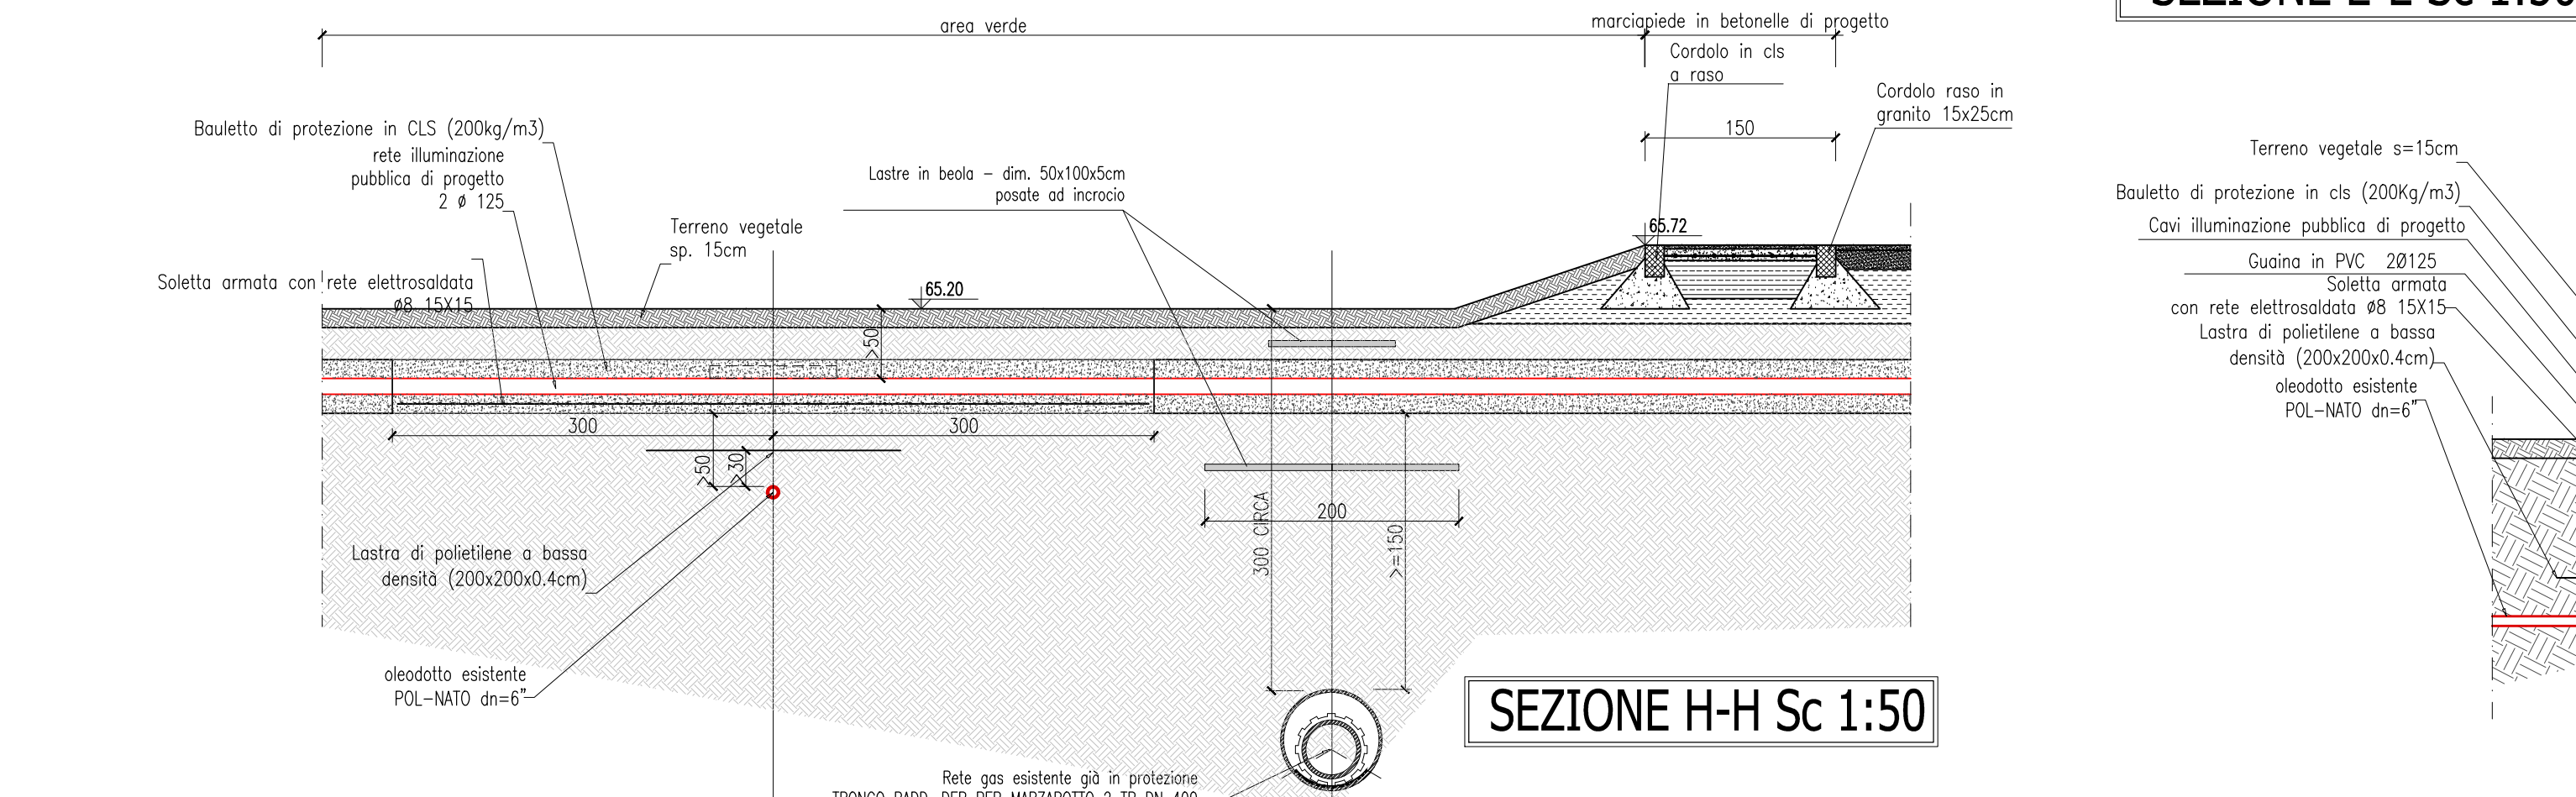


SEZIONE H-H Sc 1:50

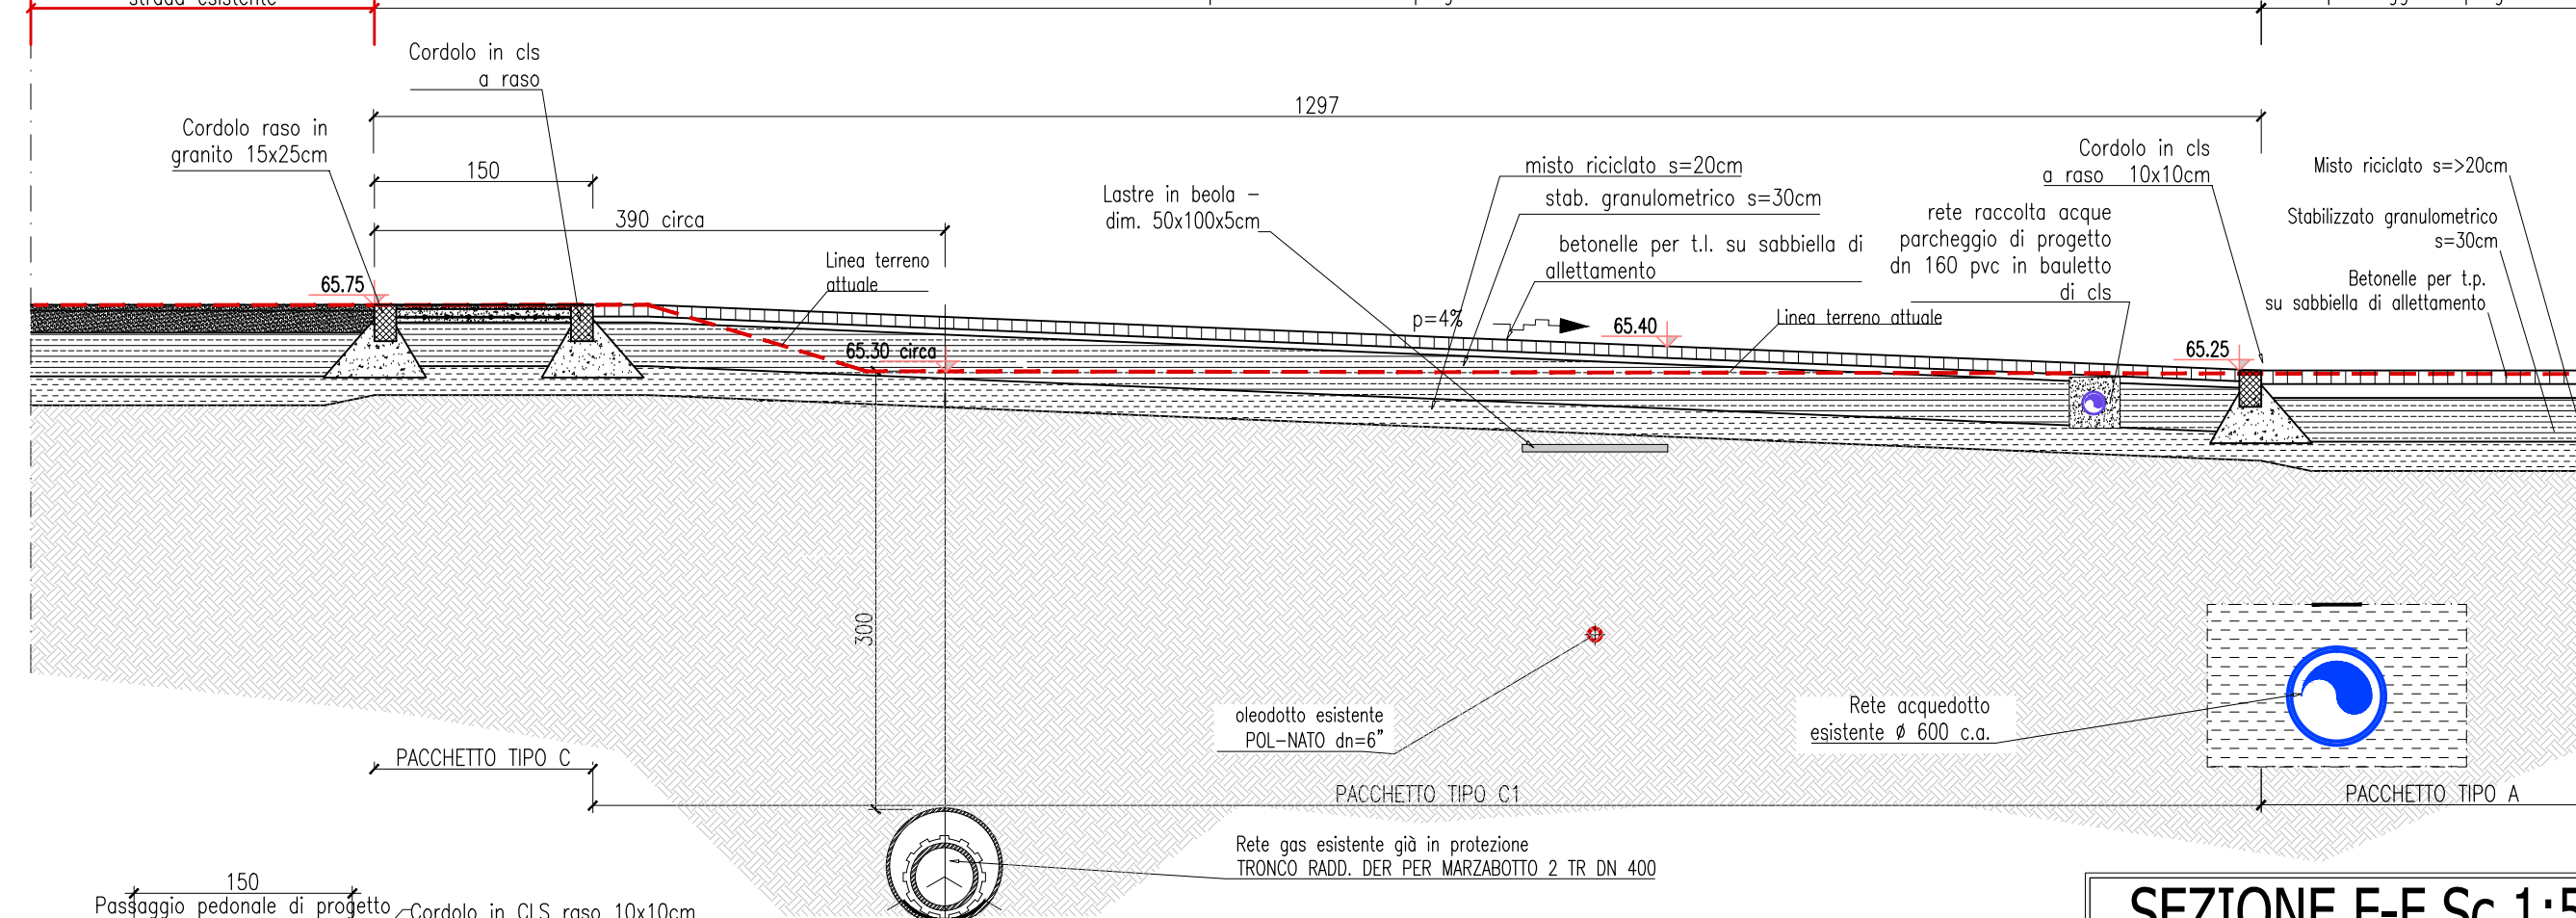

SEZIONE F-F Sc 1:50

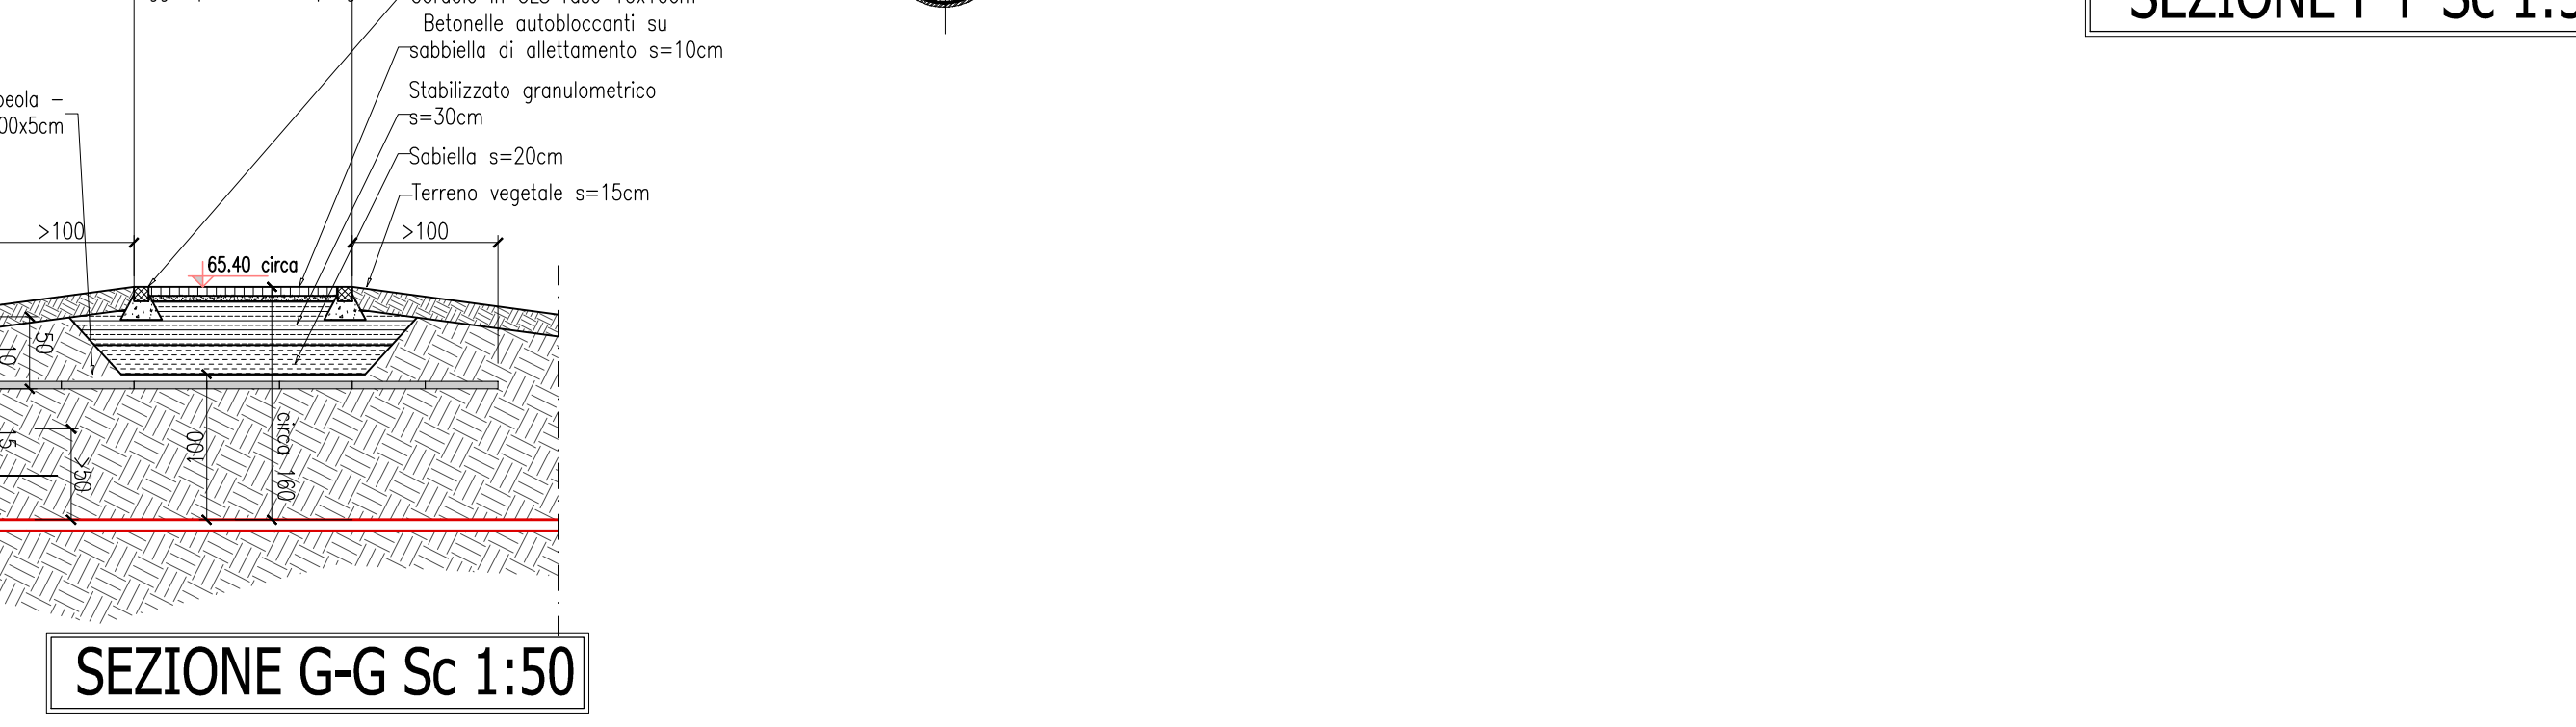

SEZIONE G-G Sc 1:50

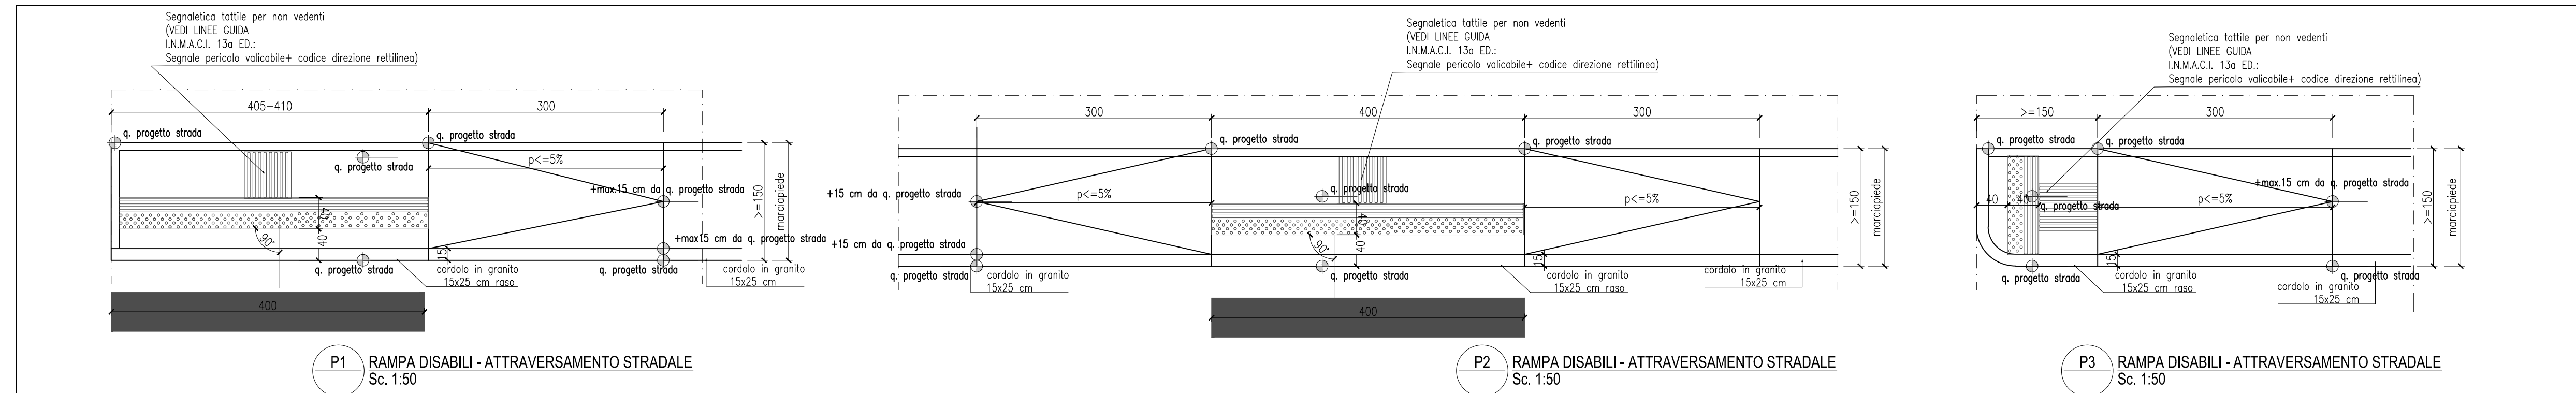

P1 RAMPA DISABILI - ATTRAVERSAMENTO STRADALE Sc. 1:50

P2 RAMPA DISABILI - ATTRAVERSAMENTO STRADALE Sc. 1:50

P3 RAMPA DISABILI - ATTRAVERSAMENTO STRADALE Sc. 1:50