


INQUADRAMENTO CARTOGRAFICO

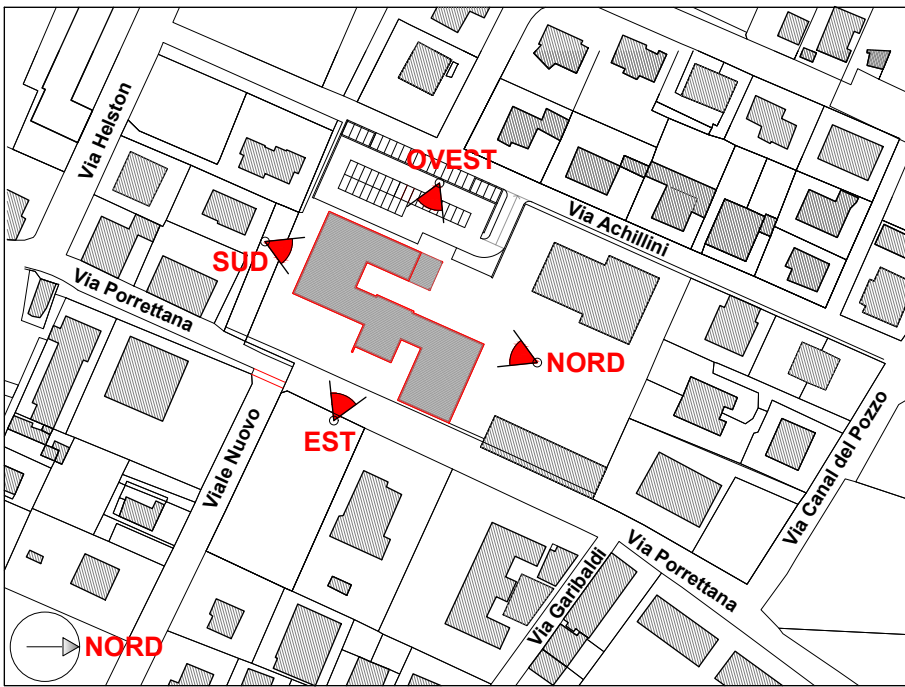

Prospetto Nord



Prospetto Sud



Prospetto Est



Prospetto Ovest



**CITTA' DI  
SASSO MARCONI**  
PROVINCIA DI BOLOGNA

Area Tecnica  
U.O. Lavori Pubblici e Finanziamenti  
Assessorato LL. PP. e Urbanistica

OGGETTO:  
**LE NUOVE SCUOLE**

☒ PROGETTO DI FATTIBILITA'  
☐ PROGETTO DEFINITIVO  
☐ PROGETTO ESECUTIVO



ELABORATO:  
**PROGETTO - PROSPETTI RENDERING**

Scala 1:100

Tav. n°: **ARCH\_07**

R. U. P.  
**ING. ANDREA NEGRONI**

Coordinamento Progettazione  
**ARCH. LAVINIA DE BONIS**

Progettisti  
**ARCH. LAVINIA DE BONIS**  
**U.O. Urbanistica**

Collaboratori  
**geom. Enrico Farina**

Assessore LL. PP., Urbanistica e Cura del Territorio  
**Arch. GIANLUCA ROSSI**

Piazza dei Martiri della Liberazione n°6  
40037 Sasso Marconi  
Tel. 051 843512  
www.comune.sassomarconi.bologna.it

Data  
**Maggio 2020**

Aggiornamento  
**Gioigno 2020**