




PIANTA "CORPO D" - 1/100

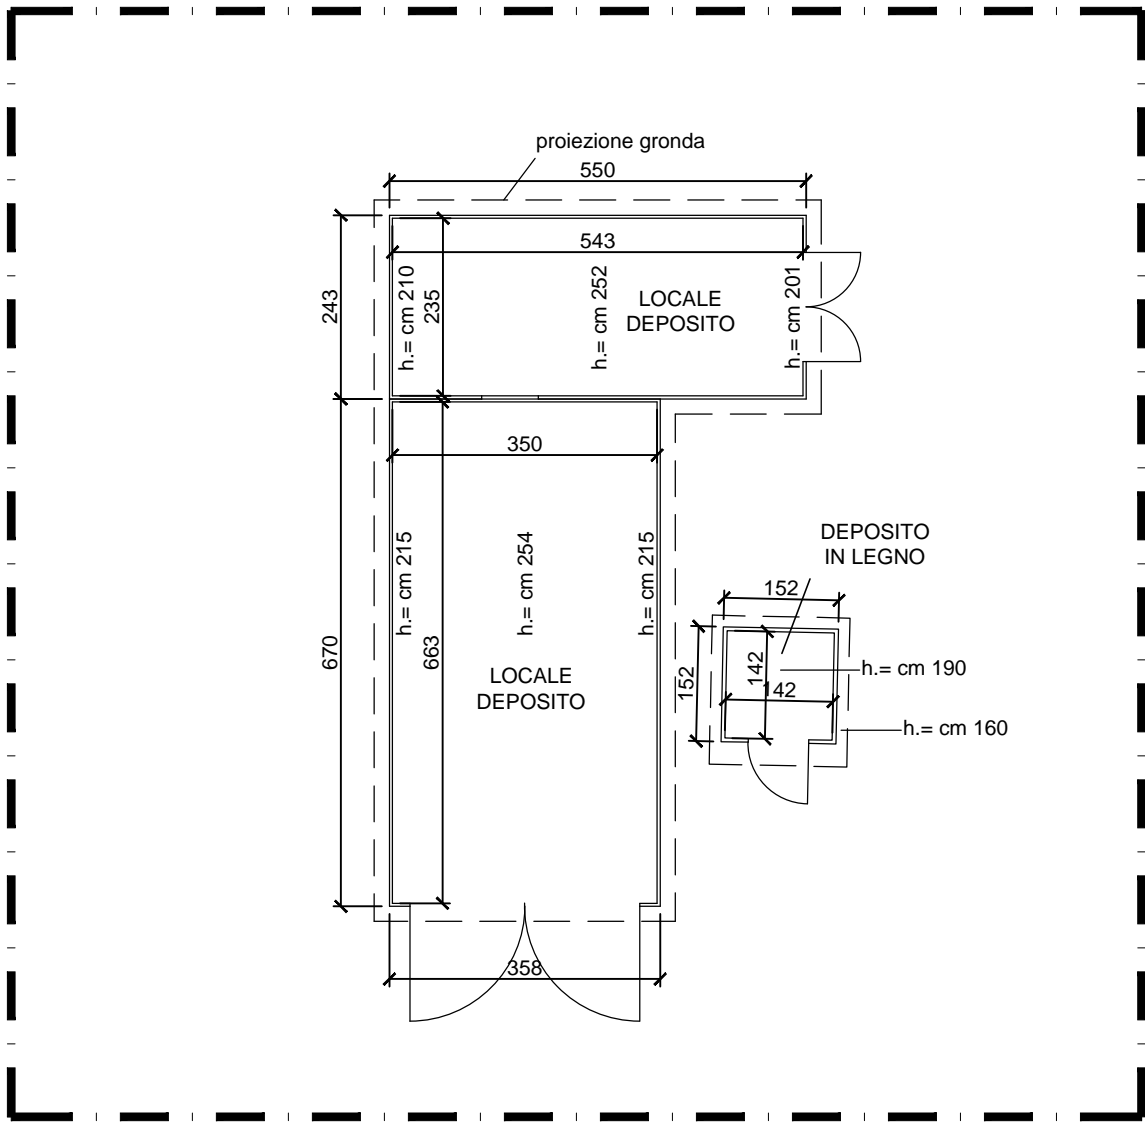



PIANTA "CORPO C" - 1/100

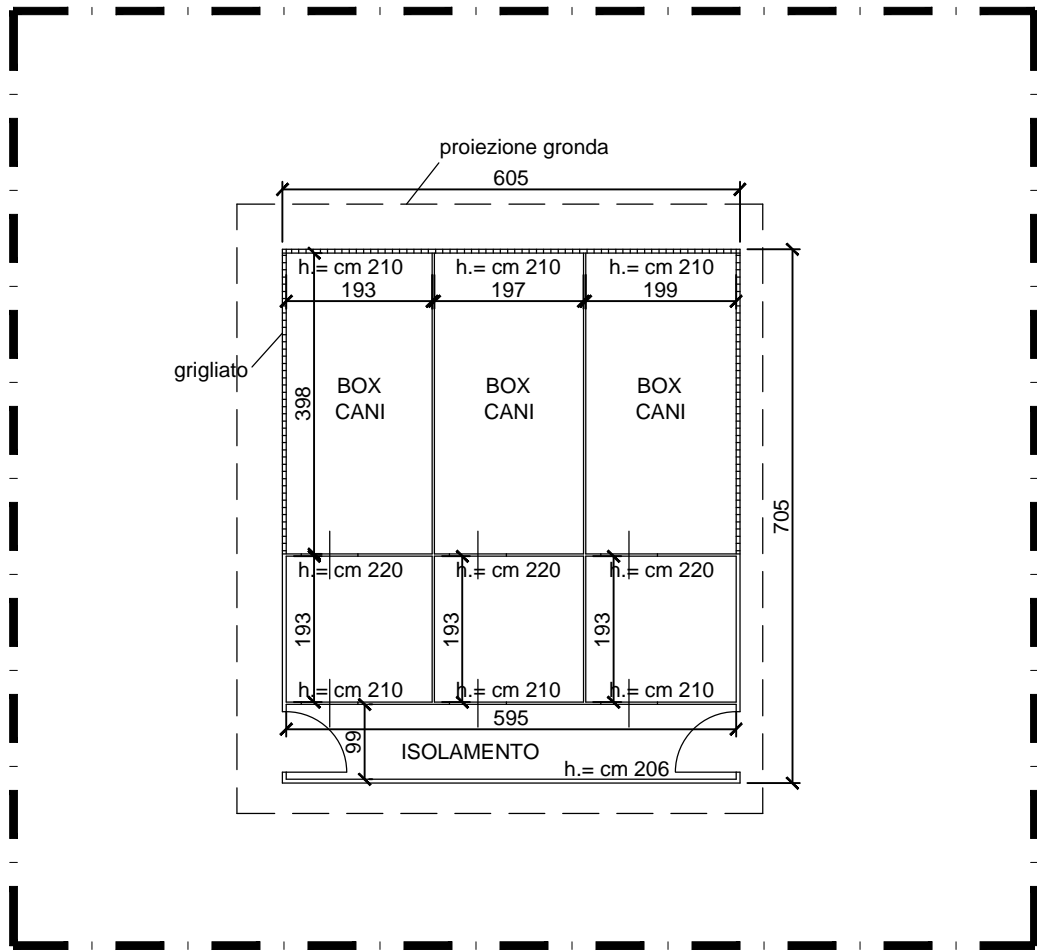


PIANTA "CORPO B" - 1/100

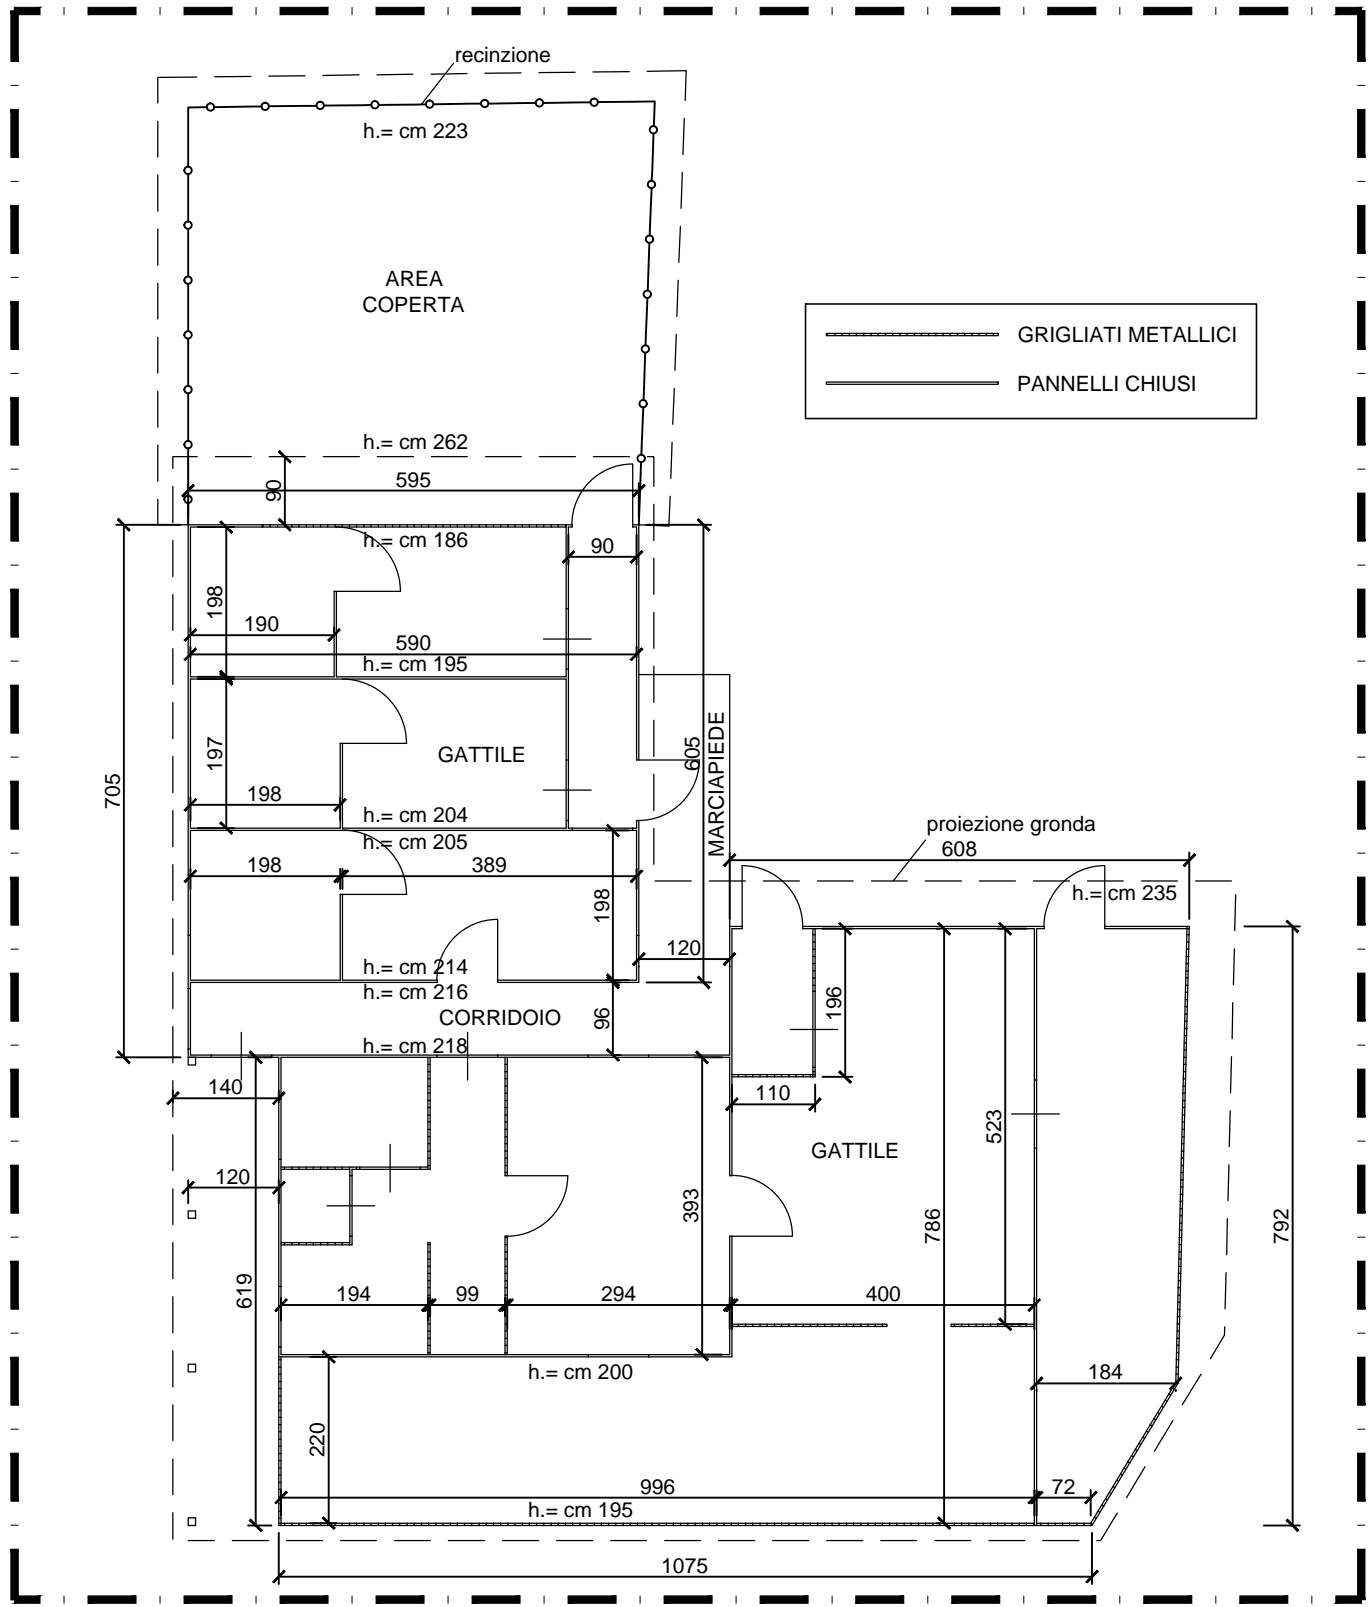

PIANTA "CORPO A" - 1/100

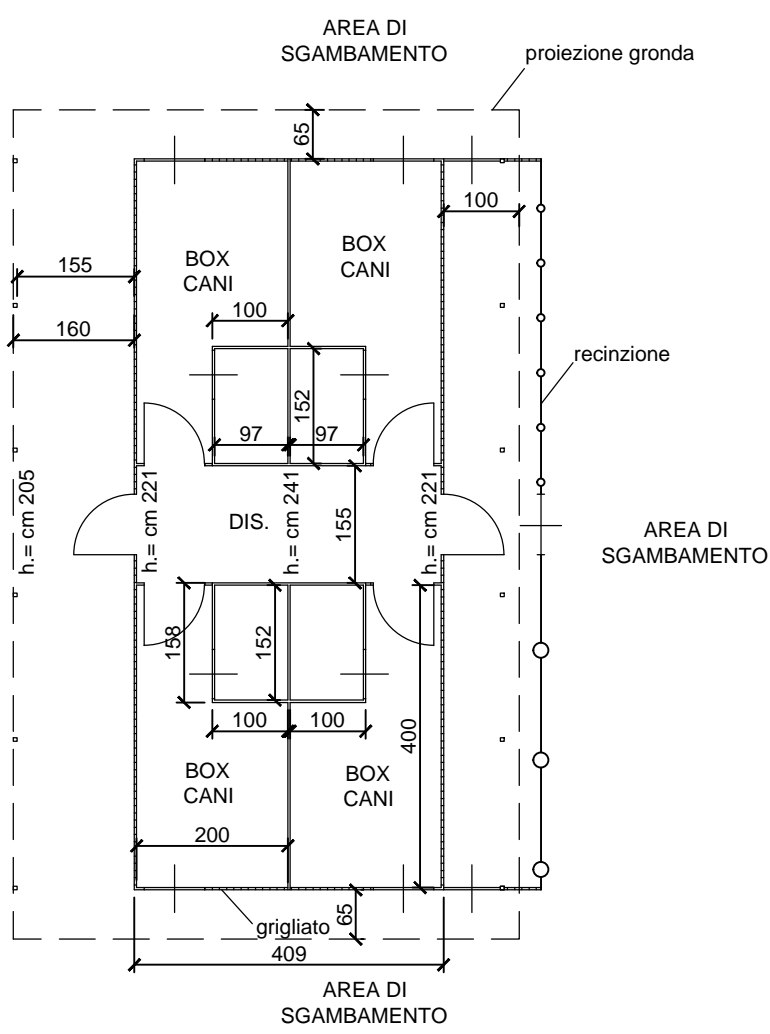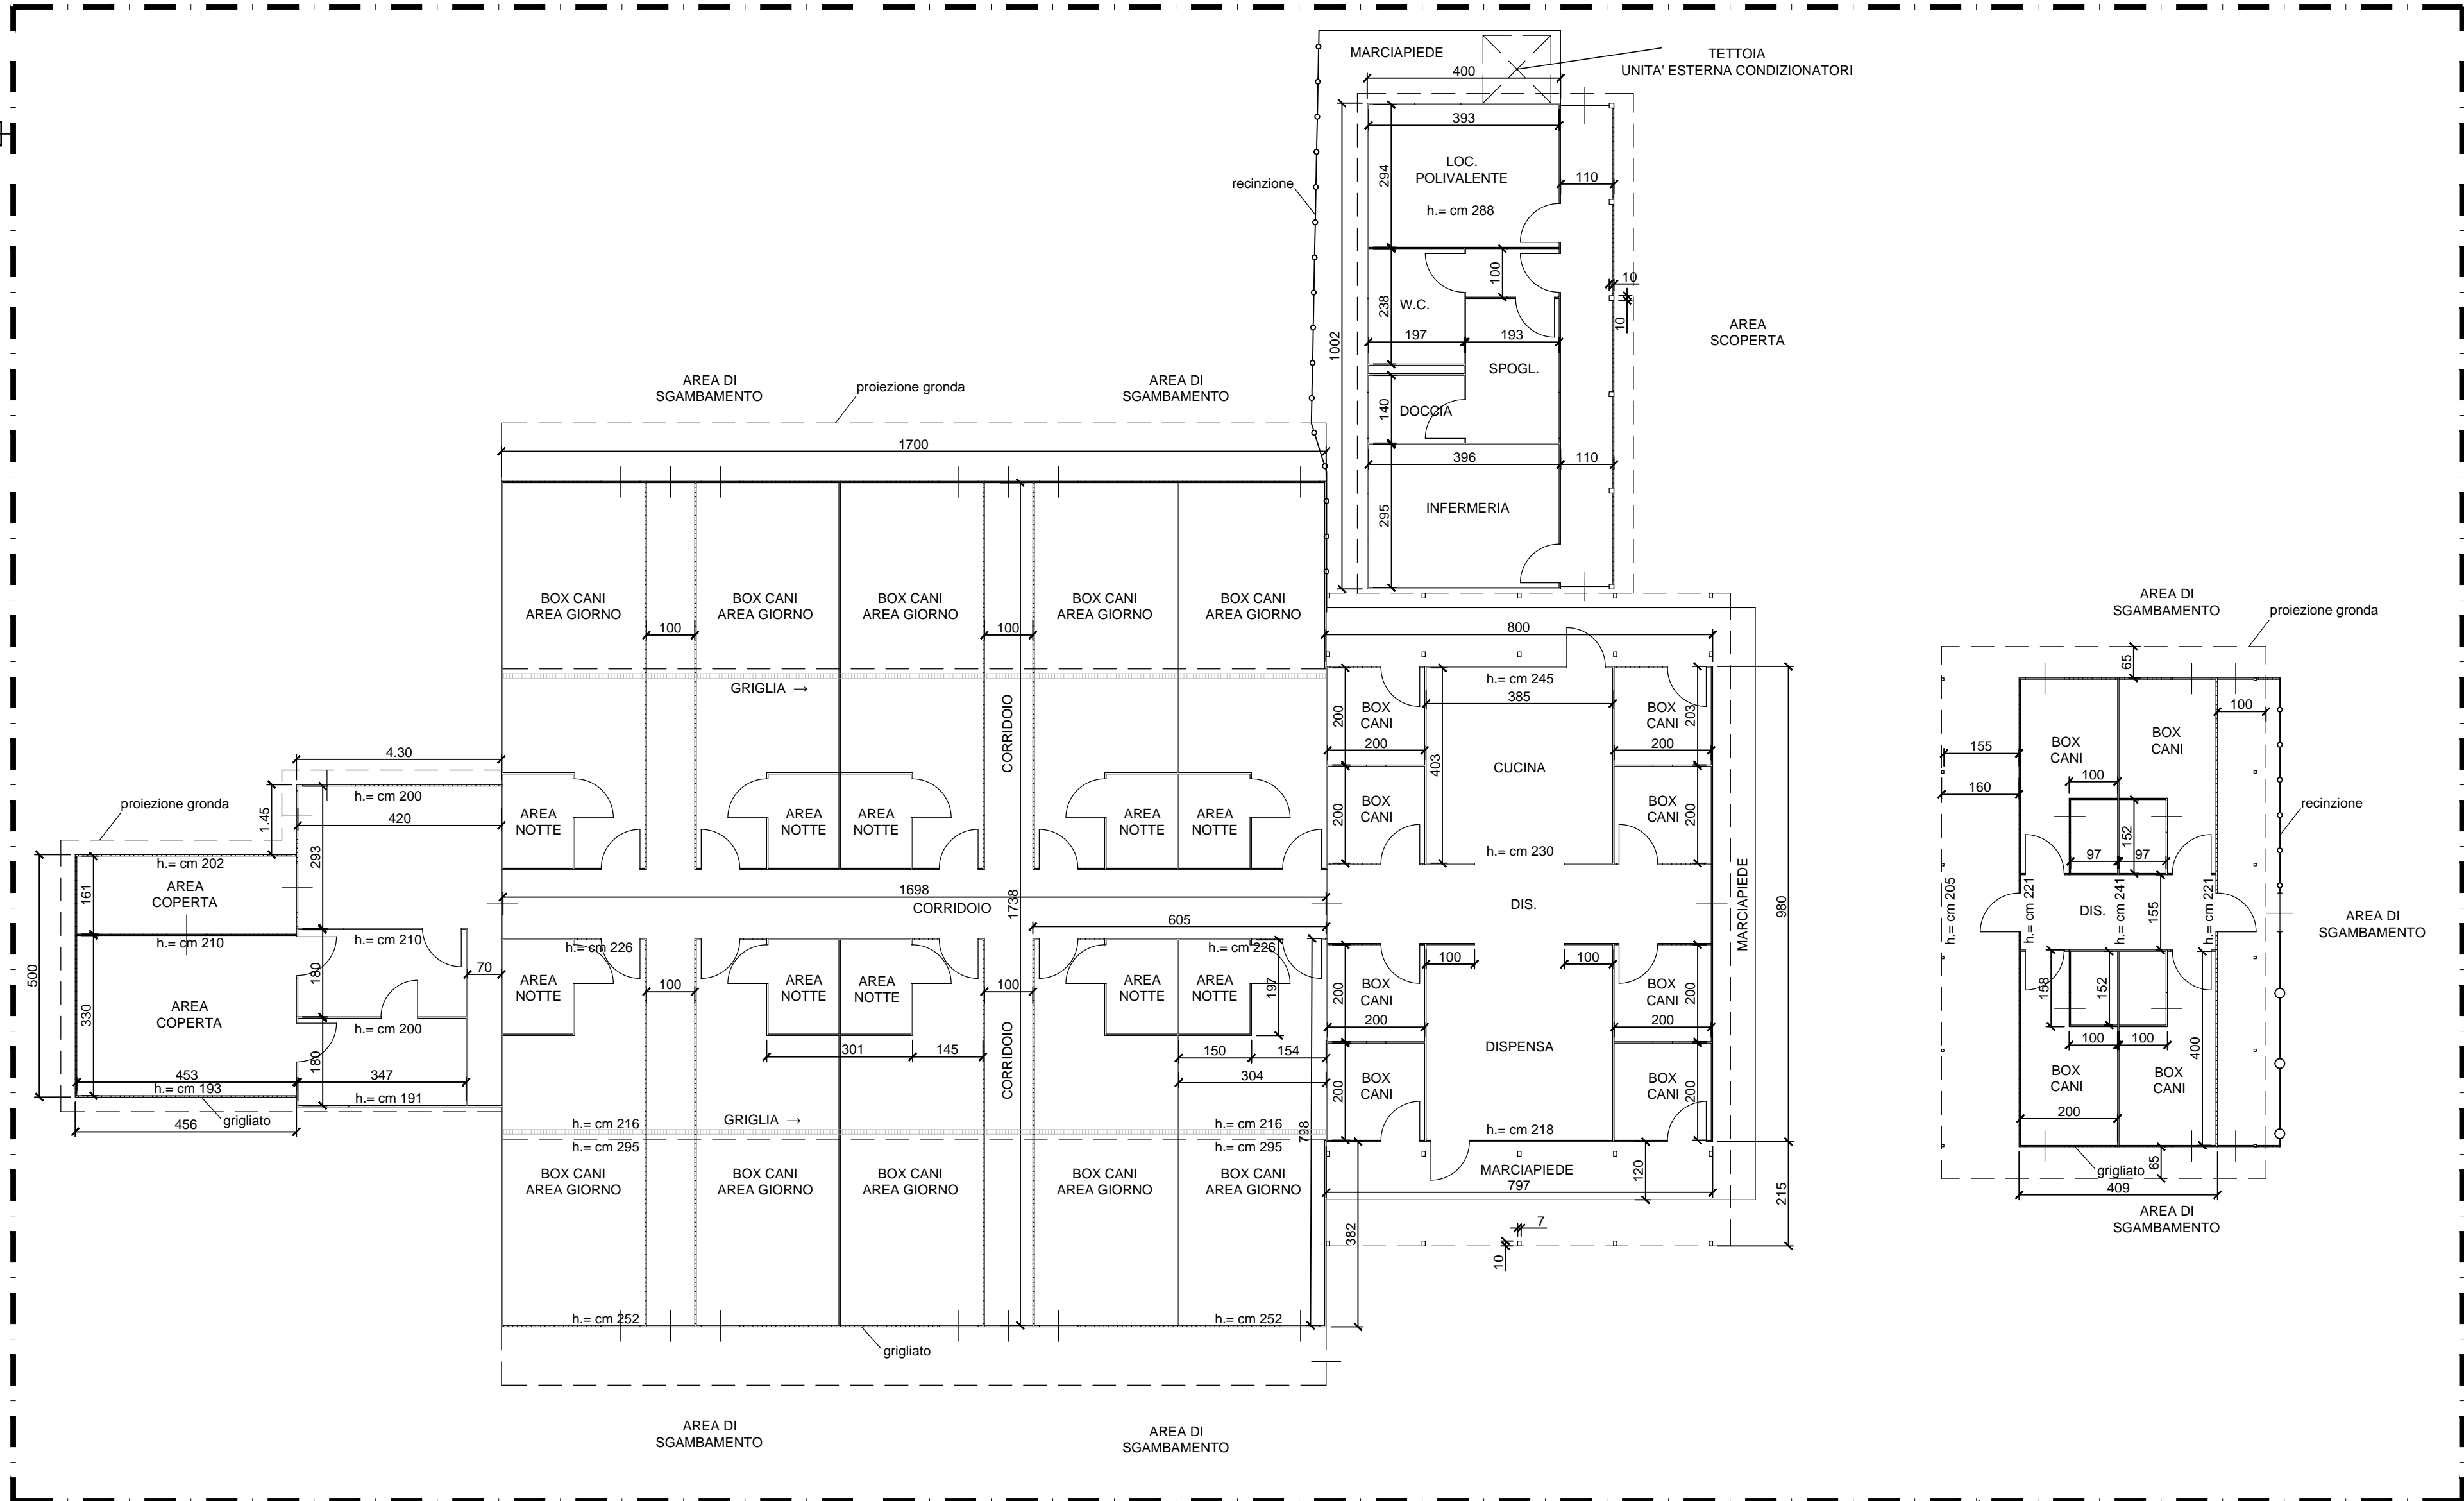

PLANIMETRIA DI RIFERIMENTO

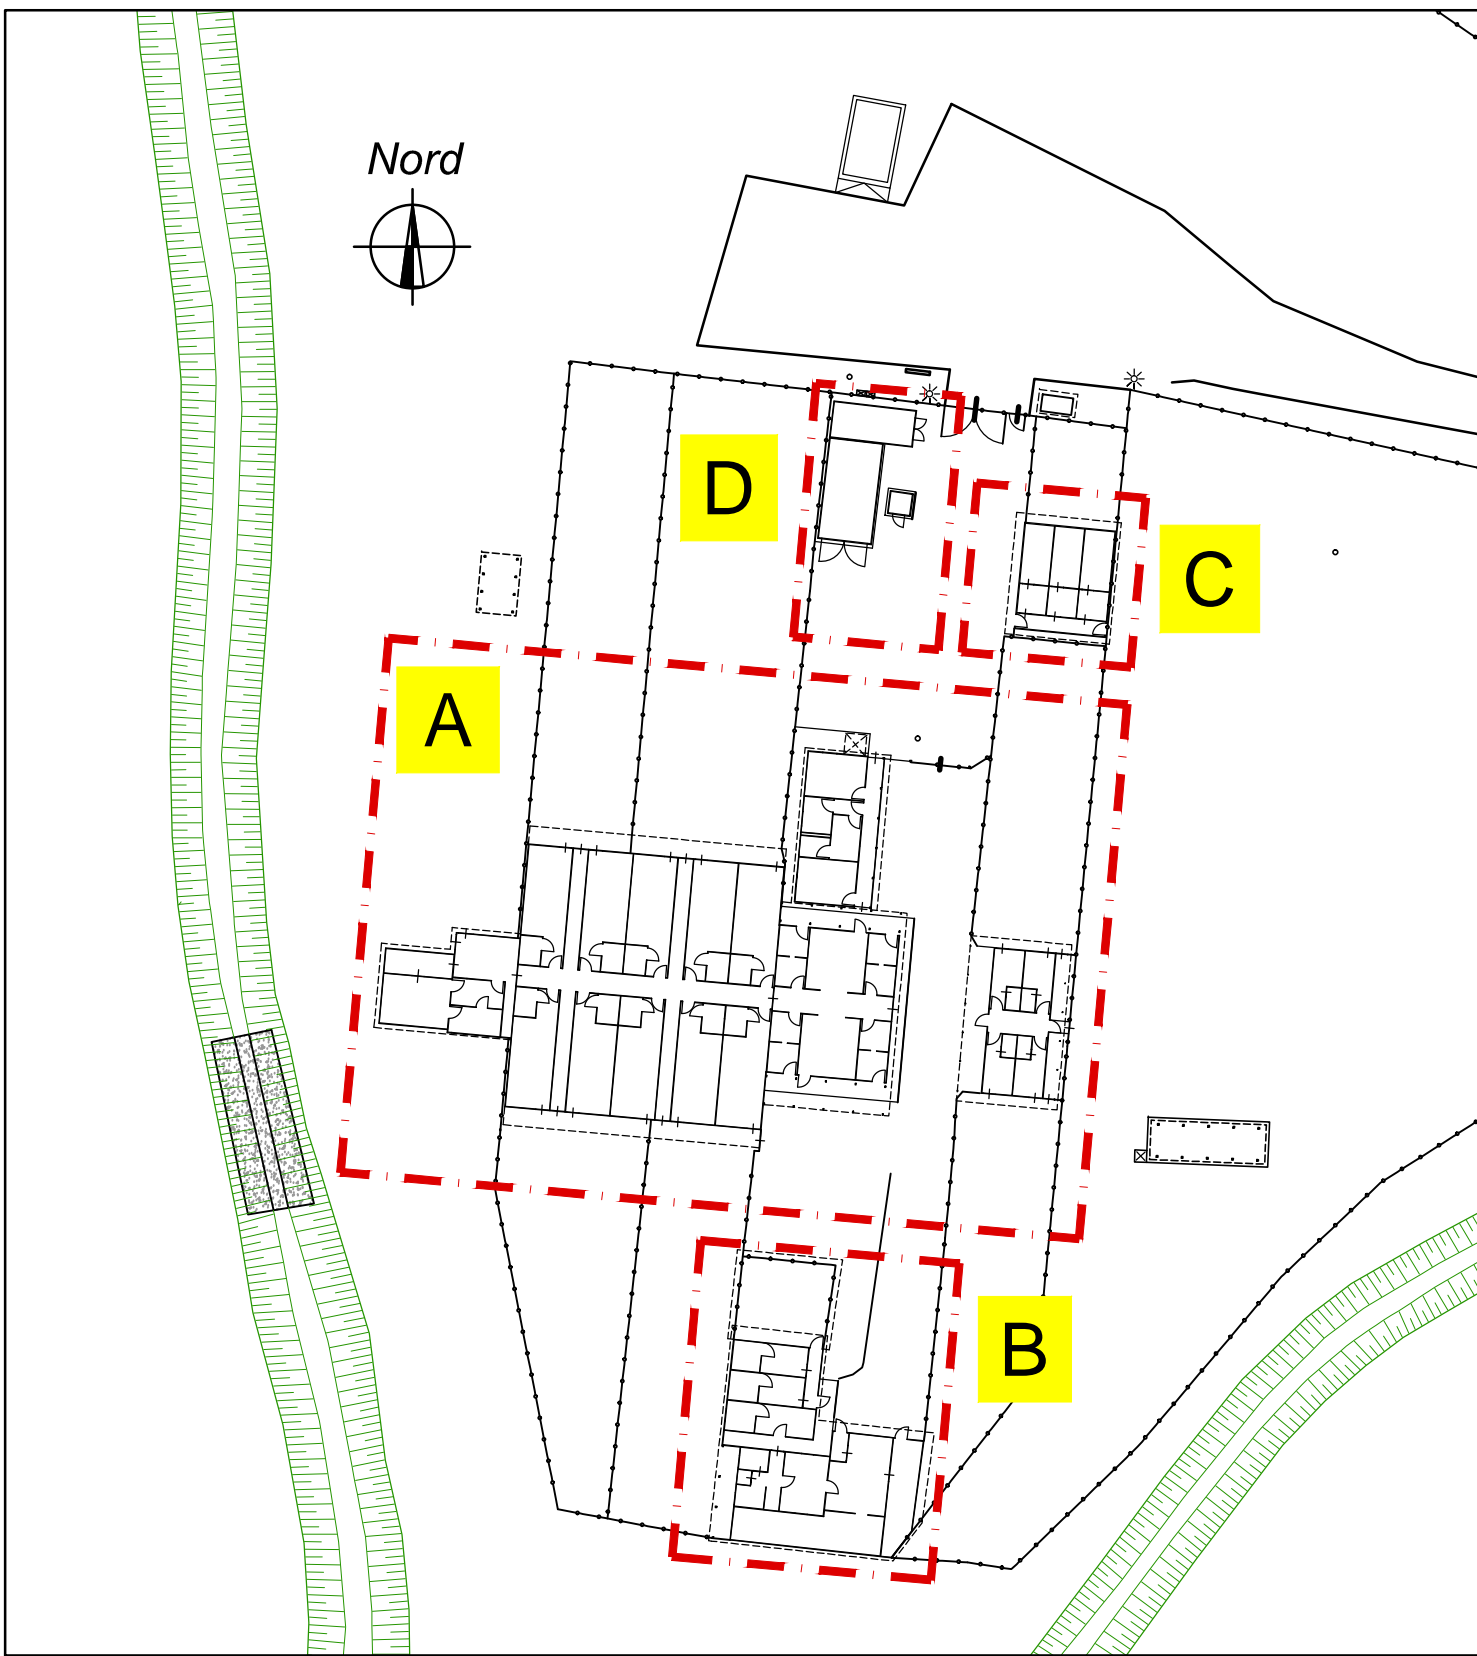


COMUNE DI ZOLA PREDOSA
(Prov. di Bologna)

RILIEVO DELLO STATO DI FATTO DELLA
STRUTTURA PRESENTE NELL'AREA DEL CANILE
COMUNALE SITO IN VIA PRATI - PONTE RONCA

Committente:
COMUNE DI ZOLA PREDOSA
Piazza della Repubblica, 1
40069 - Zola Predosa (BO)
tel. 051-6161610
www.comune.zolapredosa.bo.it

Il Tecnico:
GEOM. ANTONIO GRAGNANO
P.zza Enrico Caruso, 17 - 51031 Agliana (PT)
cell. 349/0669672
cod. fisc. GRGNM87M11G999H
P.Iva: 02126130976
e-mail: antonio.gragnano@gmail.com
pec: antonio.gragnano@geopec.it

STUDIO TECNICO
CLG
EDILIZIA - AMBIENTE - SICUREZZA

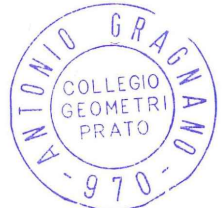

Antonio Gragnano

03					
02					
01					
emissione	Ottobre 2015		Geom. A. Gragnano	Geom. A. Gragnano	C024
Data		Note	Redatto da :	Approvato da :	Codice Progetto:
File: C024_RILIEVO CANILE COMUNALE.dwg					
Denominazione:					Elaborato:
PIANTE DI DETTAGLIO					2
					Scala: 1:100