




SEZIONE BB' - STATO DI FATTO_PARTE 1

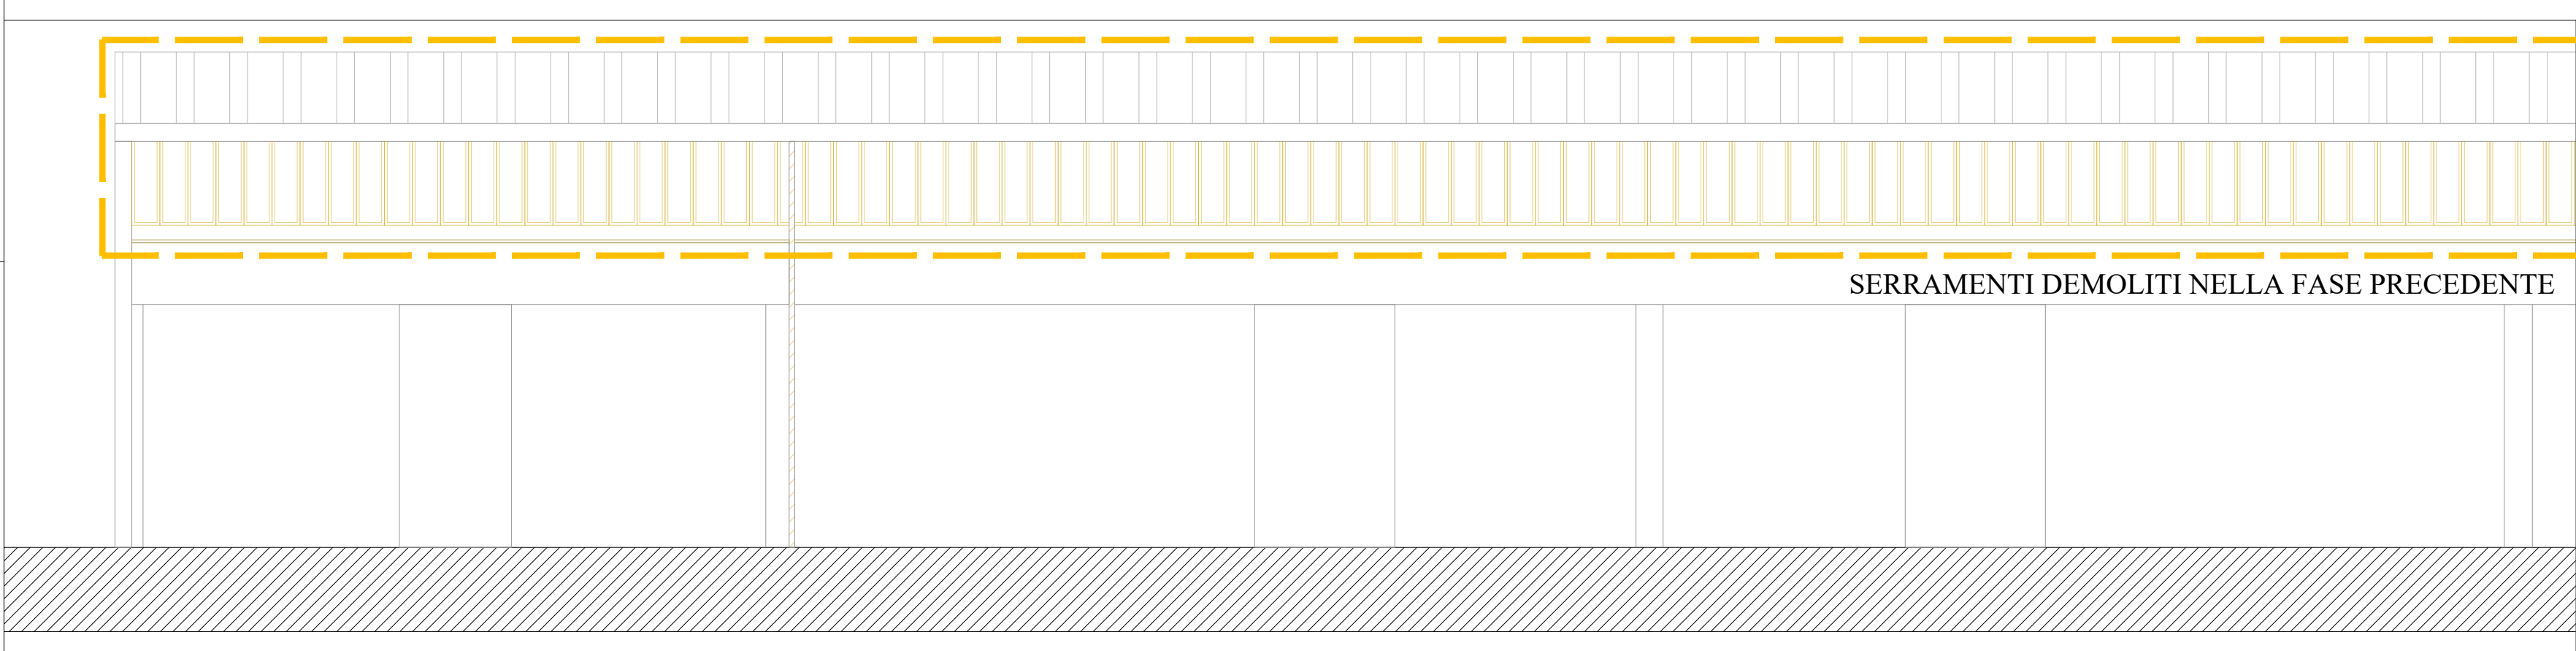

SEZIONE BB' - STATO DI FATTO_PARTE 1

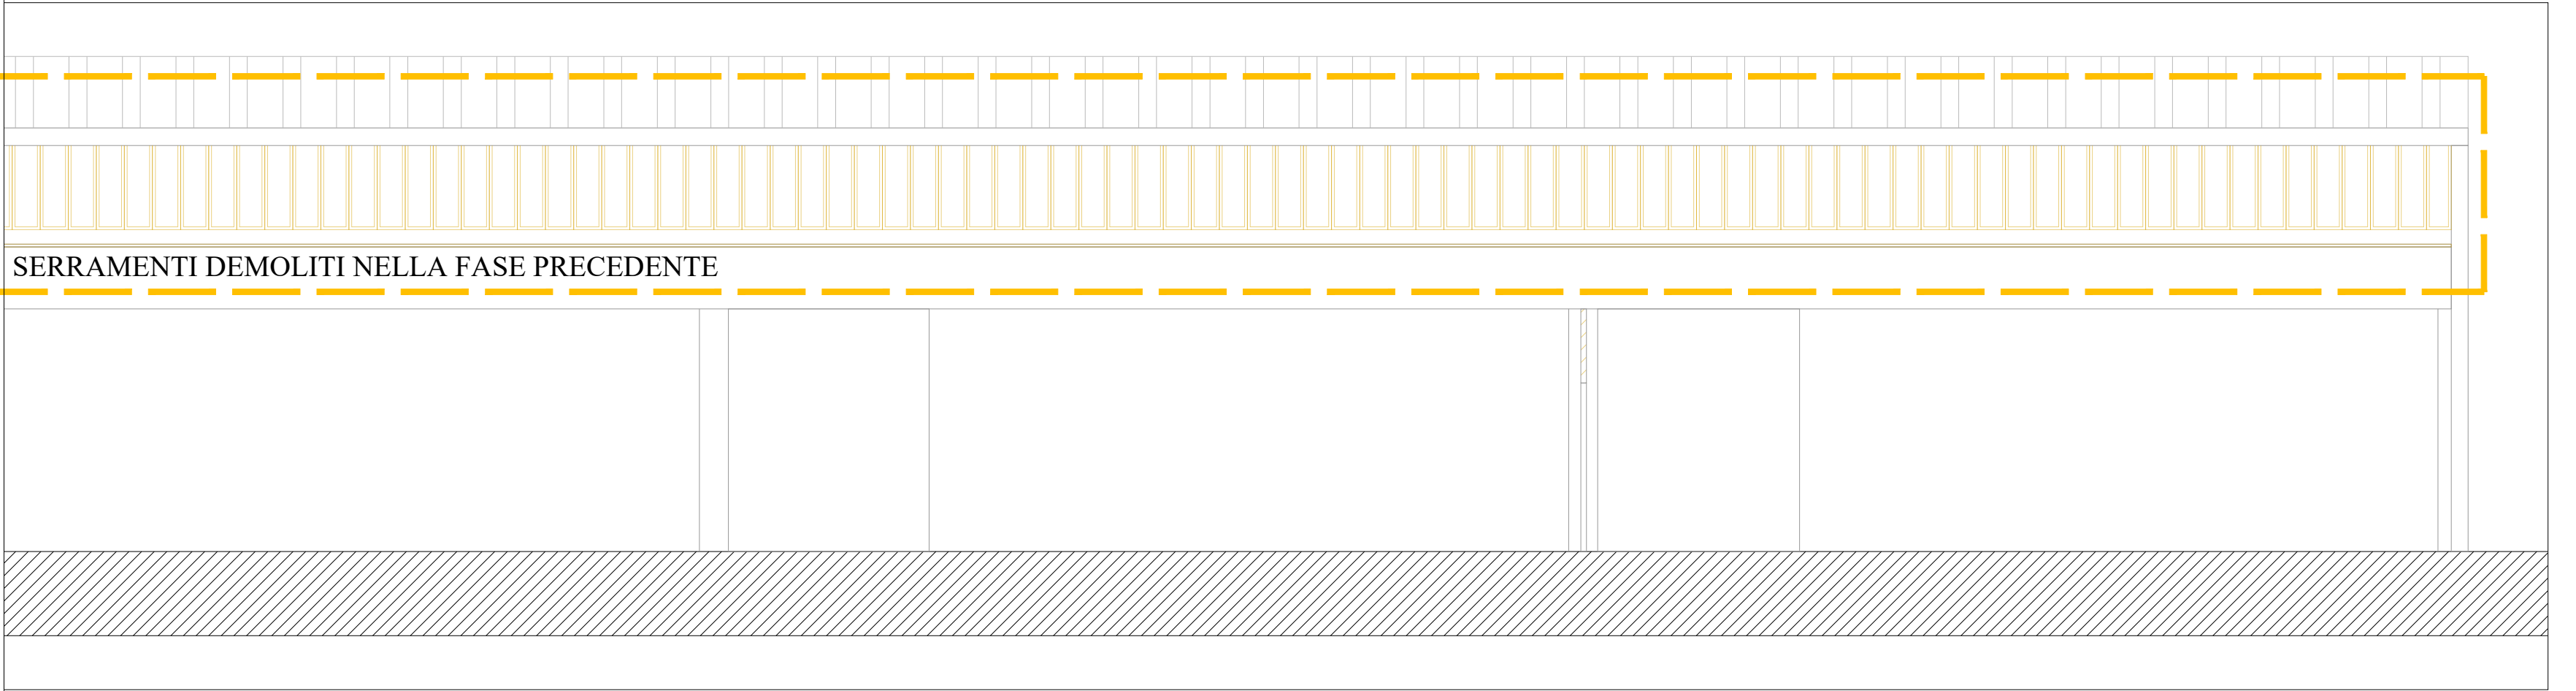

SEZIONE AA' - STATO DI FATTO - 3 strutture a confronto

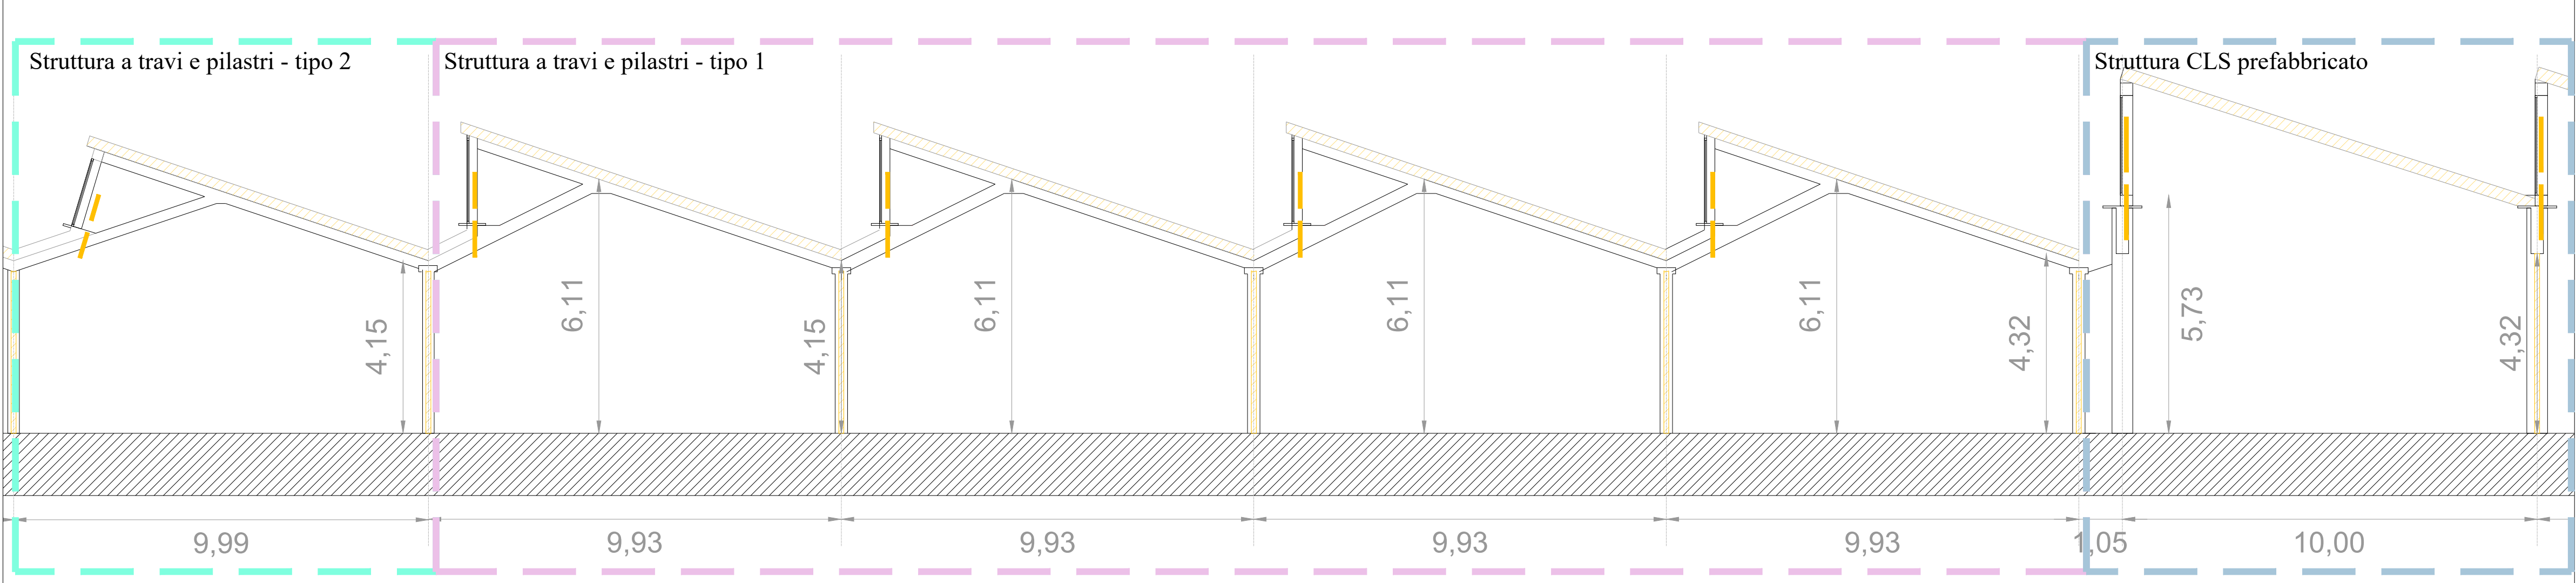

LEGENDA	
SIMBOLO	DESCRIZIONE
	Strutture da demolire
	Serramenti già rimossi
	Demolizione tramezze

NOTE:
Per le fasi di demolizione guardare la tavola dedicata.
I controsoffitti e lo smaltimento degli impianti catalogati come rifiuti speciali sono già stati considerati nella fase di rimozione amianto. Vedi tavole dedicate

CALCOLO DEI VOLUMI - DEMOLIZIONE TRAMEZZE							
TRAMEZZE	b	h	spessore		b	h	spessore
	88,6	4,32	0,13	382,752	12,79	4,32	0,13
	81,17	4,32	0,15	350,6544	19,5	4,32	0,13
blocco 1				0	40,8	4,32	0,13
				0			
	54,76	4,15	0,15	227,254	39,5	4,15	0,15
	42,37	4,15	0,15	175,8355	5,98	4,15	0,15
	21,6	4,15	0,15	89,64	4,51	4,15	0,13
				0	39,4	4,15	0,13
				0	29,77	4,15	0,13
				0	9,37	4,15	0,3
blocco 2				0	19,41	4,15	0,13
				0			
	21,48	4,15	0,15	89,142	29,95	4,15	0,3
	10,74	4,15	0,15	44,571	5,2	4,15	0,13
				0	25,1	4,15	0,5
				0	4,7	4,2	0,15
blocco 3				0	33,82	4,2	0,3
				1359,849			

Corbellini srl

Strada 8, n. 6 - 20054 Milano San Felice - Segrate - tel. 027 533 344 / fax 027 532 008

Posta elettronica: info@studiocorbellini.com

COMMITTENTE:

OGGETTO: PROGETTO DEMOLIZIONE EX METALPLAST

DESCRIZIONE: SITO VIA PONTE ALBANO SASSO MARCONI (BO) EDILE

DESSIGN: TRAMEZZE INTERNE PT. DEMOLIZIONI

Timbro/Firma

ED21.00

08.05.2024

A0

1971

Emesso: PC

Approvato: UC

Scala:

File: 1971 Esecutivo/Dem