



LEGENDA	
SIMBOLO	DESCRIZIONE
	Porzione di planimetria considerata
	Area di fabbricato NORD

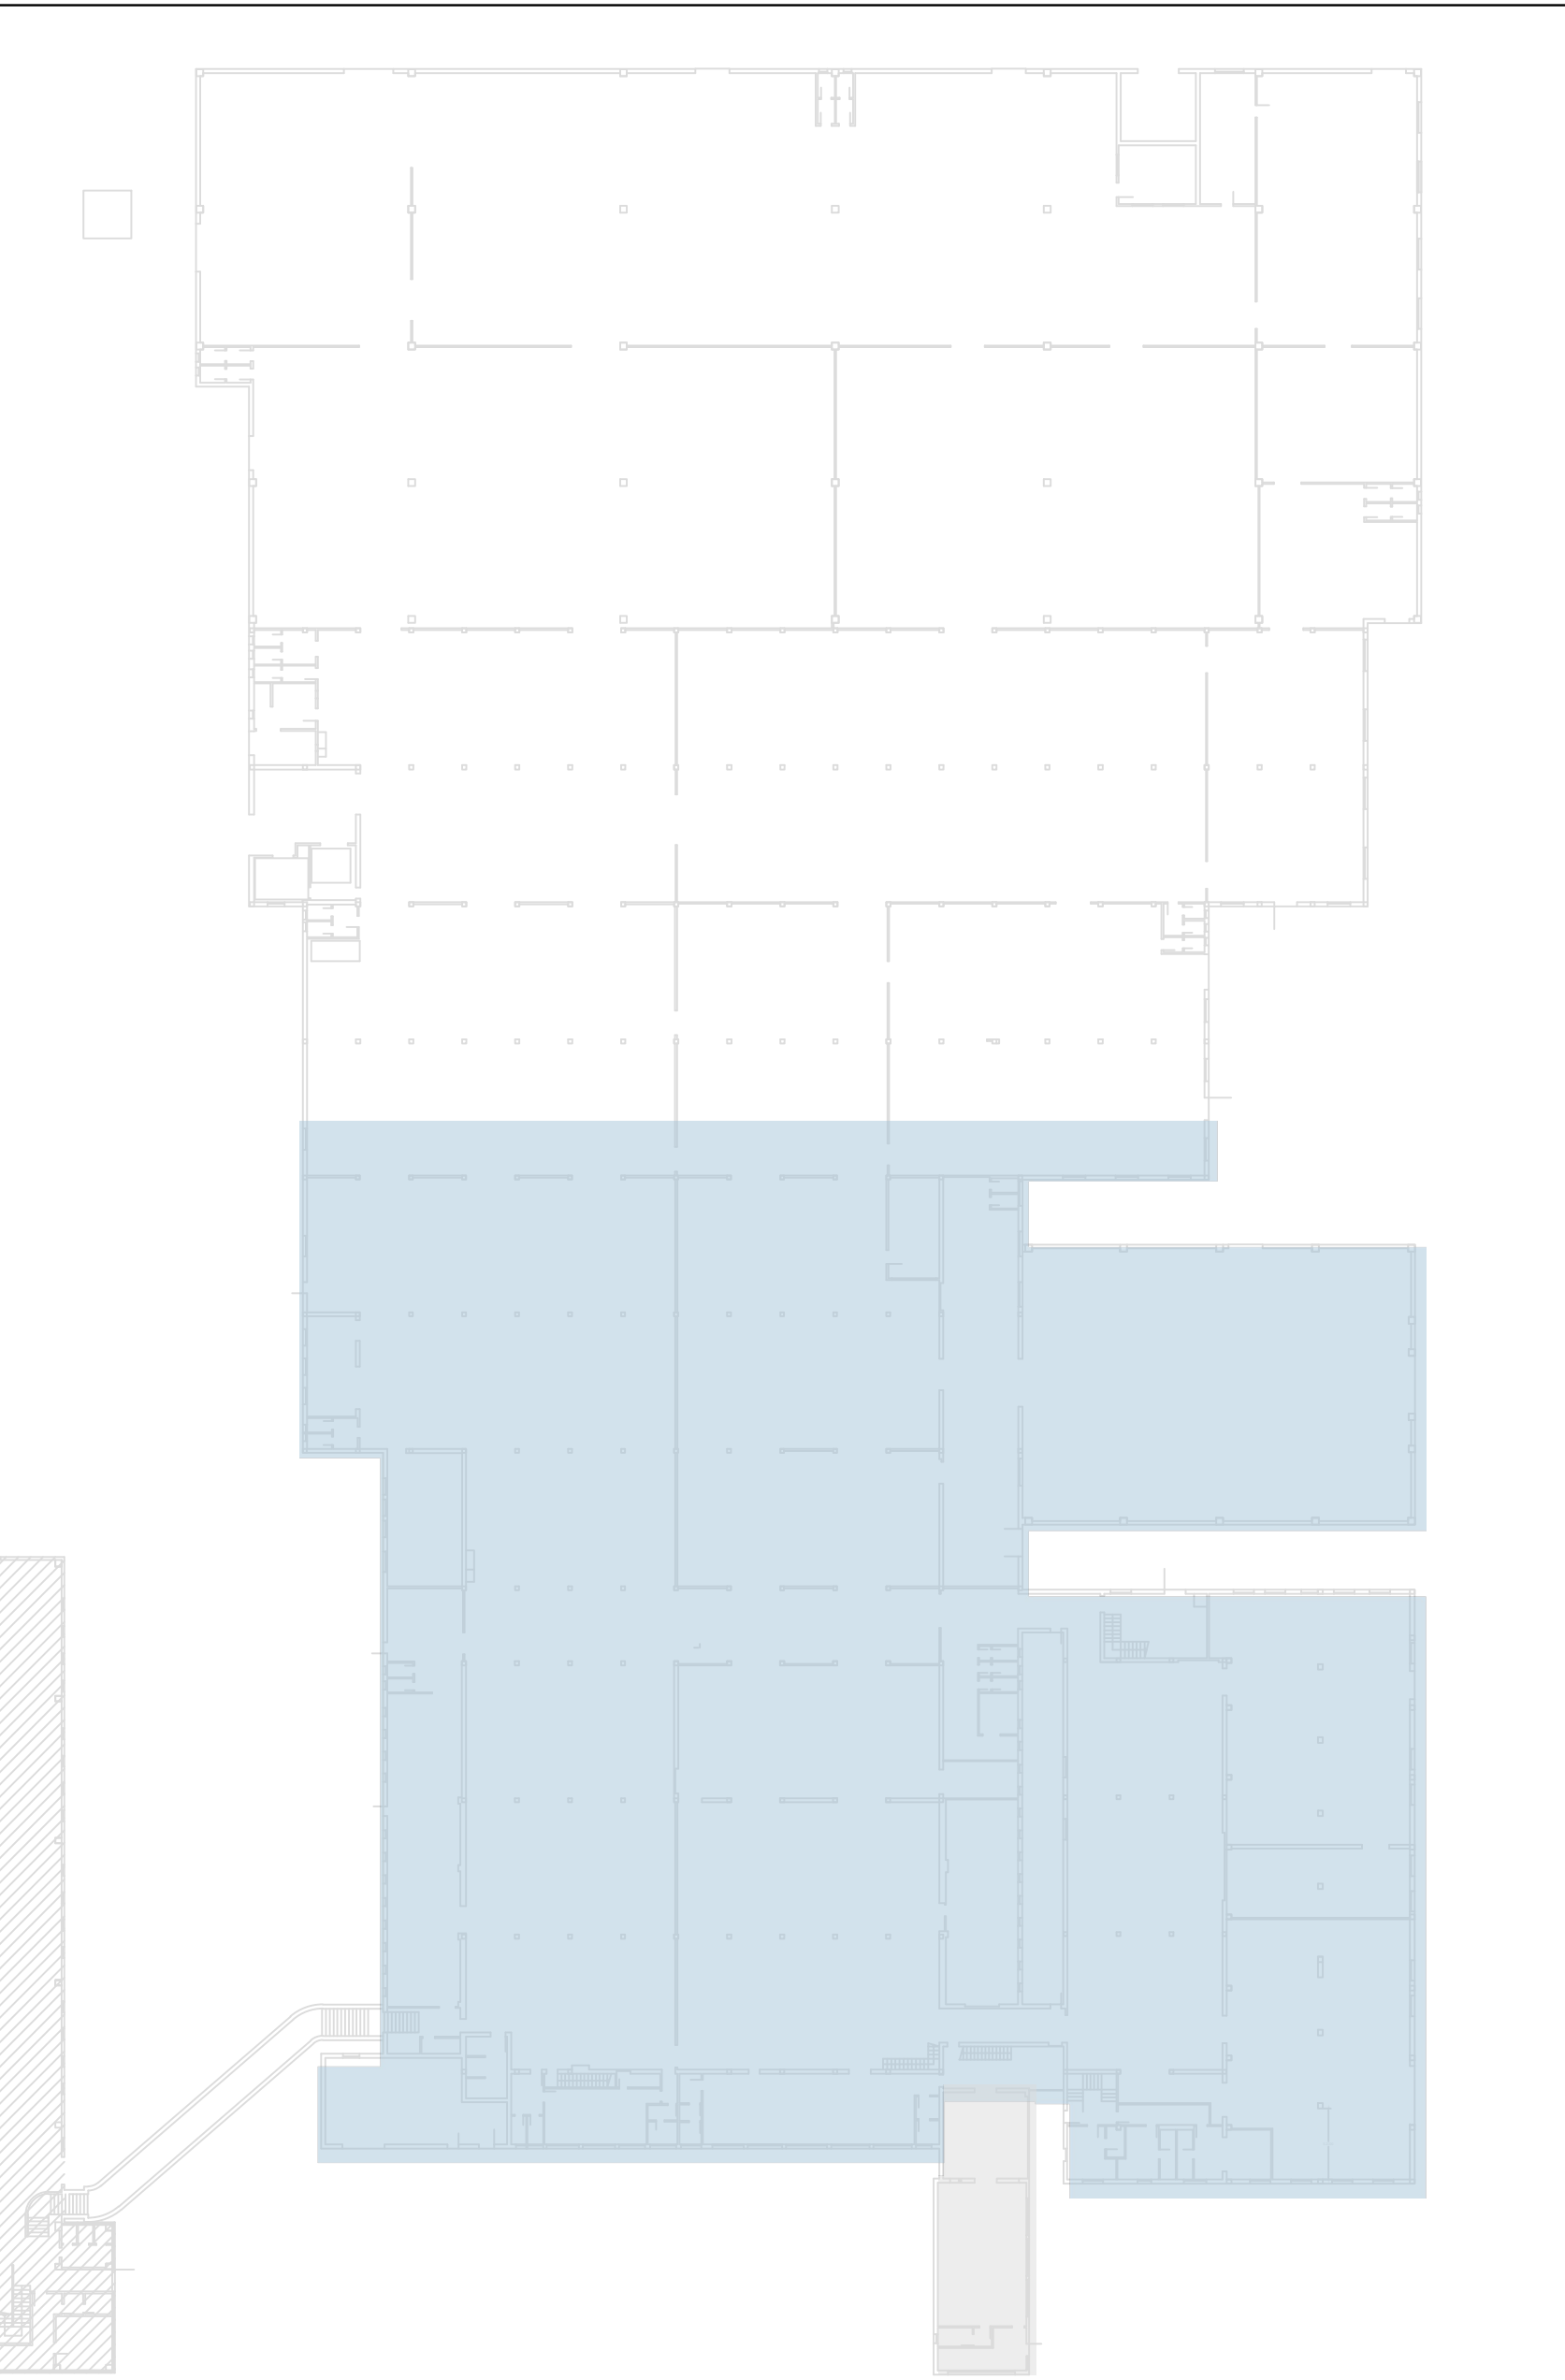

LEGENDA	
SIMBOLO	DESCRIZIONE
	Tubazione da rimuovere
	Tubazione da rimuovere

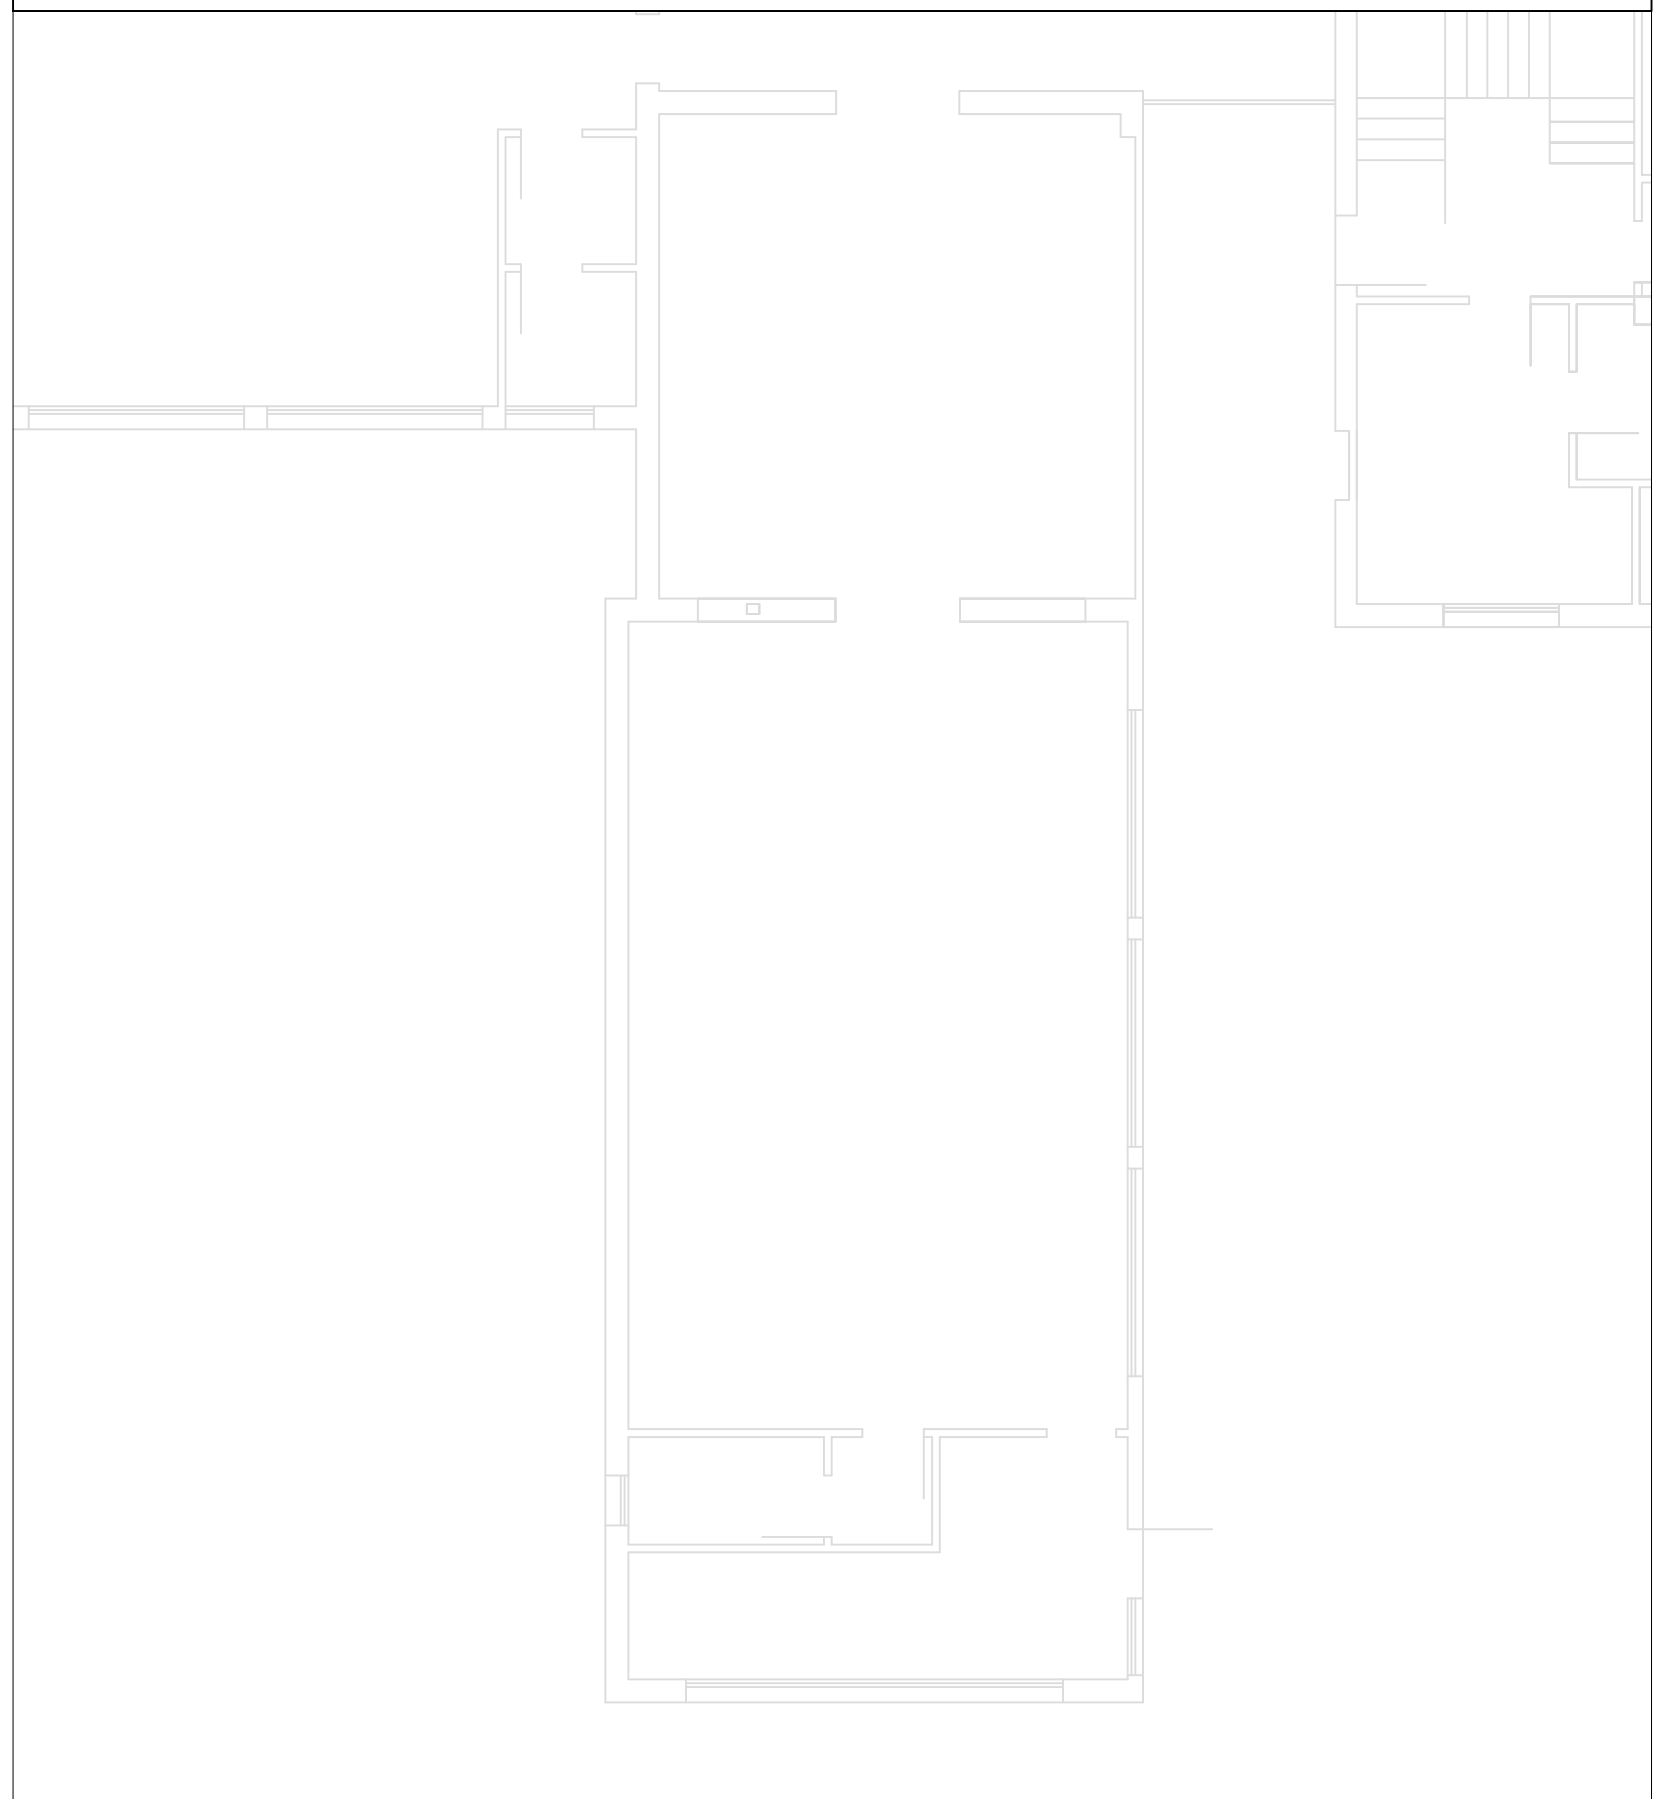

Corbellini srl

Strada 8, n. 6 - 20154 Milano San Felice - Segrate - tel. 027 533 344 / fax 027 532 008
Posta elettronica: info@studiocorbellini.com



OGGETTO: PROGETTO DEMOLIZIONE
EX METALPLAST
DESCRIZIONE: SITO VIA PONTE ALBANO
SASSO MARCONI (BO)
DISEGNO: EDILE
Versioni: Planimetria NORD _SDF e DEMOLIZIONE

Emesso: PC
Approvato: UC
Data: 08.05.2024
Formato: A0
Modello: 1971 Esecutivo/Dom.
Versione: ed

ED28.00

