




PLANIMETRIA PIANO PRIMO - STATO DI FATTO - TIPOLOGIA STRUTTURE

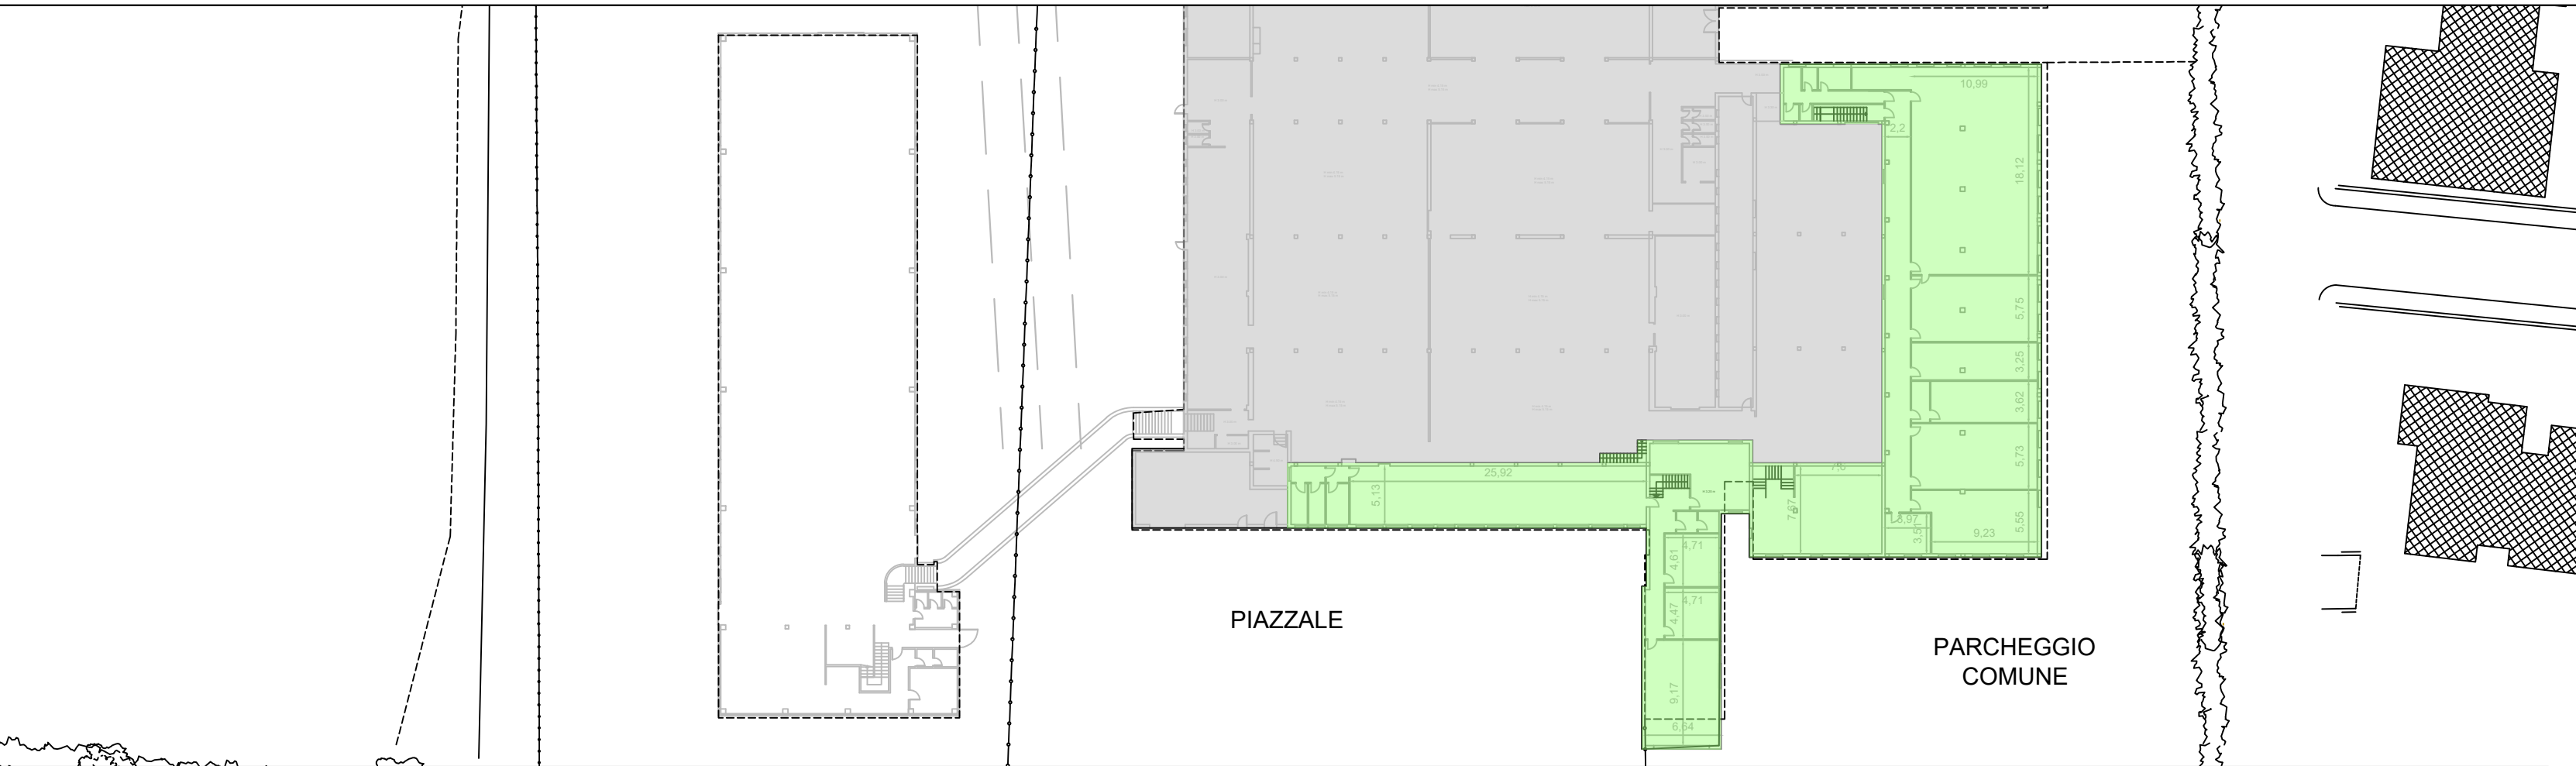

SEZIONE AA' - STRUTTURA TRAVI E PILASTRI - TIPO 1

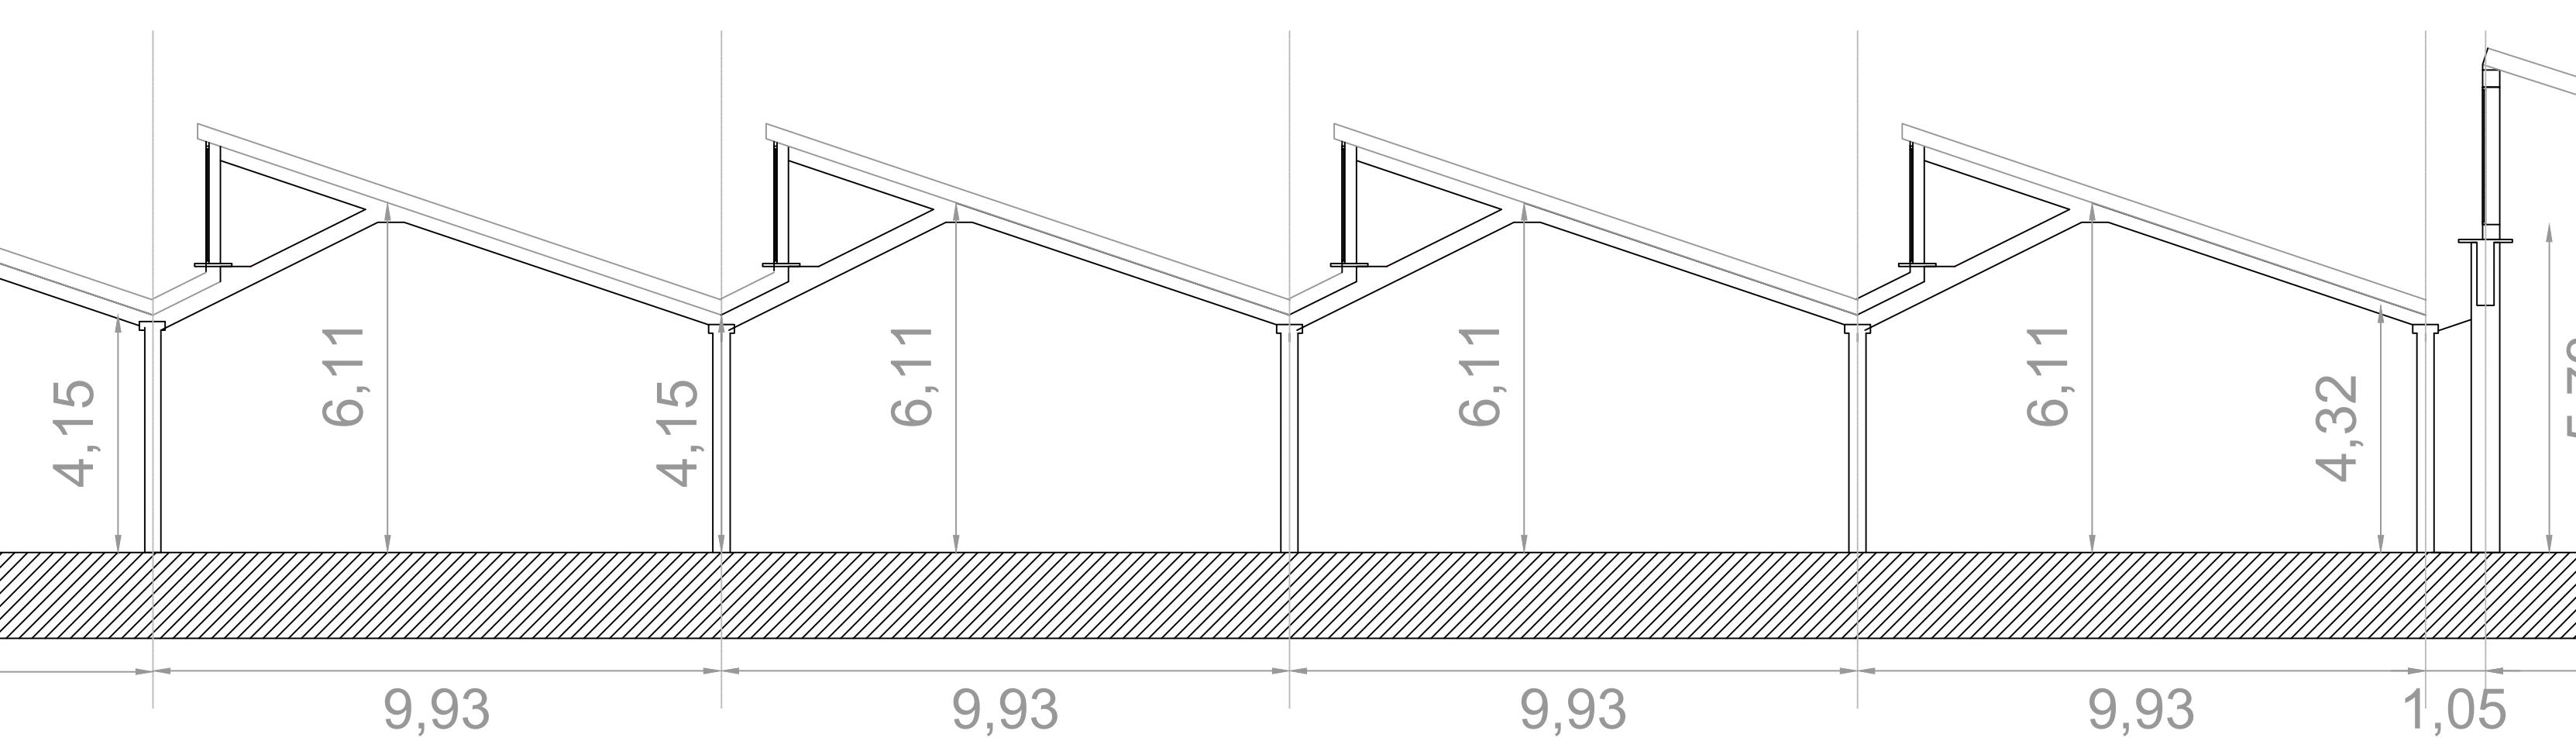


SEZIONE AA' - STRUTTURA TRAVI E PILASTRI - TIPO 2

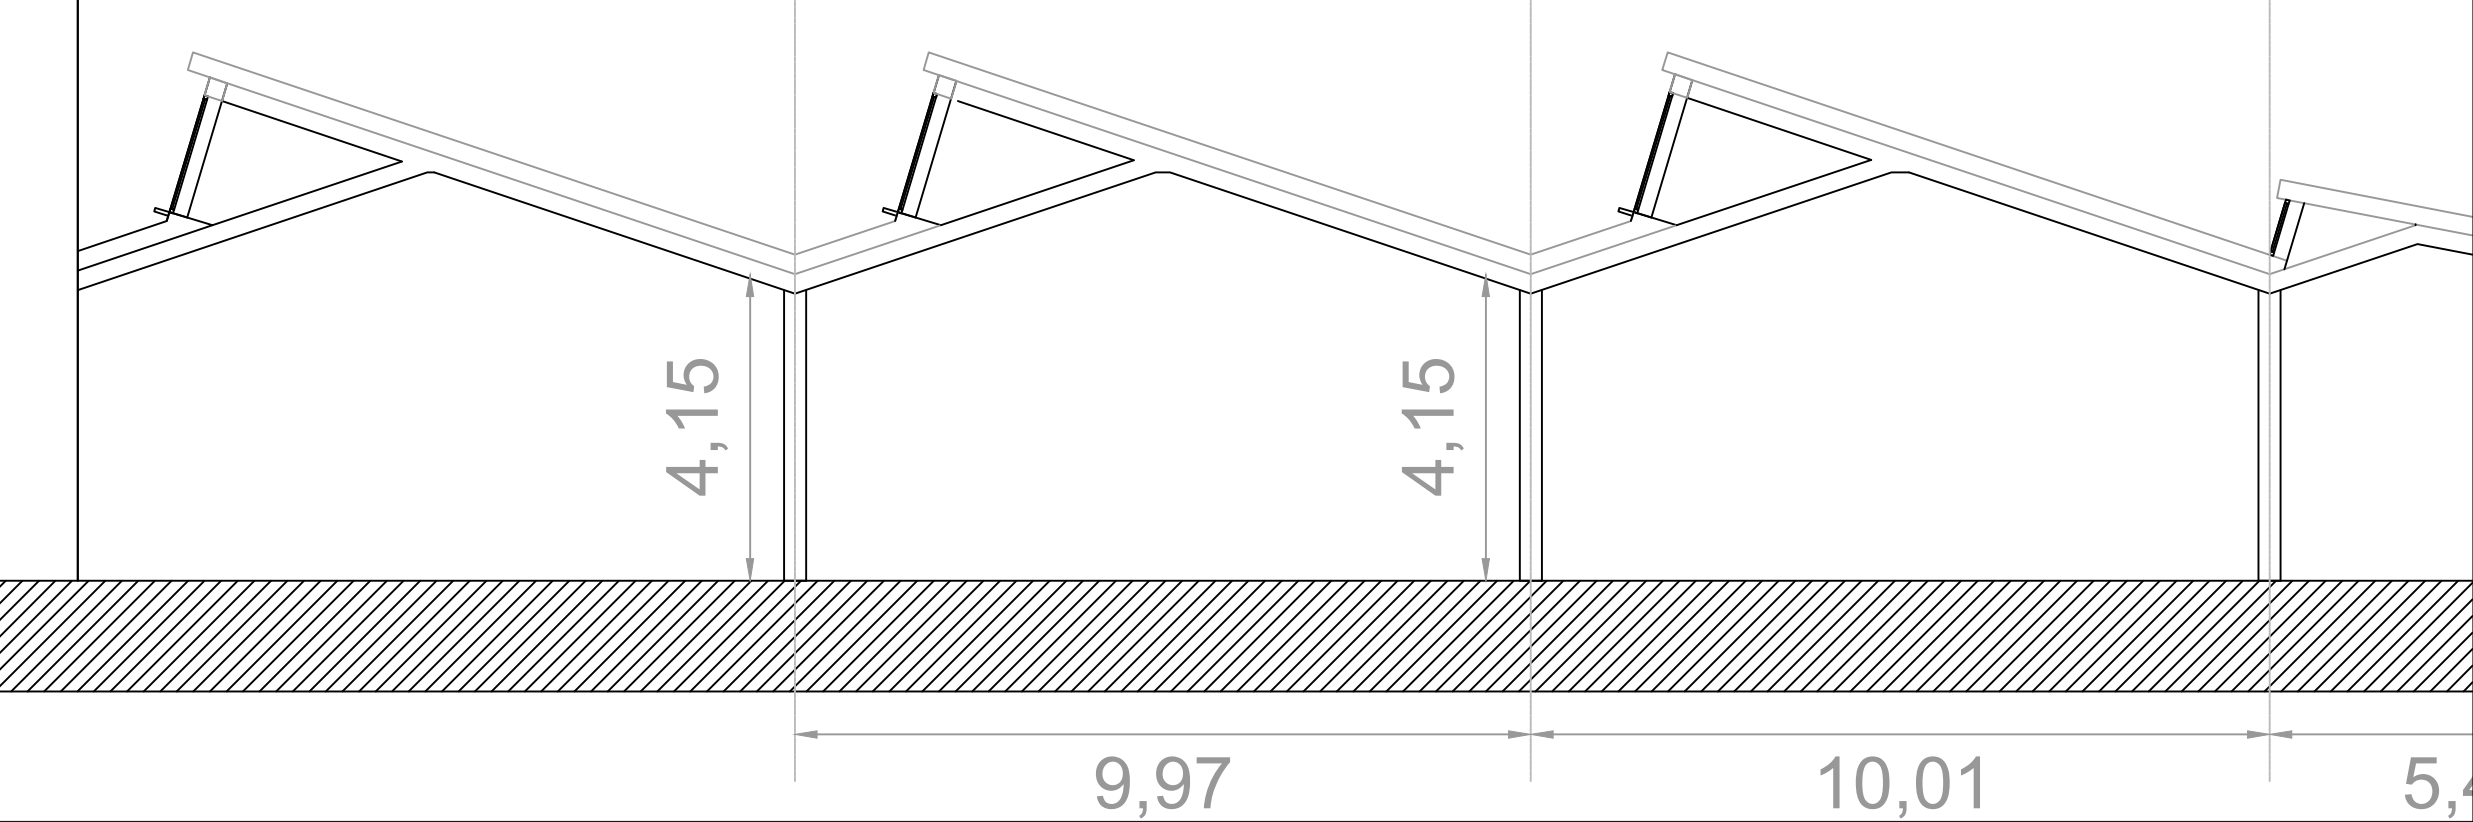

LEGENDA	
SIMBOLO	DESCRIZIONE
	Struttura a travi e pilastri - tipo 2
	Struttura a travi e pilastri - tipo 1
	Struttura CLS prefabbricato

SEZIONE AA' - STATO DI FATTO - 3 strutture a confronto

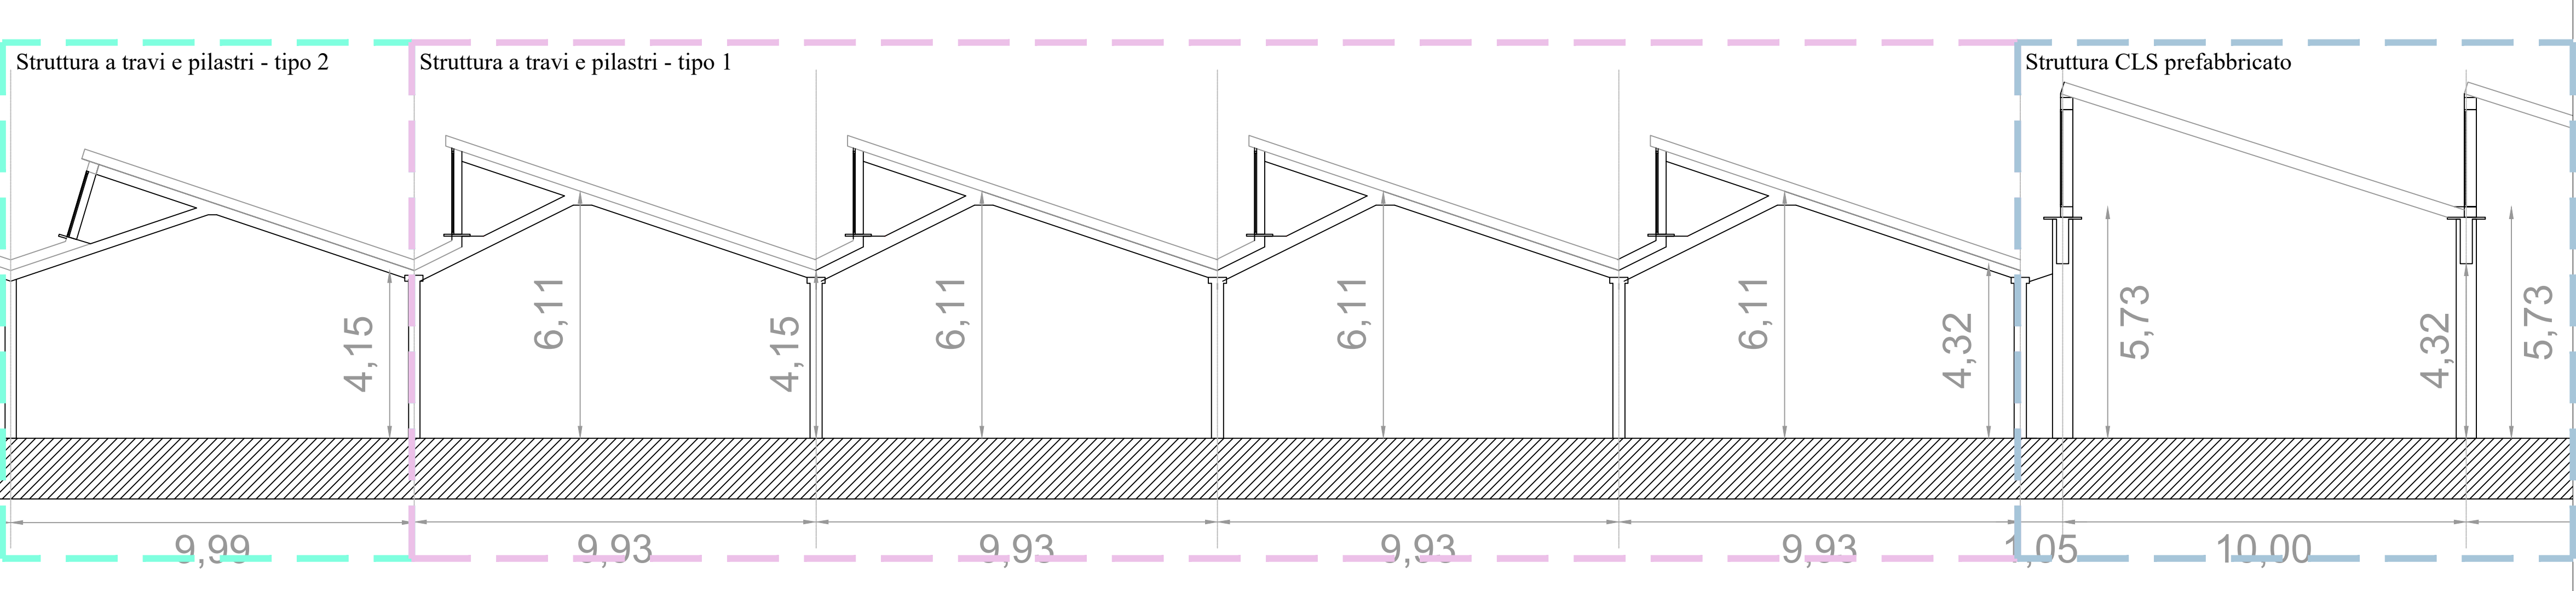

PLANIMETRIA PIANO TERRA - STATO DI FATTO - TIPOLOGIA STRUTTURE



LEGENDA	
SIMBOLO	DESCRIZIONE
	A_Struttura in cls prefabbricato
	B_Struttura a travi e pilastri - tipo 1
	C_Struttura a travi e pilastri - tipo 2
	D_Struttura a travi e pilastri - tipo 3

Corbellini srl

Strada 8, n. 6 20 054 Milano San Felice - Segrate - tel. 027 533 344 / fax 027 532 008

Posta elettronica: info@studiodicorbellini.com

COMMITTENTE:

PROGETTO DEMOLIZIONE
EX METALPLAST

DESCRIZIONE: SITO VIA PONTE ALBANO
SASSO MARCONI (BO)

DESEGNO: EDILE

TIPOLOGIA STRUTTURE - STATO DI FATTO

Tavola:
ED09.00

Data: 08.05.2024
Formato: A1

Emesso: PC
Approvato: UC
Scala:

Modello: A1
Versione: srl

File: 1971/Esecutivo/Dem.