

STATO DI FATTO COPERTURA - da demolire

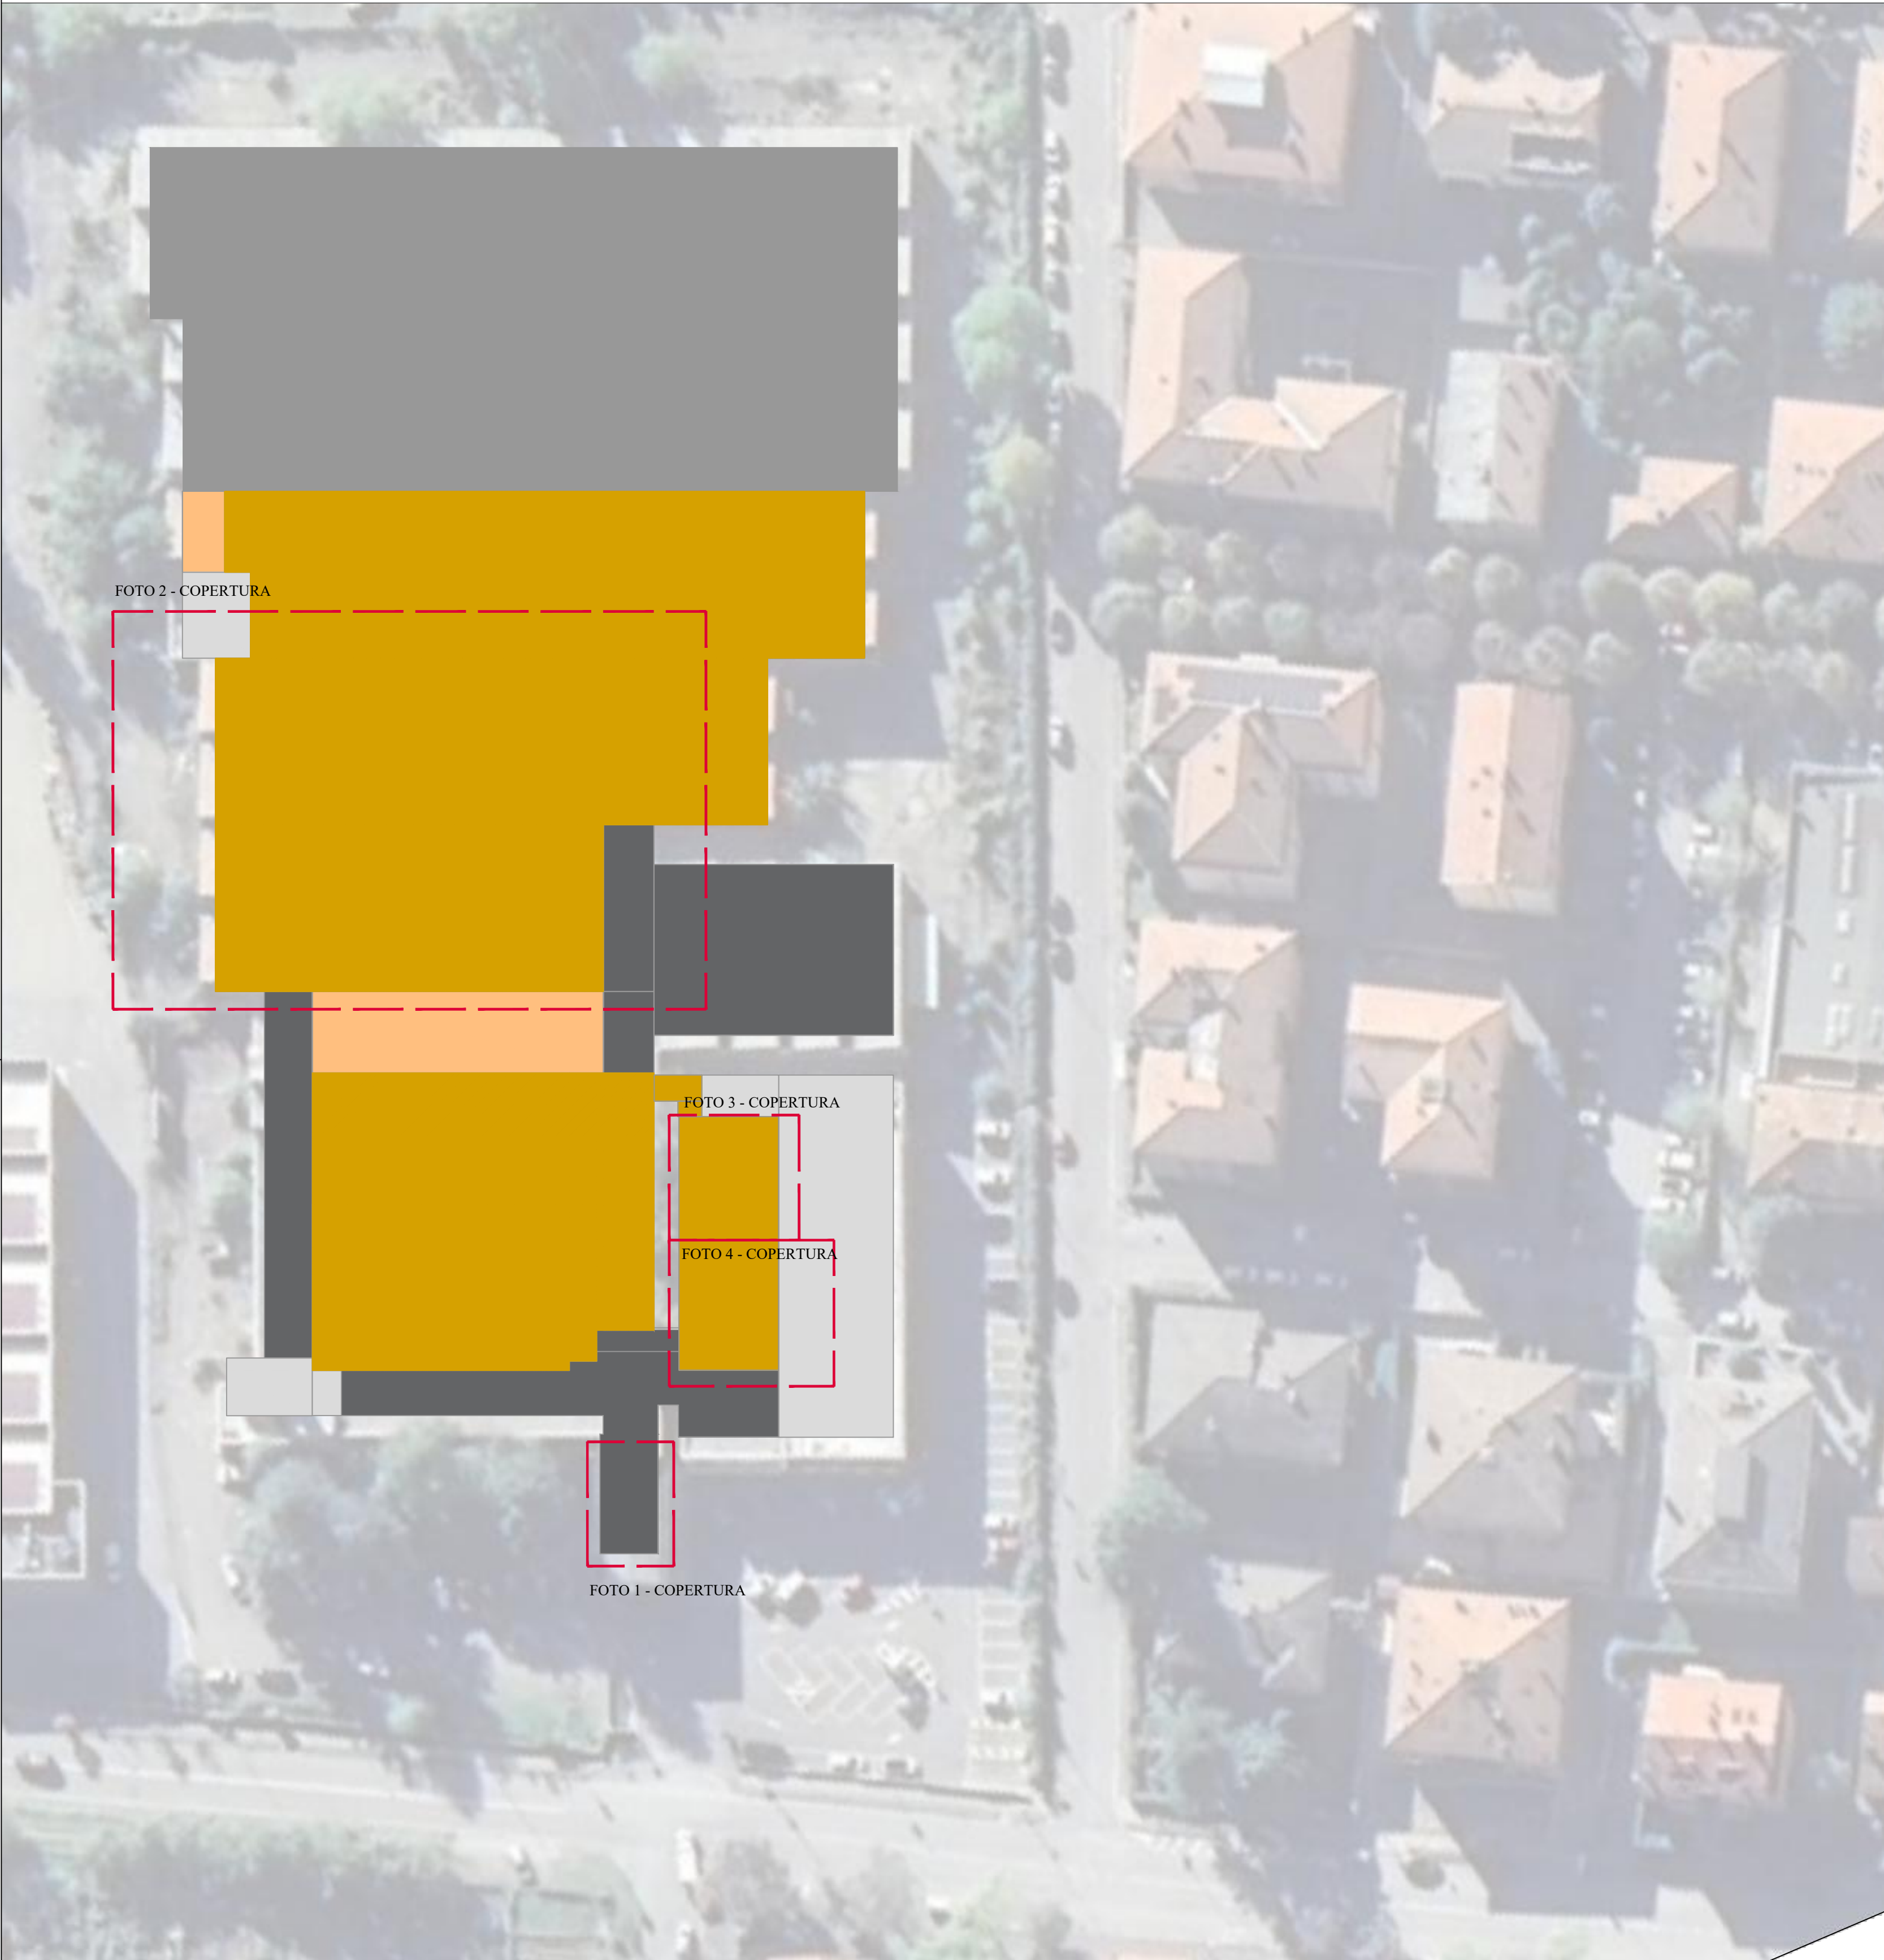


FOTO 1 - COPERTURA

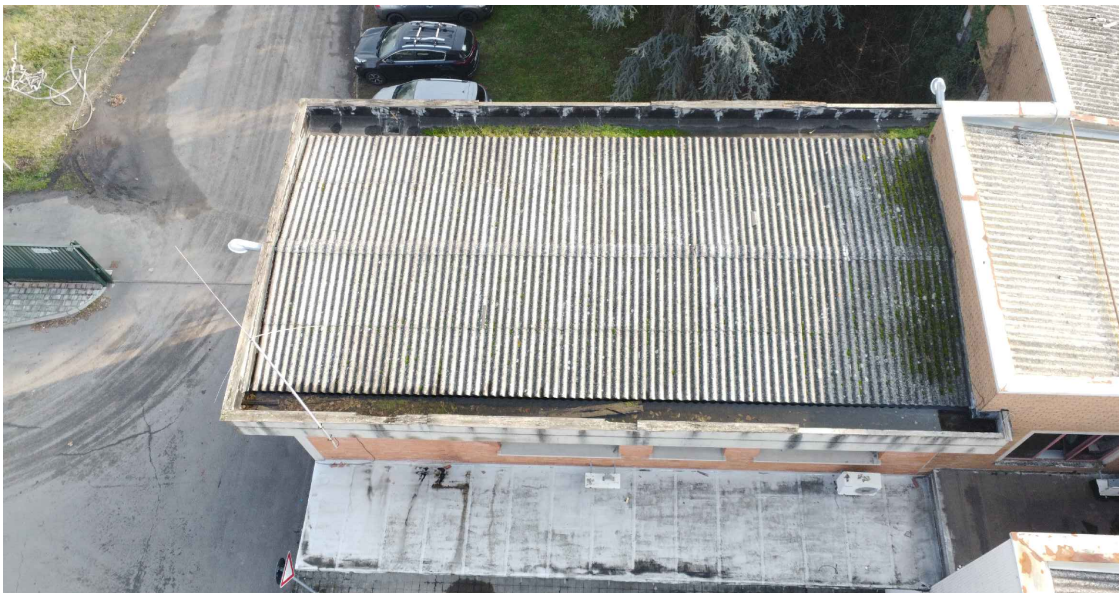


FOTO 2 - COPERTURA




FOTO 3 - COPERTURA




FOTO 4 - COPERTURA



SEZIONE BB' - STRUTTURA A TRAVI E PILASTRI tipo 1 - individuazione copertura da rimuovere

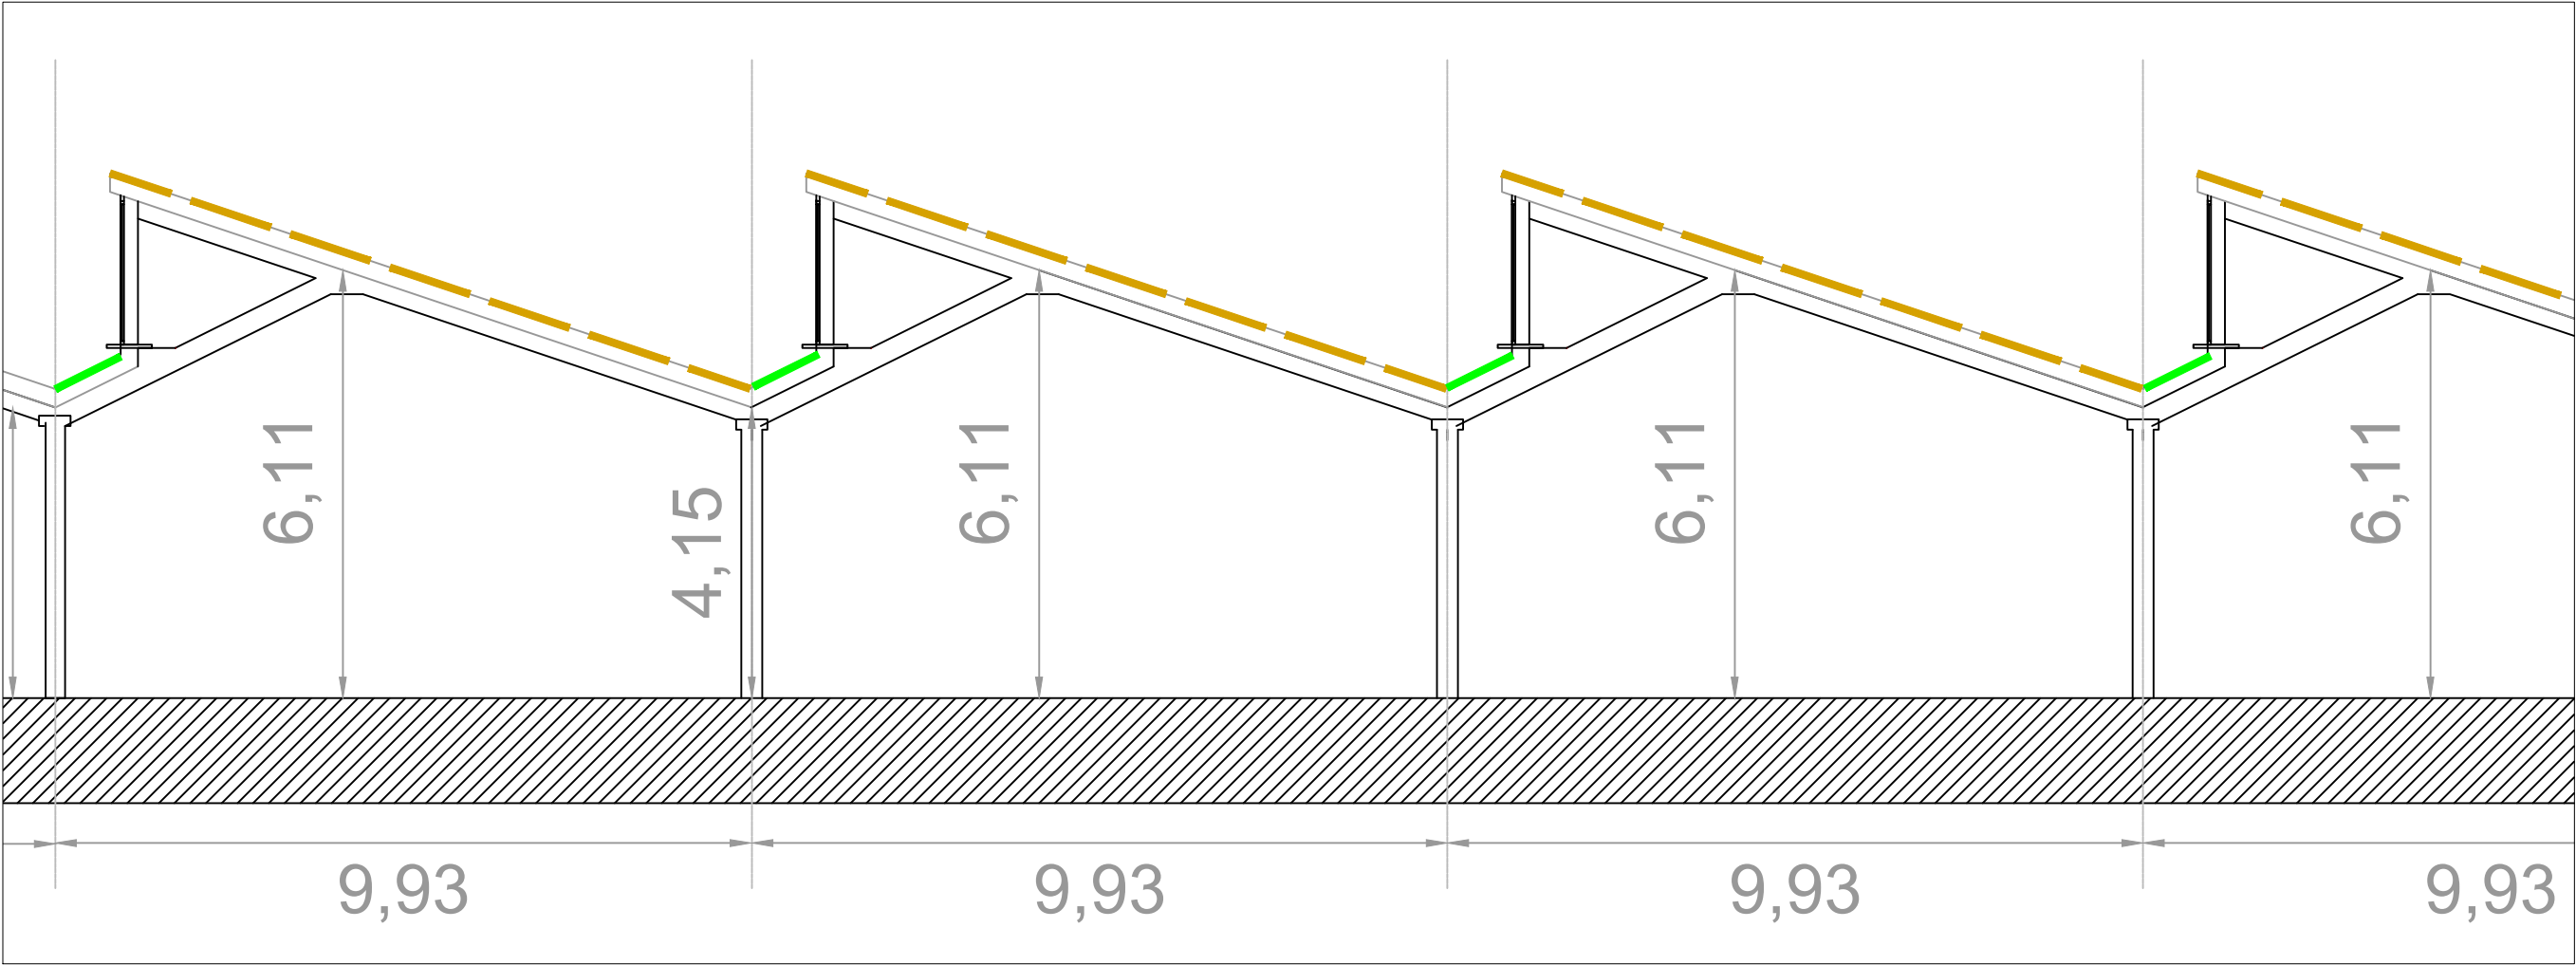

SEZIONE BB' - STRUTTURA TRAVI E PILASTRI - TIPO 2 - individuazione copertura da rimuovere

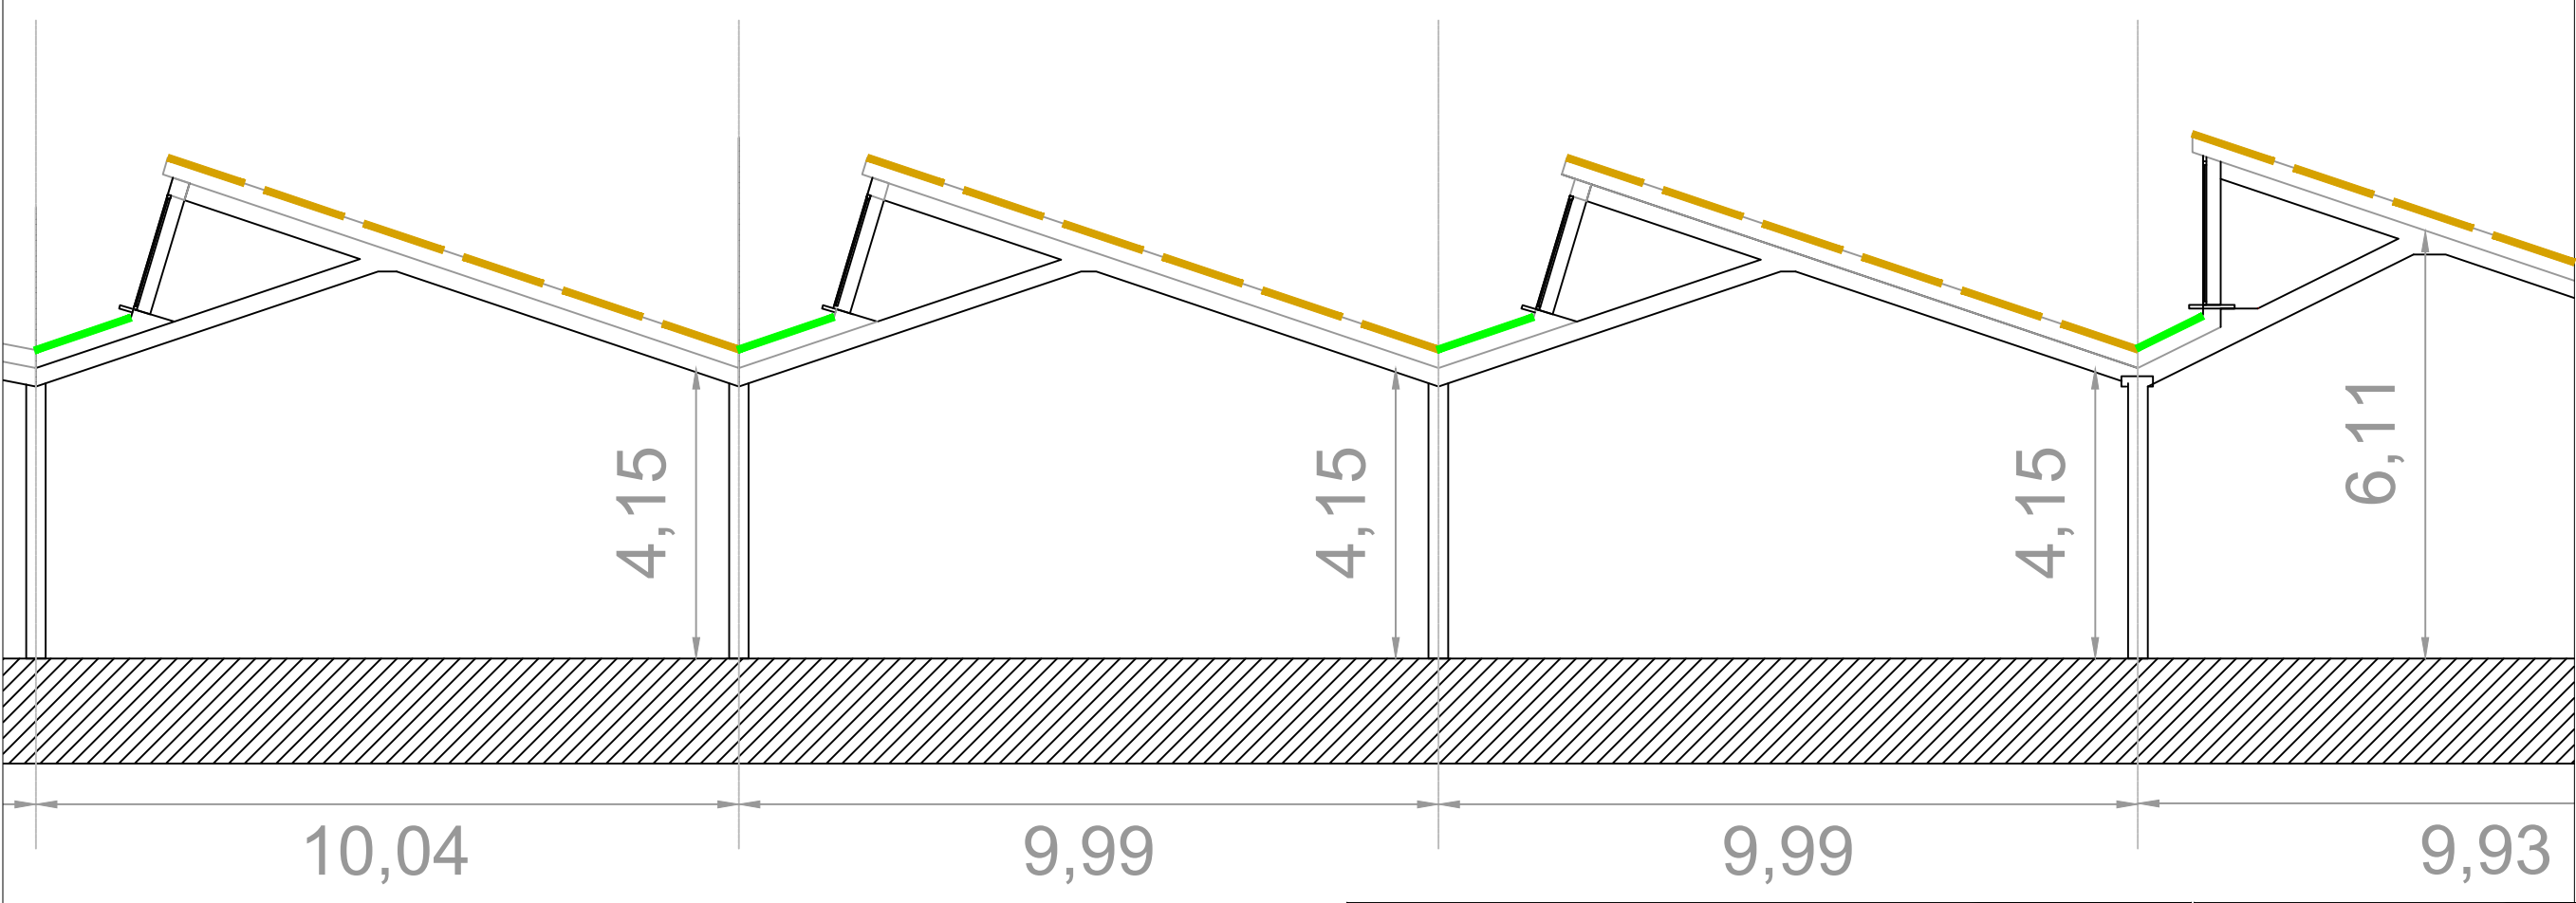

LEGENDA	
SIMBOLO	DESCRIZIONE
	Copertura da demolire
	Copertura rimossa
	Copertura da rimuovere

**NOTA BENE.**

L'intervento di demolizione riguarda solo alcune falde. Per quanto riguarda le falde in amianto indicate sopra vedere il progetto di smaltimento amianto.

<b>Corbellini srl</b> Strada 8, n. 6 20 054 Milano San Felice - Segrate - tel. 027 533 344 / fax 027 532 008 Posta elettronica: info@studiocorbellini.com		Timbro/Firma	
COMMITTENTE:		Tavola:	<b>ED19.00</b>
OGGETTO: PROGETTO DEMOLIZIONE EX METALPLAST		Data: 08.05.2024	Emesso: PC
DESCRIZIONE: SITO VIA PONTE ALBANO SASSO MARCONI (BO)		Formato: A1	Approvato: UC
DISEGNO: EDILE		Modello: A1	File: 1971/Esecutivo/Dem.
DEMOLIZIONI COPERTURA		Versione: srl	