




FASE 1: ALLESTIMENTO DI CANTIERE

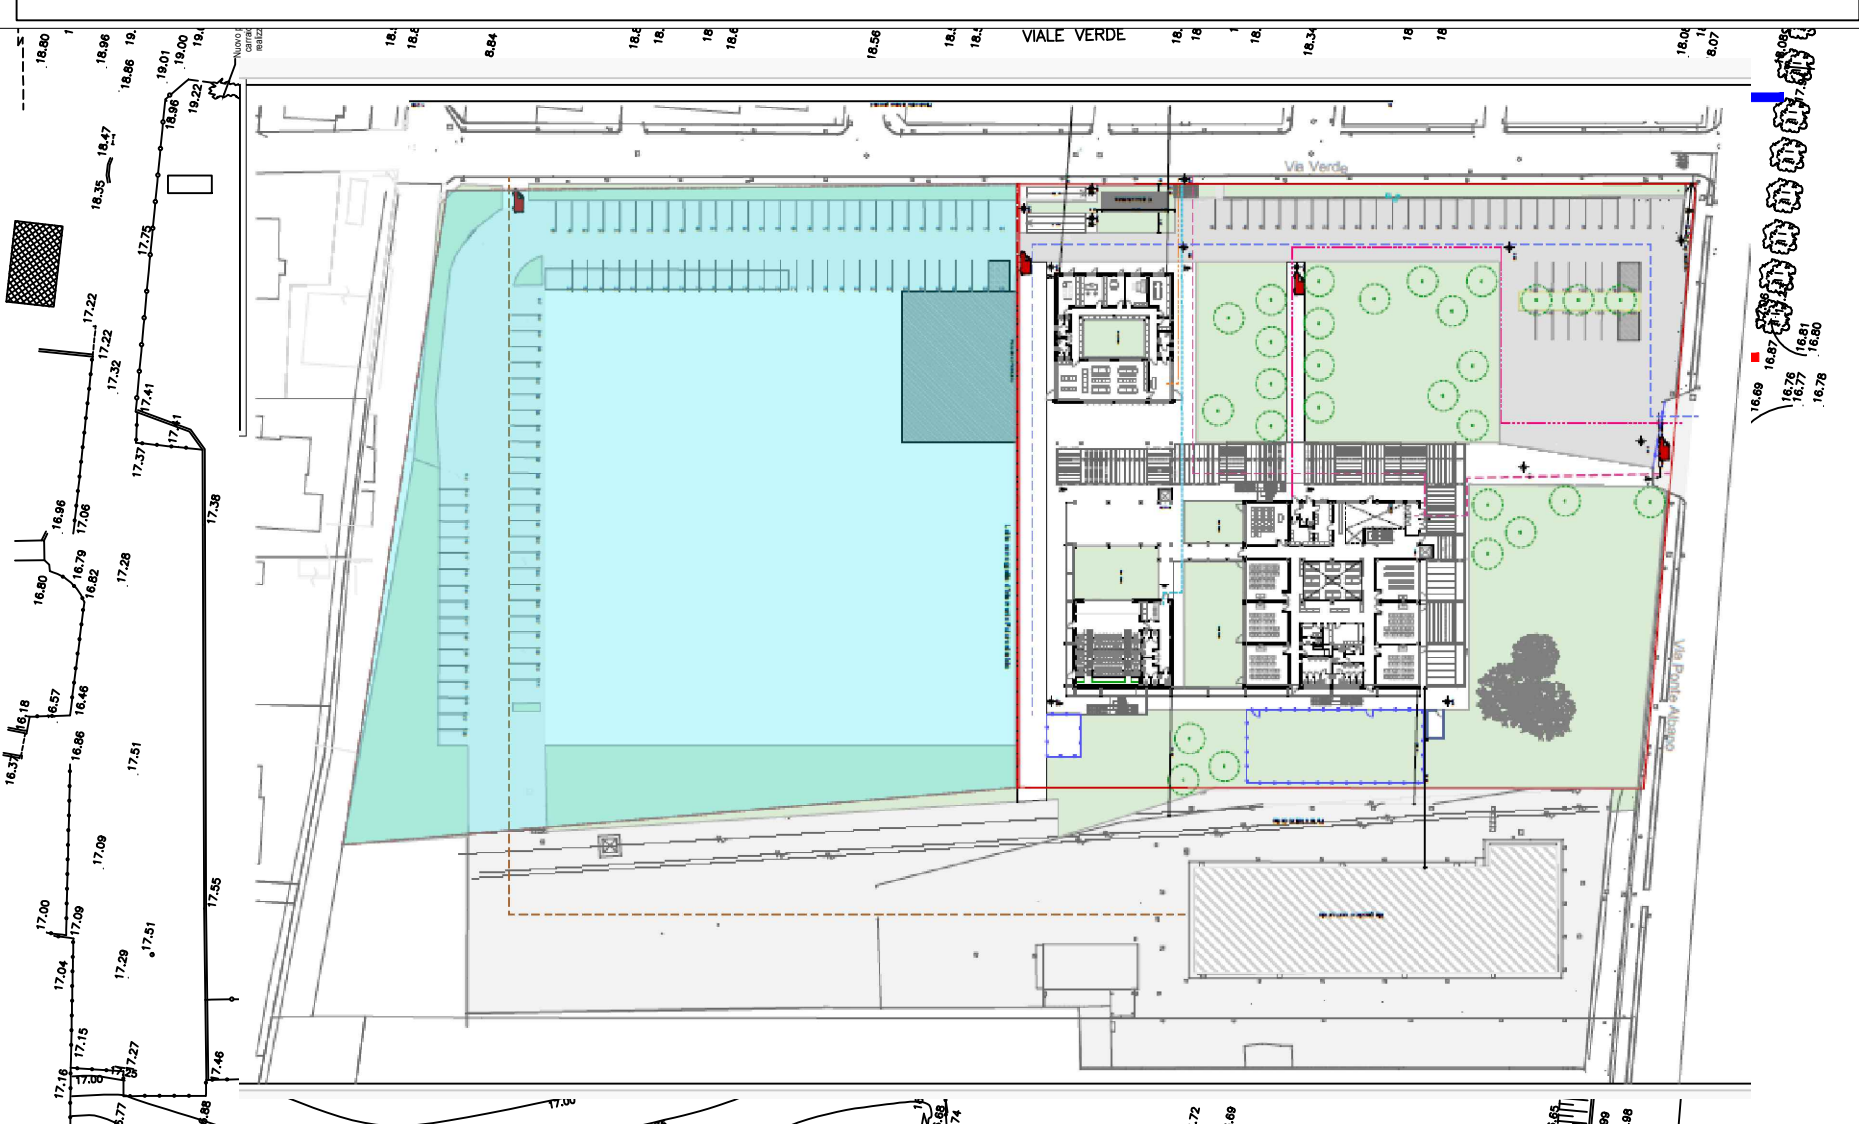

FASE 4: ALLESTIMENTO AREA PER PRESA IN CONSEGNA COMUNE

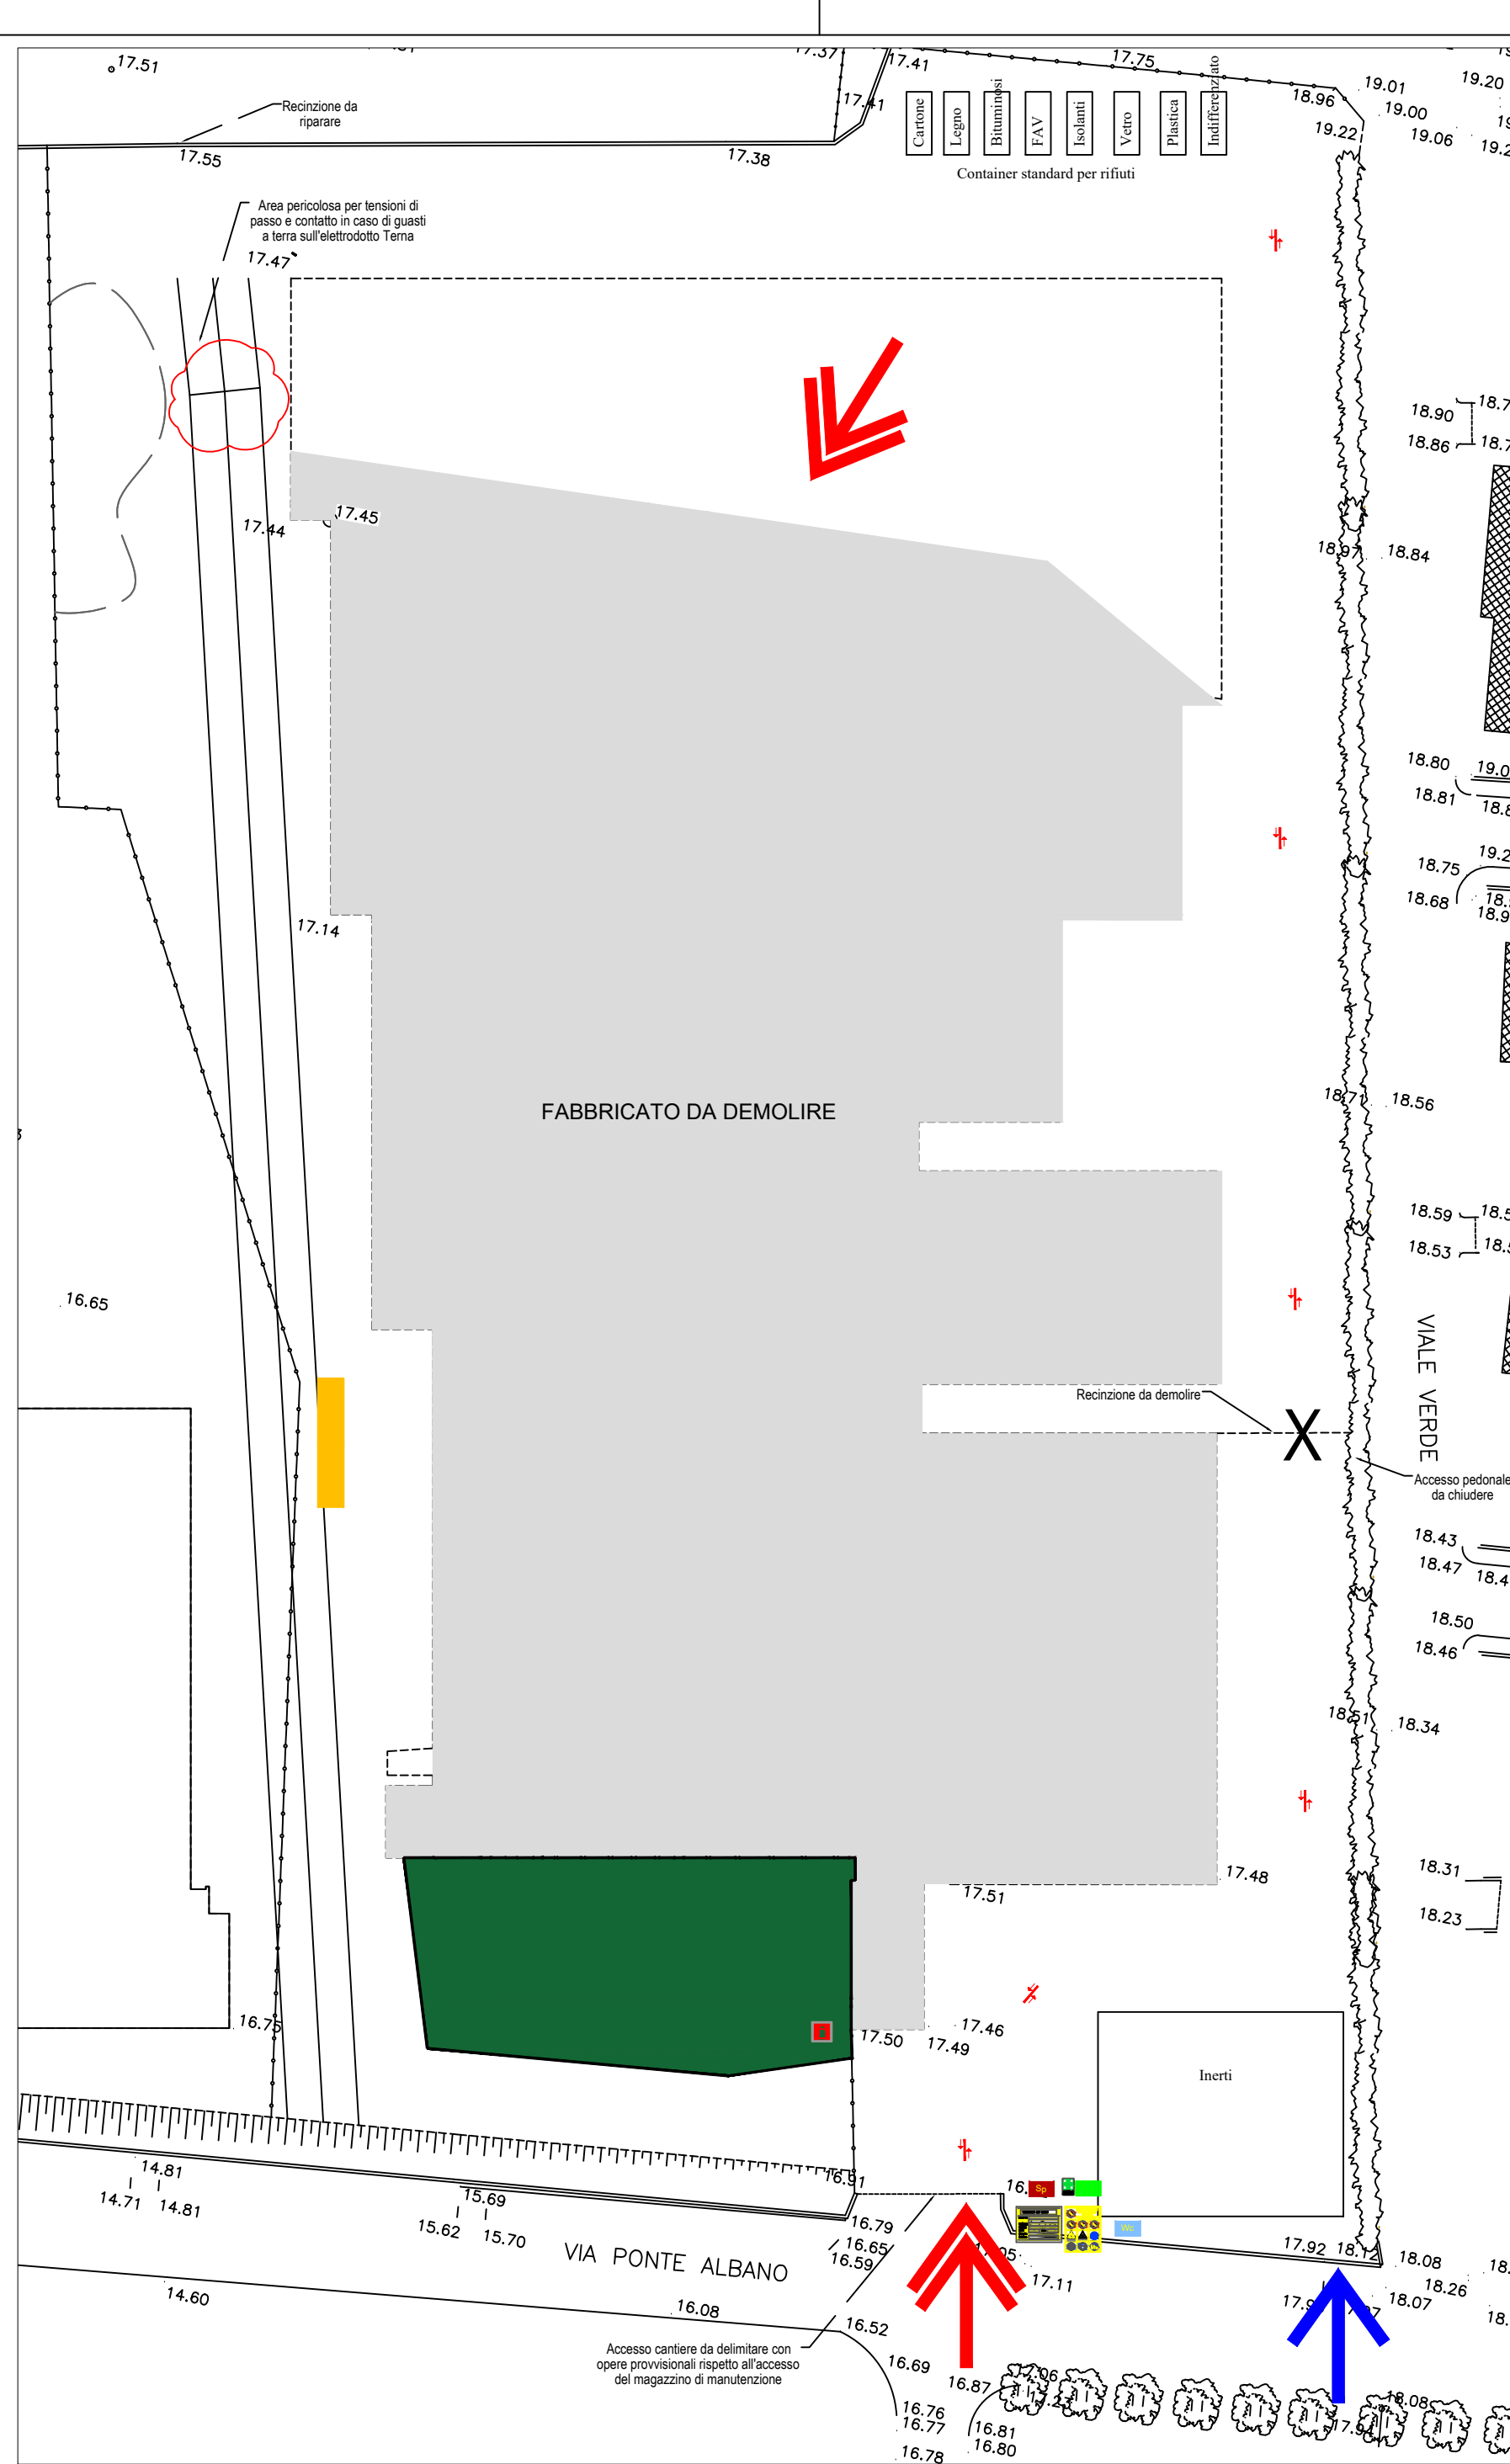

FASE 2: DEMOLIZIONE CAPANNONI DA SUD VERSO NORD
E DA OVEST VERSO EST

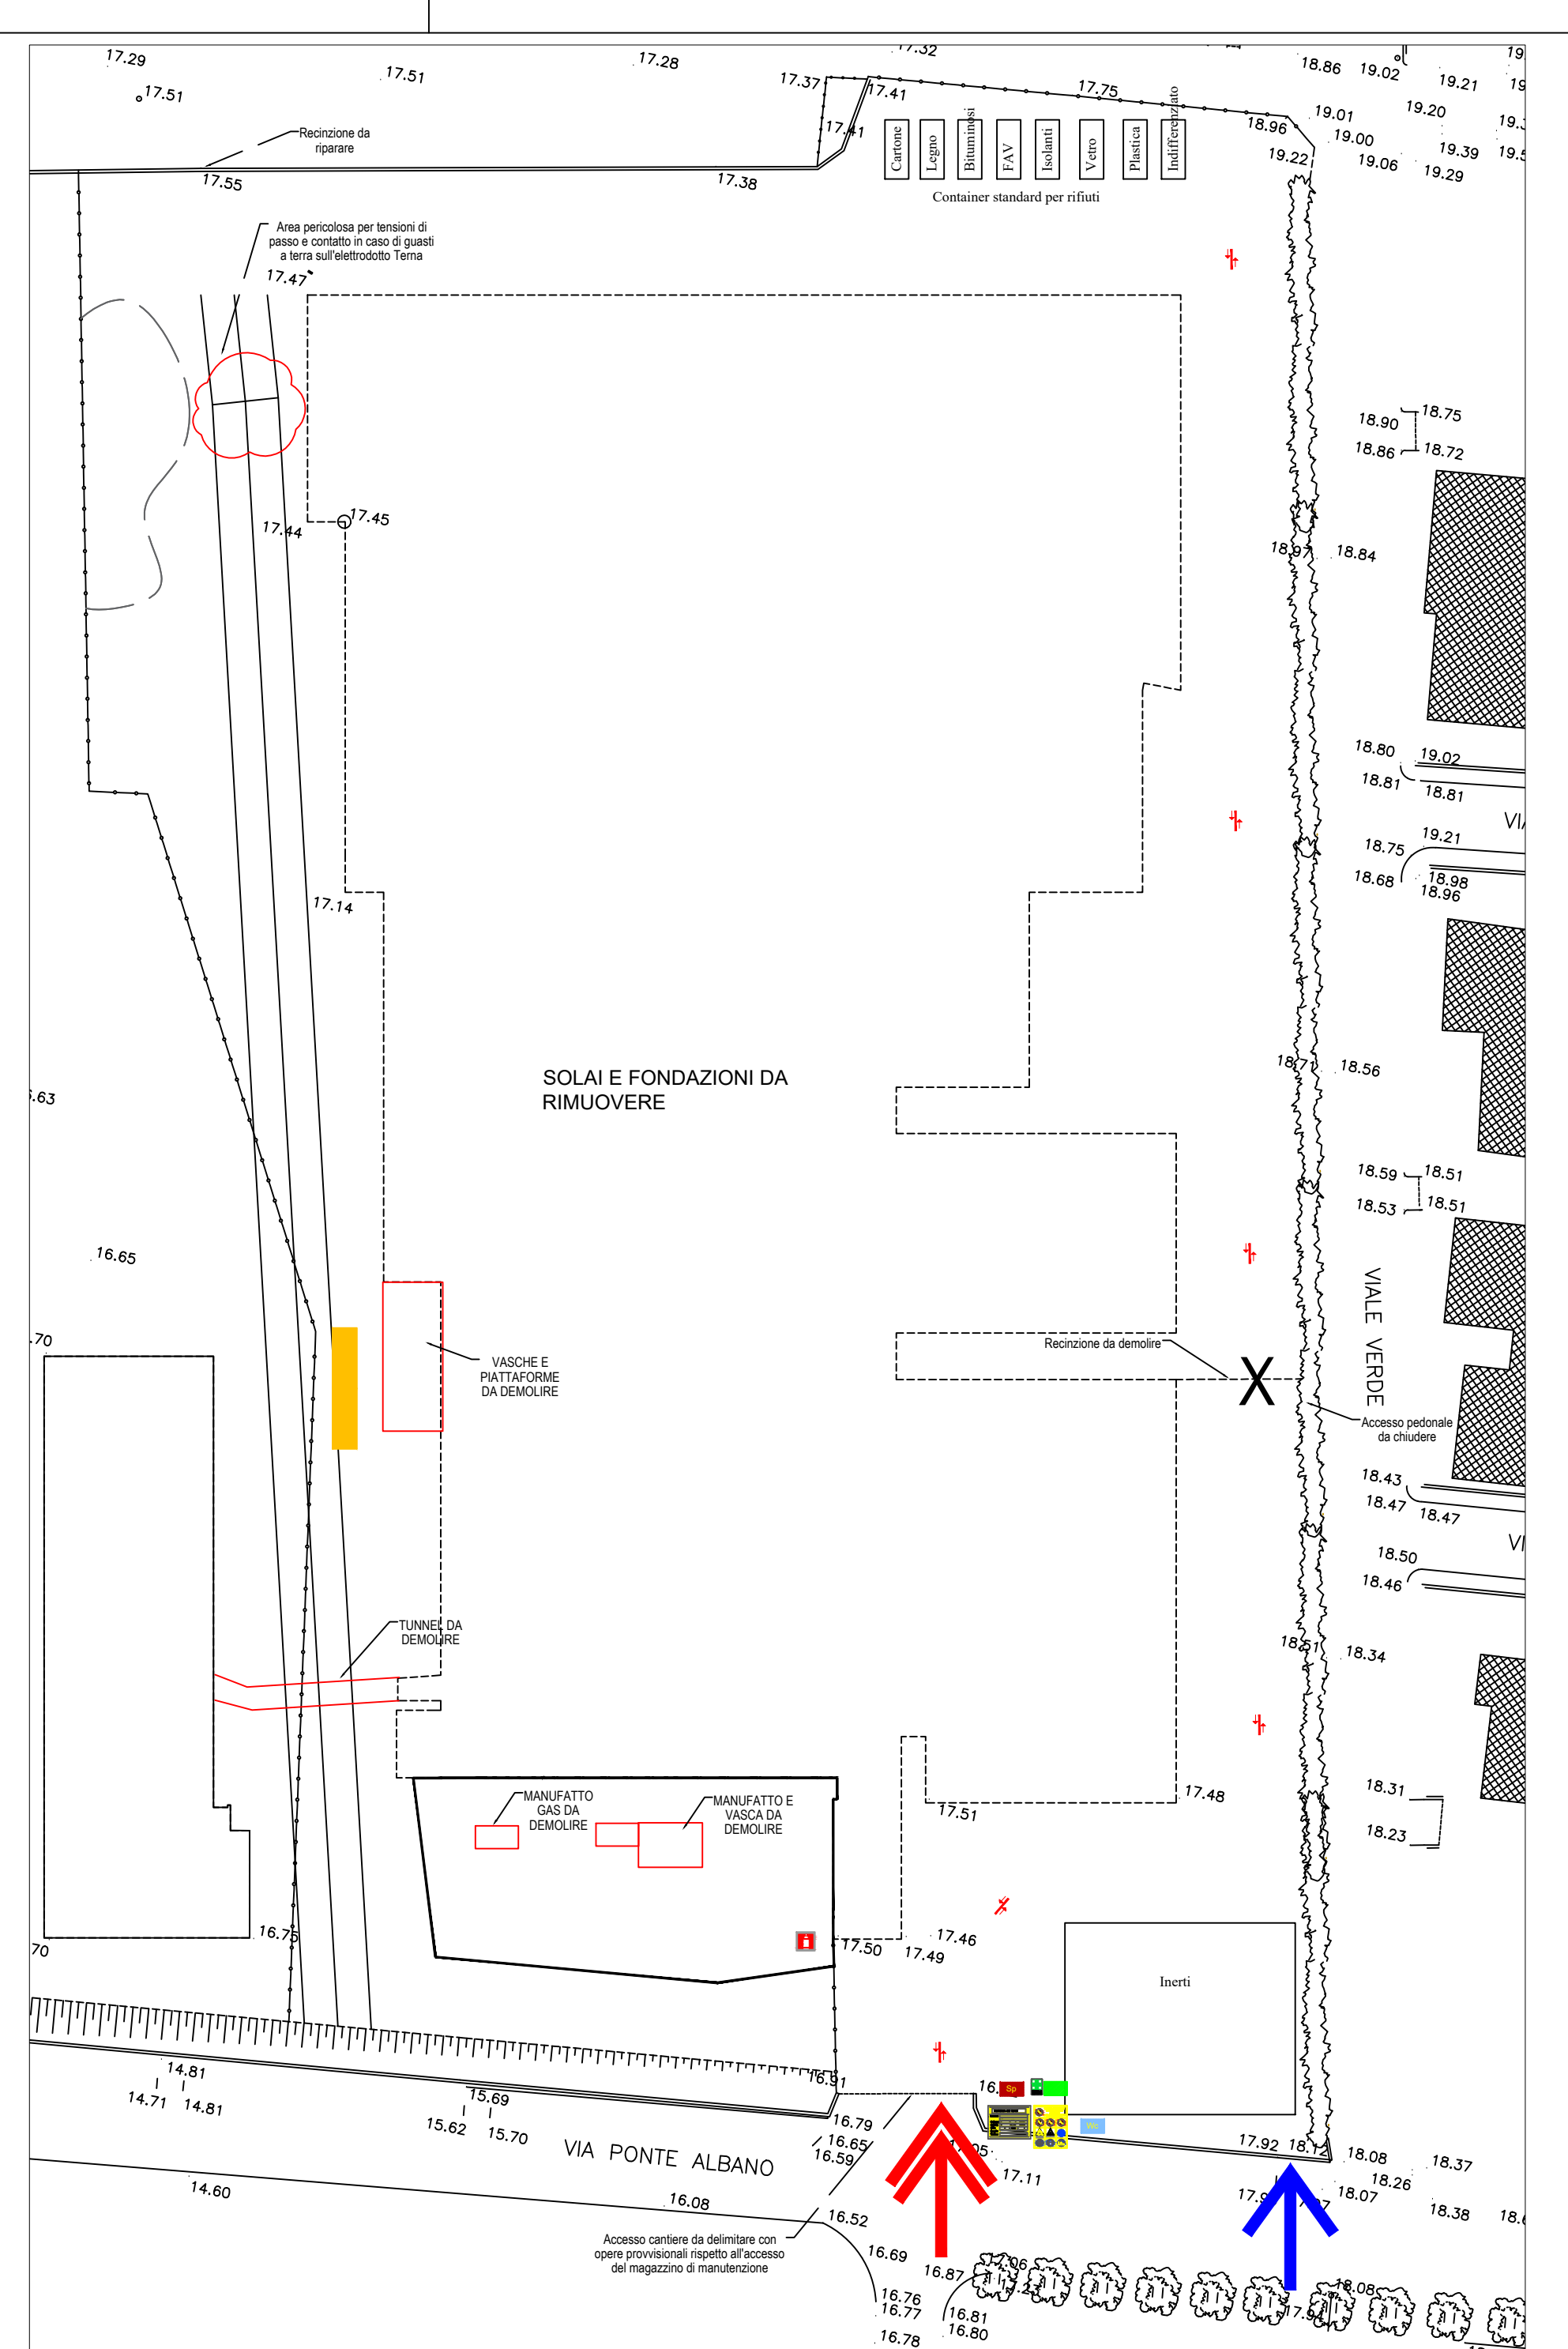

FASE 3: RIMOZIONE FONDAZIONI, TUNNEL VERSO MAGAZZINO
E VASCHE INTERRATE

Corbellini srl		Timbro/Firma	
Strada 8, n. 6 20 054 Milano San Felice - Segrate - tel. 027 533 344 / fax 027 532 008		Posta elettronica: info@studiocorbellini.com	
COMMITTENTE:		Tavola:	
OGGETTO:		PSC07.00	
DESCRIZIONE:		Data:	
DISEGNO:		08.05.2024	
Versione:		Emesso: PC	
Modello:		Approvato: UC	
Versione:		A1	
File:		1971/Esecutivo/Dem.	
PLANIMETRIA FASI DI LAVORAZIONE			