


AREA BAZZANESE - PIANO STRUTTURALE

QUADRO CONOSCITIVO - CENSIMENTO INSEDIAMENTI ED EDIFICI STORICI


AMBITO

Scheda n. BZ-112	Data rilievo 13/07/201	Rilevatore	Comune: Bazzano
OrigineStorica <input type="checkbox"/>	Contesto storico: <input type="checkbox"/>		Territorio: URBANO
Località: Zona Industriale Castelfranco	IGM: F.ta Piumazzo		Toponimo: Str. Canaletta
Indirizzo: Via Castelfranco 66 - Via Castelfranco 68		Complesso edilizio: <input type="checkbox"/>	N. elementili: 1

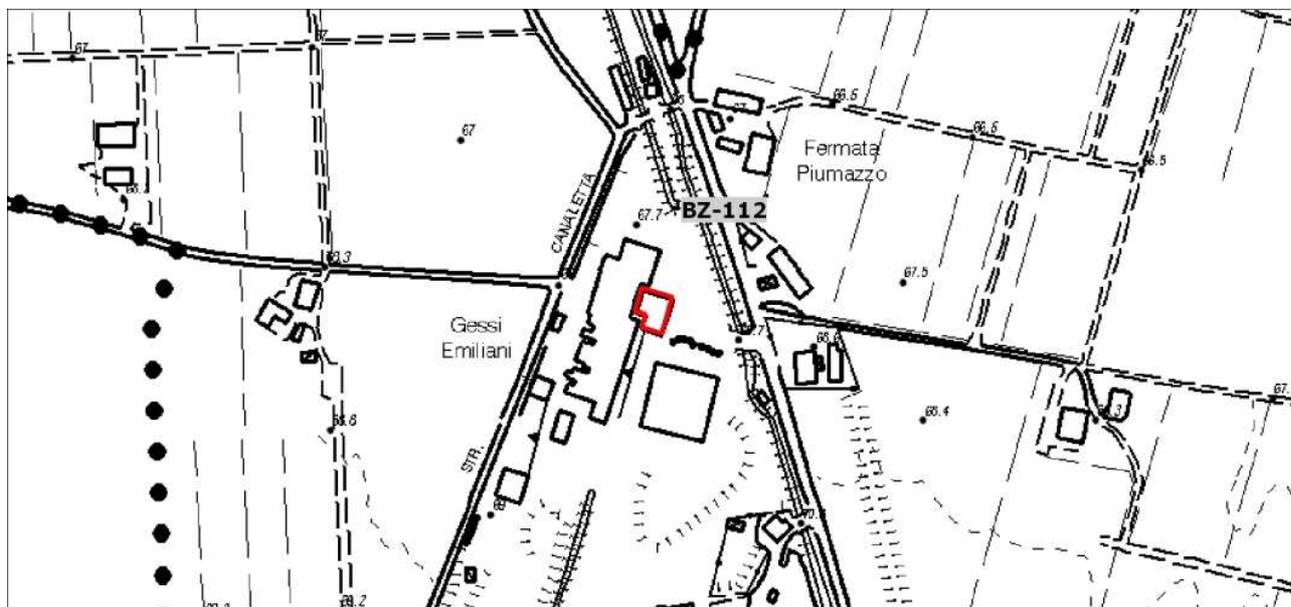

Longitudine 11.0617736 Latitudine 44.52513564

Planimetria stato attuale - Scala 1:5000

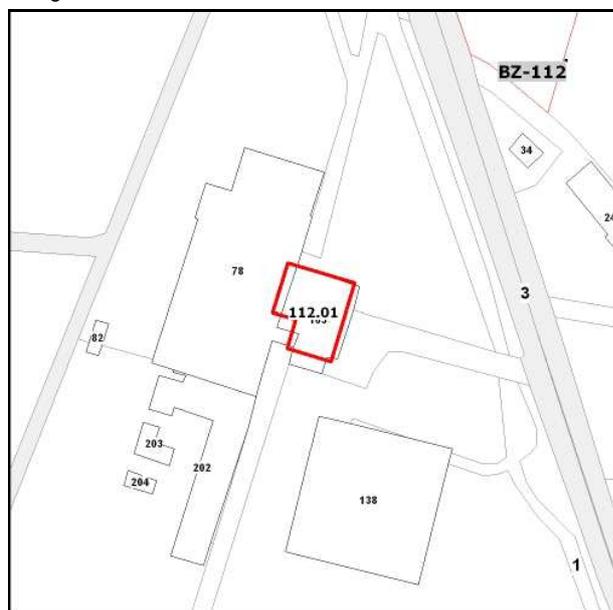

Planimetria catastale - Scala 1:2000



Ortofoto 2011 - Scala 1:2000

SCHEDE PRG

Collocazione	Comune: BAZZANO	Piano - Indagine	Indirizzo: V CASTELFRANCO 04	Scheda: O008 V CASTELFRANCO0004.pdf
--------------	------------------------	------------------	-------------------------------------	--

CENS. EDIF. TERRIT. AGR. - O - PIAN. OVEST SAMOGGIA

EDIFICIO

BZ-112.01

Tipologia originaria

Edificio di origine storica Complesso edilizio:

Territorio: **URBANO**

Indirizzo **Via Castelfranco 66 - Via Castelfranco 68**

Catasto Foglio Particella

1 103

INDAGINI: **edifici già tutelati dai PRG vigenti, per i quali si conferma la tutela**

Note

NonEsistente NonAccessibile NonStorico Edificio Accessorio non rilevante