

AREA BAZZANESE - PIANO STRUTTURALE

QUADRO CONOSCITIVO - CENSIMENTO INSEDIAMENTI ED EDIFICI STORICI


AMBITO

Scheda n. BZ-131	Data rilievo 13/07/201	Rilevatore	Comune: Bazzano
OrigineStorica ☐	Contesto storico: ☐		Territorio: URBANO
Località: Bazzano	IGM: V.la Diana	Toponimo:	
Indirizzo: Via De Maria 7	Complesso edilizio: ☐	N. elementi: 1	



Longitudine 11.0810044 Latitudine 44.50614185

Planimetria stato attuale - Scala 1:5000

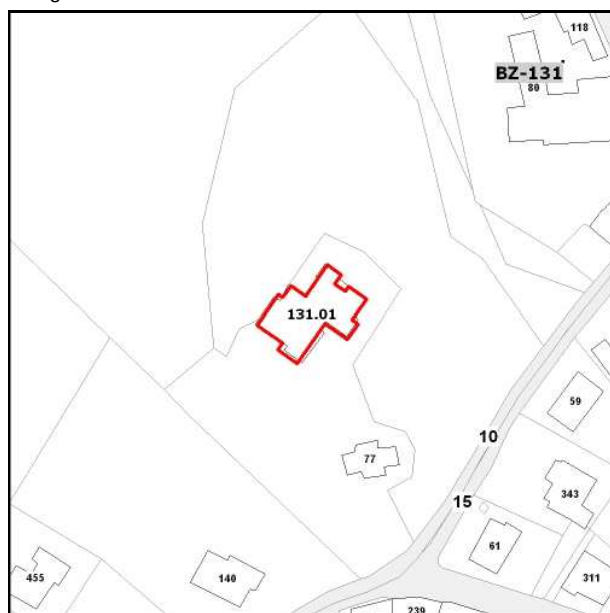

Planimetria catastale - Scala 1:2000



Ortofoto 2011 - Scala 1:2000

NOTE STORICHE

denominazione Villa Diana	Insempiamenti: nucleo-centro storico: borgo	
Edifici: villa Palazzo: villa	epoca:	vincolo:

Detta anche villa Giusti. Edificata dal torinese De Sambuy (anche autore dei Giardini Margherita a Bo) per Diana Spinola nipote di Vittorio Emanuele II, oggi sede del Convento delle Suore Minime dell'Addolorata.

EDIFICIO

BZ-131.01

Tipologia originaria

Edificio di origine storica ☐ Complesso edilizio: ☐

Territorio: **URBANO** Indirizzo **Via De Maria 7** Catasto Foglio Particella **10 77**

INDAGINI: **edifici già tutelati dai PRG vigenti, per i quali si conferma la tutela**

Note

NonEsistente ☐ NonAccessibile ☐ NonStorico ☐ Edificio Accessorio non rilevante ☐