


AREA BAZZANESE - PIANO STRUTTURALE

QUADRO CONOSCITIVO - CENSIMENTO INSEDIAMENTI ED EDIFICI STORICI


AMBITO

Scheda n. **SV-029** Data rilievo **1010** Riilevatore **mf** Comune: **Savigno**
OrigineStorica Contesto storico: Territorio: **RURALE**
Località: **Case Sparse** IGM: **Piante di sotto** Toponimo: **Pianta Di Sotto**
Indirizzo: **Via Dei Pianta' 1775** Complesso edilizio: N. elementili: **4**

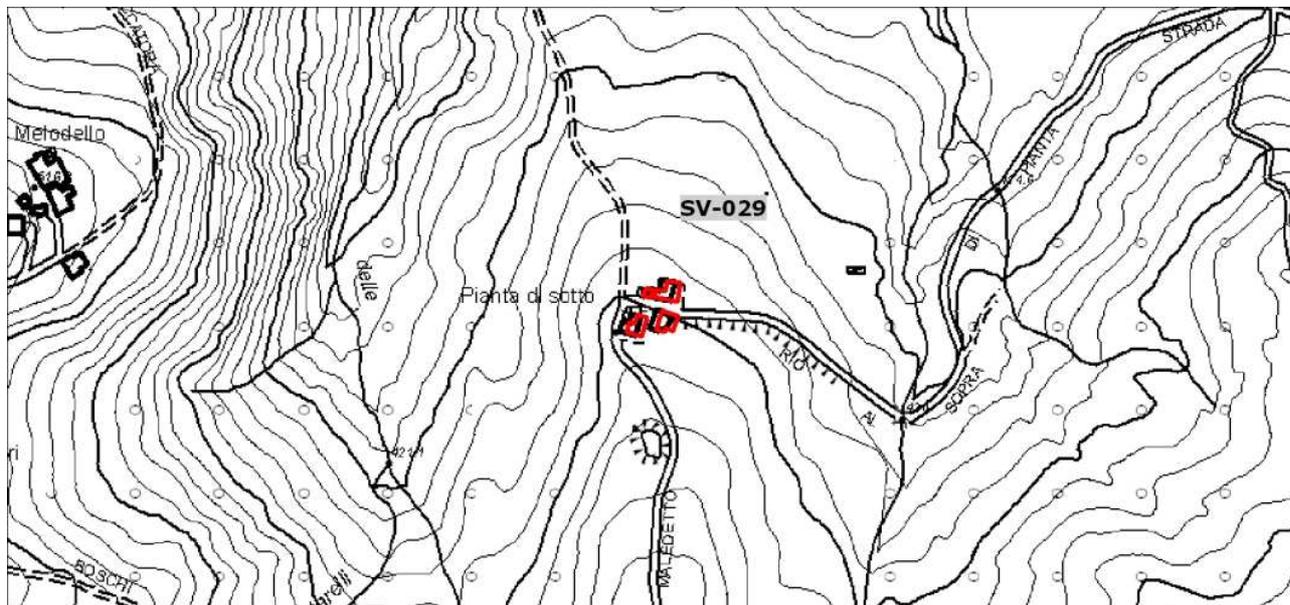


Longitudine 11.0760821 Latitudine 44.3633706925

Planimetria stato attuale - Scala 1:5000

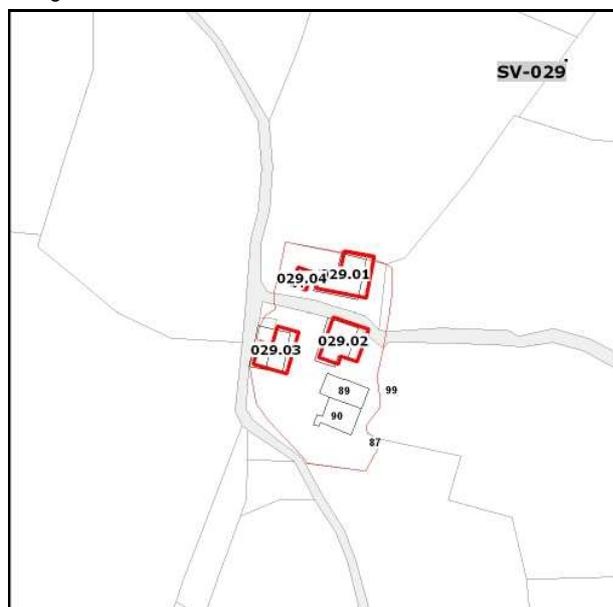

Planimetria catastale - Scala 1:2000

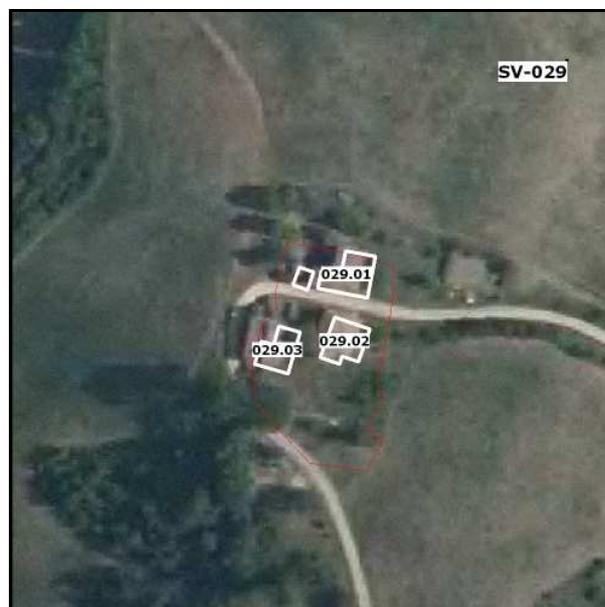

Ortofoto 2011 - Scala 1:2000

EDIFICIO

SV-029.01

Tipologia originaria -

Edificio di origine storica Complesso edilizio: Territorio: **RURALE** Indirizzo **Via Dei Piante' 1775**Catasto Foglio Particella **26 54**INDAGINI: **aggiornamento fotografico e anagrafico della scheda di PRG degli edifici soggetti a RE**

Note

NonEsistente NonAccessibile NonStorico Edificio Accessorio non rilevante 

Sv02901.1.jpg

2012_10_10 12_41_04



Sv02901.2.jpg

2012_10_10 12_42_41

EDIFICIO

SV-029.02

Tipologia originaria -

Edificio di origine storica Complesso edilizio: Territorio: **RURALE** Indirizzo **Via Dei Piante' 1775**Catasto Foglio Particella **26 88**INDAGINI: **aggiornamento fotografico e anagrafico della scheda di PRG degli edifici soggetti a RE**

Note

NonEsistente NonAccessibile NonStorico Edificio Accessorio non rilevante 

Sv02902.1.jpg

2012_10_10 12_41_11



Sv02902.2.jpg

2012_10_10 12_41_56

EDIFICIO

SV-029.03

Tipologia originaria -

Edificio di origine storica Complesso edilizio: Territorio: **RURALE** Indirizzo **[via Dei Piantè' 1775]**Catasto Foglio Particella **26 85**INDAGINI: **aggiornamento fotografico e anagrafico della scheda di PRG degli edifici soggetti a RE**

Note

NonEsistente NonAccessibile NonStorico Edificio Accessorio non rilevante 

Sv02903.1.jpg

2012_10_10 12_43_39



Sv02903.2.jpg

2012_10_10 12_41_41

EDIFICIO

SV-029.04

Tipologia originaria -

Edificio di origine storica Complesso edilizio: Territorio: **RURALE** Indirizzo **Via Dei Piantè' 1775**Catasto Foglio Particella **26 54**INDAGINI: **aggiornamento fotografico e anagrafico della scheda di PRG degli edifici soggetti a RE**

Note

NonEsistente NonAccessibile NonStorico Edificio Accessorio non rilevante 

Sv02904.1.jpg

2012_10_10 12_41_48



Sv02904.2.jpg

2012_10_10 12_42_29