

AREA BAZZANESE - PIANO STRUTTURALE

QUADRO CONOSCITIVO - CENSIMENTO INSEDIAMENTI ED EDIFICI STORICI


AMBITO

Scheda n. **SV-074** Data rilievo **09.19** Rilievatore **mr** Comune: **Savigno**

OrigineStorica ☒ Contesto storico: ☐ Territorio: **RURALE**


Località: **Case Sparse** IGM: Toponimo: **Ozzano**

Indirizzo: **Via Vedegheto 3771/a** Complesso edilizio: ☐ N. elementili: **2**

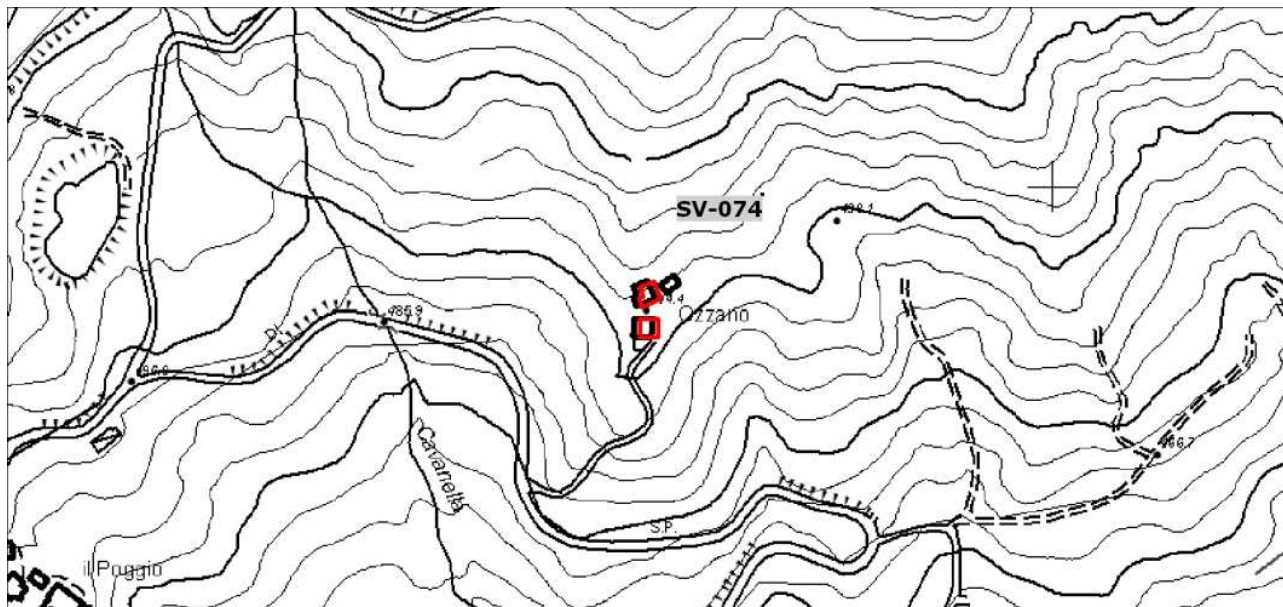

Longitudine 11.1159117 Latitudine 44.34816162

Planimetria stato attuale - Scala 1:5000

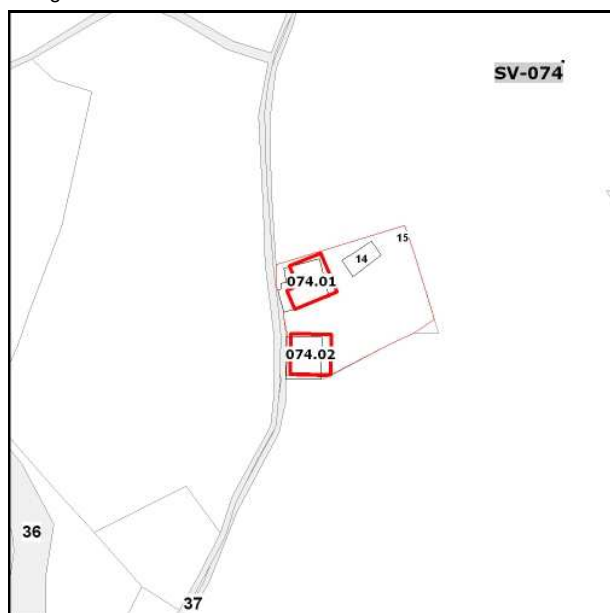

Planimetria catastale - Scala 1:2000



Ortofoto 2011 - Scala 1:2000

CONTESTO E SPAZI ESTERNI DI PERTINENZA

Contesto storico: ☐ Congruità contesto/edificio ☐ Rapporto edificio / contesto ☐ ☐ Grande valore

☐ Significativo

☐ Compromesso

Tipo di uso ☐ Giardino/parco privato Rapporto con la strada ☐ Diretto Spazi verdi ☐ Sistemazione formale

☒ Cortile privato ☐ Indiretto ☐ Alberature di pregio

☐ Parcheggio privato Mediato da ☐ Alberature

Altro: Altro: ☒ Siepi

Materiale pavimentazioni **ghiaia, porfido**

Presenza di costruzioni e/o materiali incongrui: ☐

Qualità complessiva degli spazi esterni

☐ Grande valore ambientale

Note:

☒ Valore ambientale

☐ Valore ambientale compromesso

EDIFICIO

SV-074.01

Tipologia originaria -

Edificio di origine storica ☒ Complesso edilizio: ☐

Territorio: **RURALE**

Indirizzo **Via Vedegheto 3771/a**

Catasto Foglio Particella

37 15

INDAGINI: **aggiornamento fotografico e anagrafico della scheda di PRG degli edifici soggetti a RE**

Note

NonEsistente ☐

NonAccessibile ☐

NonStorico ☐

Edificio Accessorio non rilevante ☐



Sv07401.1.jpg

2012_09_19 13_00_14



Sv07401.2.jpg

2012_09_19 12_55_14

EDIFICIO

SV-074.02

Tipologia originaria

Edificio di origine rurale - Stalla e fiEdificio di origine storica ☒Complesso edilizio: ☒Territorio: **RURALE**Indirizzo **Via Vedegheto 3771/a**

Catasto Foglio Particella

37 16INDAGINI: **scheda di indagine 2012**

Note

NonEsistente ☐NonAccessibile ☐NonStorico ☐Edificio Accessorio non rilevante ☐

Sv07402.2.jpg

2012_09_19 12_59_49

USO ATTUALE

Piano terra / rialzato

Uso parziale**Usi misti**

Piano primo

Non utilizzato

-

Piano secondo

-

-

Altri piani superiori N :

-

-

Accessori non storici

-

Note:

ALTERAZIONE, CONSERVAZIONE E CARATTERISTICHE

Alterazione tipologica

Leggero/Gr

Compromissione (imm., materiali)

Leggero/Grave

Stato di conservazione / degrado

Cattivo

Presenza di elementi aggiunti:

**Tettoie**

Incongruità del fabbricato :



Presenza elementi di pregio



Valore architettonico complessivo

Medio

Note sull'edificio:

tamponature