


AREA BAZZANESE - PIANO STRUTTURALE

QUADRO CONOSCITIVO - CENSIMENTO INSEDIAMENTI ED EDIFICI STORICI


AMBITO

Scheda n. **SV-104** Data rilievo **1610** Rilievatore **dr** Comune: **Savigno**
 OrigineStorica Contesto storico: Territorio: **RURALE**
 Località: **Case Sparse** IGM: **C. Valisi** Toponimo: **Vascogni**
 Indirizzo: **Via Valisi 1369** Complesso edilizio: N. elementili: **1**

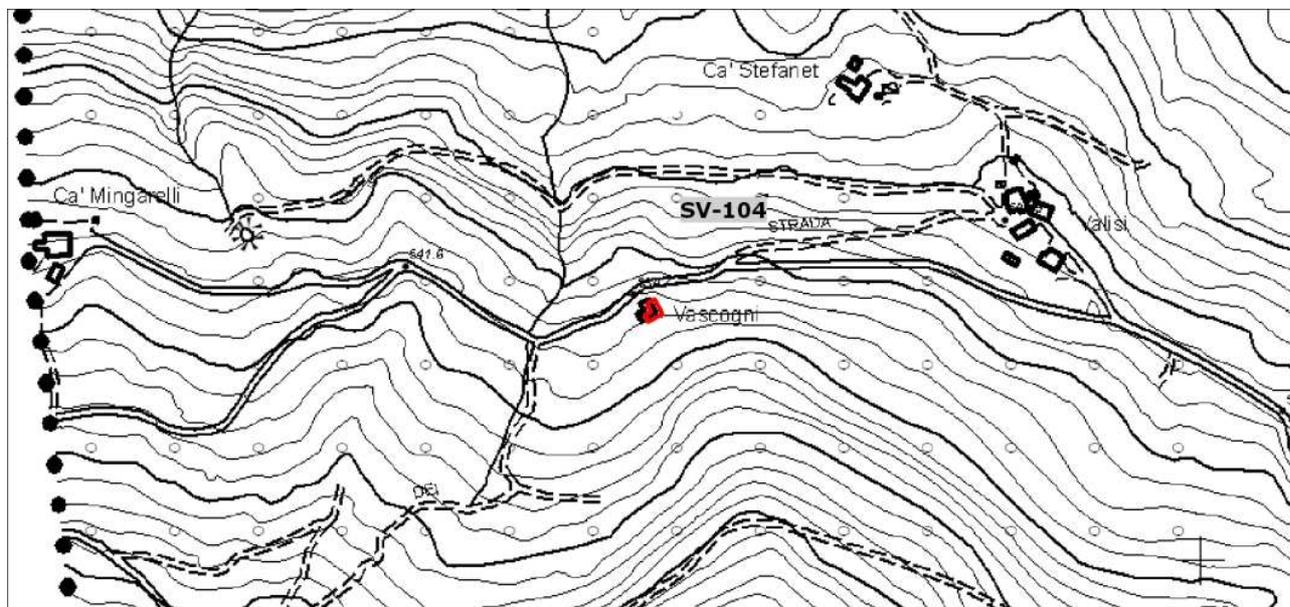

Longitudine 11.0273511 Latitudine 44.36099271

Planimetria stato attuale - Scala 1:5000

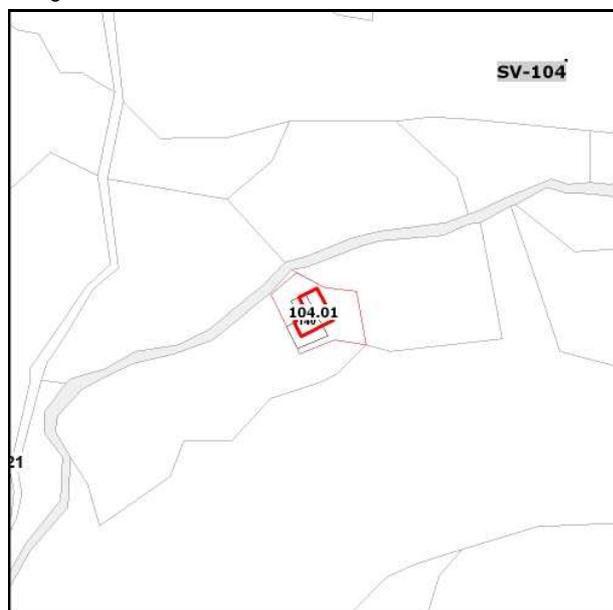

Planimetria catastale - Scala 1:2000



Ortofoto 2011 - Scala 1:2000

CONTESTO E SPAZI ESTERNI DI PERTINENZA

Contesto storico: Congruità contesto/edificio Rapporto edificio / contesto Grande valore
 Significativo
 Compromesso

Tipo di uso Giardino/parco privato Rapporto con la strada Diretto Spazi verdi Sistemazione formale
 Cortile privato Indiretto Alberature di pregio
 Parcheggio privato Mediato da Alberature
 Siepi

Altro: Altro:

Materiale pavimentazioni **porfido**

Presenza di costruzioni e/o materiali incongrui:

Qualità complessiva degli spazi esterni

Grande valore ambientale

Note:

Valore ambientale

Valore ambientale compromesso

EDIFICIO

SV-104.01

Tipologia originaria

Edificio di origine rurale - Residenzi

Edificio di origine storica

Complesso edilizio:

Territorio: **RURALE**

Indirizzo **Via Valisi 1369**

Catasto Foglio Particella

21 140

INDAGINI: **scheda di indagine 2012**

Note

NonEsistente

NonAccessibile

NonStorico

Edificio Accessorio non rilevante



Sv10401.1.jpg

2012_10_16 11_29_46



Sv10401.2.jpg

2012_10_16 11_29_33

USO ATTUALE

Piano terra / rialzato

Usa parziale

-

Piano primo

-

-

Piano secondo

-

-

Altri piani superiori

N :

-

-

Accessori non storici

-

Note:

ALTERAZIONE, CONSERVAZIONE E CARATTERISTICHE

Alterazione tipologica

Assente

Compromissione (imm., materiali)

Assente

Stato di conservazione / degrado

Mediocre

Presenza di elementi aggiunti:

Incongruità del fabbricato :

Presenza elementi di pregio

Valore architettonico complessivo

Medio-Elevato

Note sull'edificio: