


AREA BAZZANESE - PIANO STRUTTURALE

QUADRO CONOSCITIVO - CENSIMENTO INSEDIAMENTI ED EDIFICI STORICI


AMBITO

Scheda n. **SV-199** Data rilievo **13/07/201** Rilievatore _____ Comune: **Savigno**
OrigineStorica Contesto storico: Territorio: **RURALE**
Località: **Case Sparse** IGM: **Piante di sopra** Toponimo: **Pianta Di Sopra**
Indirizzo: **VIA DEI PIANTE' 1445** Complesso edilizio: N. elementili: **4**

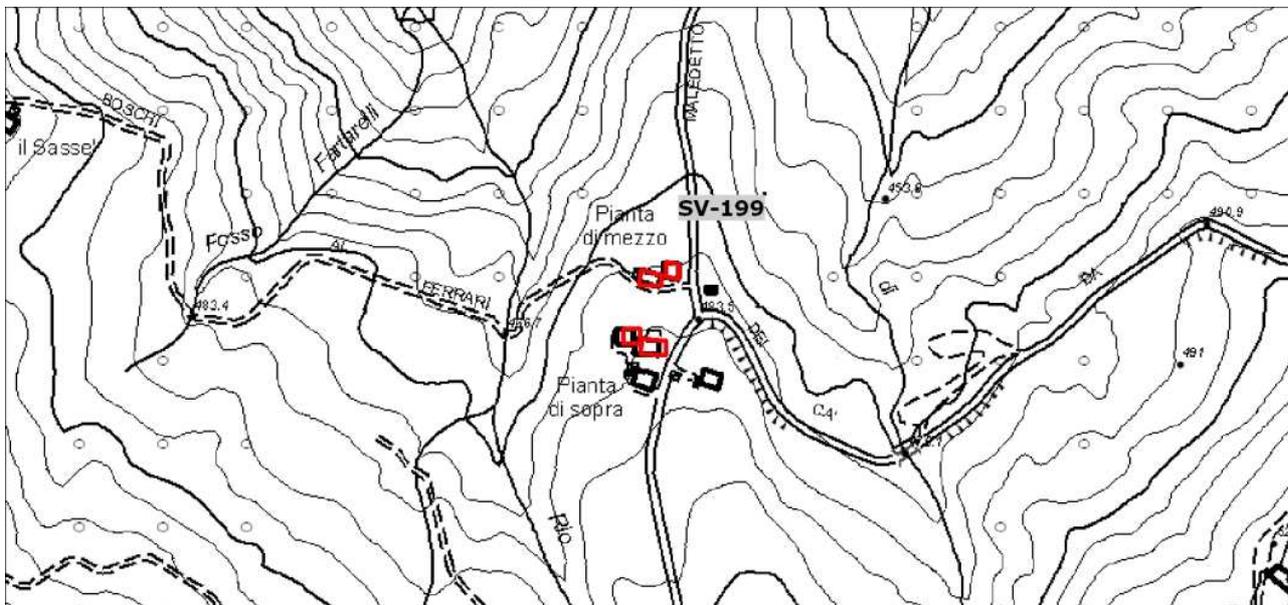

Longitudine 11.0757326 Latitudine 44.3606081125

Planimetria stato attuale - Scala 1:5000

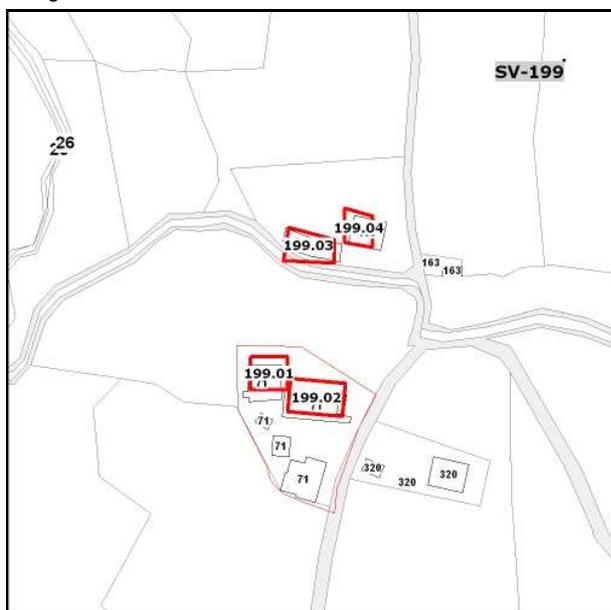

Planimetria catastale - Scala 1:2000



Ortofoto 2011 - Scala 1:2000

EDIFICIO

SV-199.01

Tipologia originaria

Edificio di origine storica Complesso edilizio: Territorio: **RURALE**Indirizzo **Via Dei Pianta' 1371 - [via Dei Pianta' 1361]**

Catasto Foglio Particella

25 71INDAGINI: **edifici già tutelati dai PRG vigenti, per i quali si conferma la tutela**

Note

NonEsistente NonAccessibile NonStorico Edificio Accessorio non rilevante

EDIFICIO

SV-199.02

Tipologia originaria

Edificio di origine storica Complesso edilizio: Territorio: **RURALE**Indirizzo **Via Dei Pianta' 1371 - [via Dei Pianta' 1361]**

Catasto Foglio Particella

25 71INDAGINI: **edifici già tutelati dai PRG vigenti, per i quali si conferma la tutela**

Note

NonEsistente NonAccessibile NonStorico Edificio Accessorio non rilevante

EDIFICIO

sv-199.03

Tipologia originaria -

Edificio di origine storica Complesso edilizio:

Territorio:

Indirizzo **[VIA DEI PIANTE' 1445]**

Catasto Foglio Particella

26 160INDAGINI: **scheda di indagine 2012**

Note

sono sbagliati il 199.01 e 199.02NonEsistente NonAccessibile NonStorico Edificio Accessorio non rilevante 

Sv19903.1.jpg

2012_10_10 12_54_16



Sv19903.2.jpg

2012_10_10 12_53_28

EDIFICIO

sv-199.04

Tipologia originaria -

Edificio di origine storica Complesso edilizio: Territorio: Indirizzo **VIA DEI PIANTE' 1445**Catasto Foglio Particella **26 160**INDAGINI: **scheda di indagine 2012**Note **sono sbagliati la 199.01 e 199.02**NonEsistente NonAccessibile NonStorico Edificio Accessorio non rilevante 

Sv19904.1.jpg

2012_10_10 12_53_13



Sv19904.2.jpg

2012_10_10 12_54_02