


AREA BAZZANESE - PIANO STRUTTURALE

QUADRO CONOSCITIVO - CENSIMENTO INSEDIAMENTI ED EDIFICI STORICI


AMBITO

Scheda n. **SV-240** Data rilievo **13/07/201** Rilevatore _____ Comune: **Savigno**
 OrigineStorica Contesto storico: Territorio: **RURALE**
 Località: **Case Sparse** IGM: **Fornacella** Toponimo: **Fornasella**
 Indirizzo: **Via Vedegheto 1767/i - [via Vedegheto 1767/b]** Complesso edilizio: N. elementili: **2**

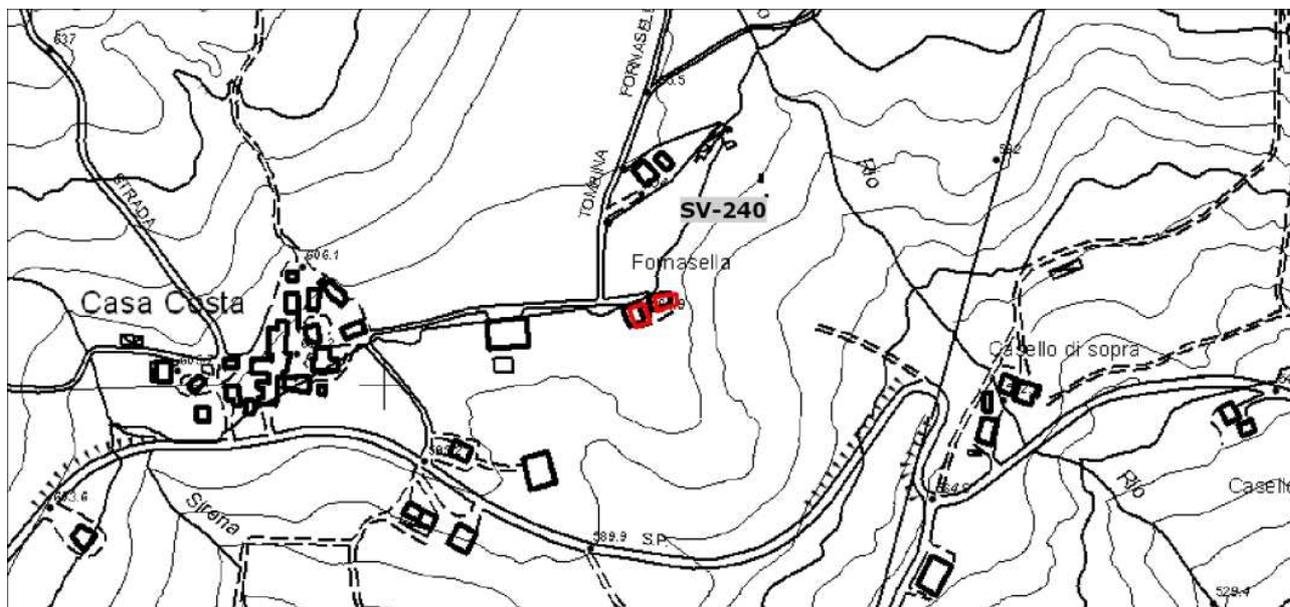

Longitudine 11.0964142 Latitudine 44.349711485

Planimetria stato attuale - Scala 1:5000

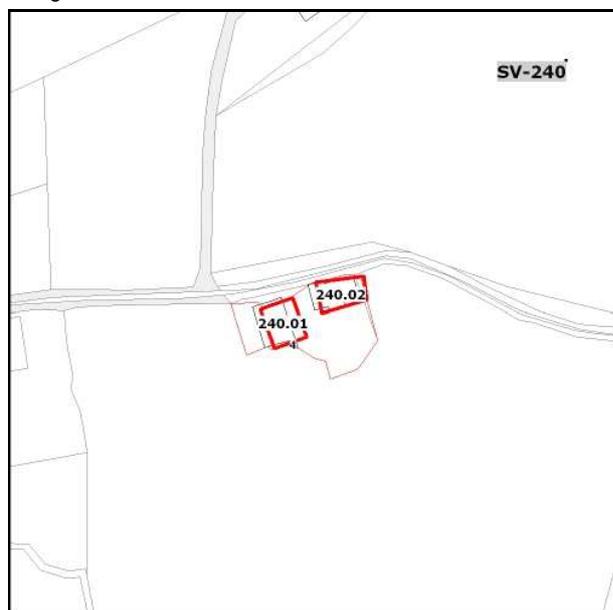

Planimetria catastale - Scala 1:2000



Ortofoto 2011 - Scala 1:2000

CONTESTO E SPAZI ESTERNI DI PERTINENZA

Contesto storico: Congruità contesto/edificio Rapporto edificio / contesto Grande valore
 Significativo
 Compromesso

Tipo di uso Giardino/parco privato Rapporto con la strada Diretto Spazi verdi Sistemazione formale
 Cortile privato Indiretto Alberature di pregio
 Parcheggio privato Mediato da _____ Alberature
 Siepi

Altro: _____ Altro: _____

Materiale pavimentazioni **ghiaia, cemento**

Presenza di costruzioni e/o materiali incongrui:

Qualità complessiva degli spazi esterni

Grande valore ambientale

Note:

Valore ambientale

Valore ambientale compromesso

EDIFICIO

SV-240.01

Tipologia originaria

Edificio di origine storica

Complesso edilizio:

Territorio: **RURALE**

Indirizzo **Via Vedegheto 1767/b - Via Vedegheto 1767/i**

Catasto Foglio Particella

35 4

INDAGINI: **edifici già tutelati dai PRG vigenti, per i quali si conferma la tutela**

Note

NonEsistente

NonAccessibile

NonStorico

Edificio Accessorio non rilevante

EDIFICIO

SV-240.02

Tipologia originaria

Edificio di origine rurale - ResidenziEdificio di origine storica Complesso edilizio: Territorio: **RURALE**Indirizzo **Via Vedegheto 1767/i - [via Vedegheto 1767/b]**

Catasto Foglio Particella

35 4INDAGINI: **scheda di indagine 2012**

Note

NonEsistente NonAccessibile NonStorico Edificio Accessorio non rilevante 

Sv24002.1.jpg

2012_09_19 11_54_08



Sv24002.2.jpg

2012_09_19 11_53_45

USO ATTUALE

Piano terra / rialzato		Completamente in uso	Residenza
Piano primo		Completamente in uso	Residenza
Piano secondo		-	-
Altri piani superiori	N :	-	-
Accessori non storici		-	

Note:

ALTERAZIONE, CONSERVAZIONE E CARATTERISTICHE

Alterazione tipologica	Leggero
Compromissione (imm., materiali)	Leggero
Stato di conservazione / degrado	Buono

Presenza di elementi aggiunti:	<input checked="" type="checkbox"/>	Tettoie
Incongruità del fabbricato :	<input checked="" type="checkbox"/>	Balconi
Presenza elementi di pregio	<input type="checkbox"/>	
Valore architettonico complessivo		Medio

Note sull'edificio: