


AREA BAZZANESE - PIANO STRUTTURALE

QUADRO CONOSCITIVO - CENSIMENTO INSEDIAMENTI ED EDIFICI STORICI

AMBITO

Scheda n. ZP-010	Data rilievo 2012/07/1	Rilevatore PA	Comune: Zola Predosa
Origine Storica ☒	Contesto storico: ☐		Territorio: RURALE
Località: Case Sparse	IGM: Pal.zo Guidotti	Toponimo:	
Indirizzo: Via Madonna Dei Prati 91 - Via Madonna Dei Prati 91/2	Complesso edilizio: ☐	N. elementi: 1	

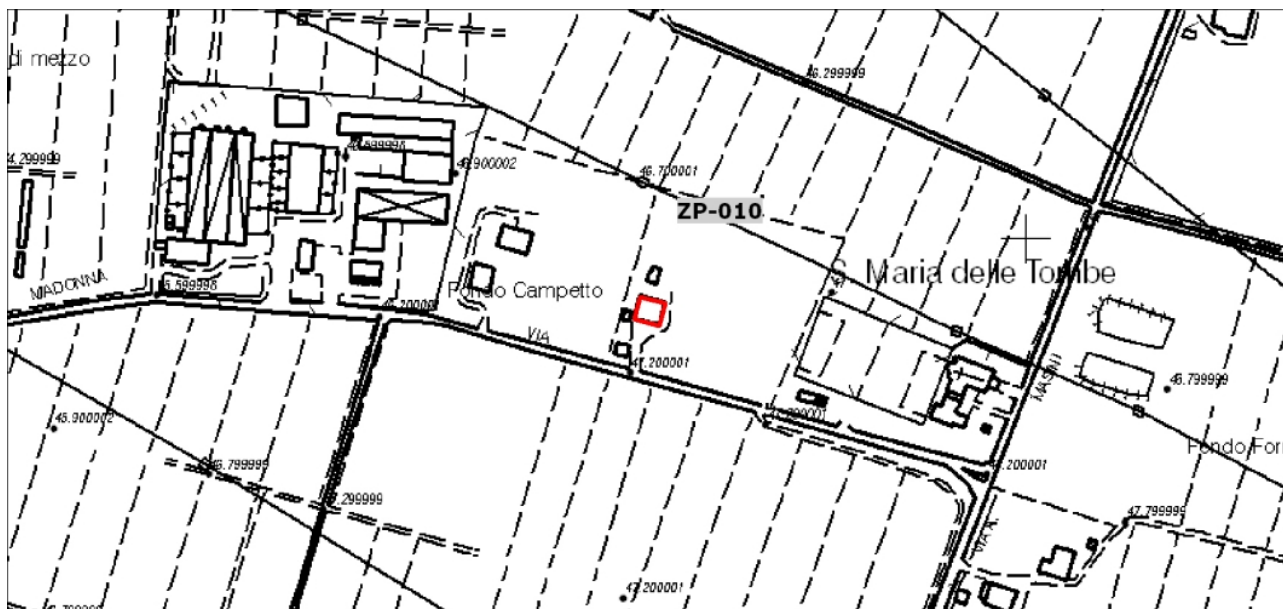

Longitudine 11.2233083 Latitudine 44.52646493

Planimetria stato attuale - Scala 1:5000



Planimetria catastale - Scala 1:2000



Ortofoto 2011 - Scala 1:2000

SCHEDE PRG

Collocazione	Comune:	Piano - Indagine	Indirizzo:	Scheda:
	zolapredosa		237	scheda237.pdf

EDIFICIO

ZP-010.01

Tipologia originaria

Edificio di origine storica ☒ Complesso edilizio: ☐Territorio: **RURALE**Indirizzo **Via Madonna Dei Prati 91 - Via Madonna Dei Prati 91/** Catasto Foglio Particella**21 250**INDAGINI: **aggiornamento fotografico e anagrafico della scheda di PRG degli edifici soggetti a RE**

Note

NonEsistente ☐ NonAccessibile ☐ NonStorico ☐ Edificio Accessorio non rilevante ☐

ZP010011.jpg



ZP010012.jpg