

AREA BAZZANESE - PIANO STRUTTURALE

QUADRO CONOSCITIVO - CENSIMENTO INSEDIAMENTI ED EDIFICI STORICI


AMBITO

Scheda n. **ZP-033** Data rilievo **2012/07/1** Rilievatore **PA** Comune: **Zola Predosa**

OrigineStorica Contesto storico: Territorio: **RURALE**


Località: **Case Sparse** IGM: **C. Fava** Toponimo:

Indirizzo: **Via Madonna Dei Prati 31/1 - Via Madonna Dei Prati 31/2** Complesso edilizio: N. elementi: **3**

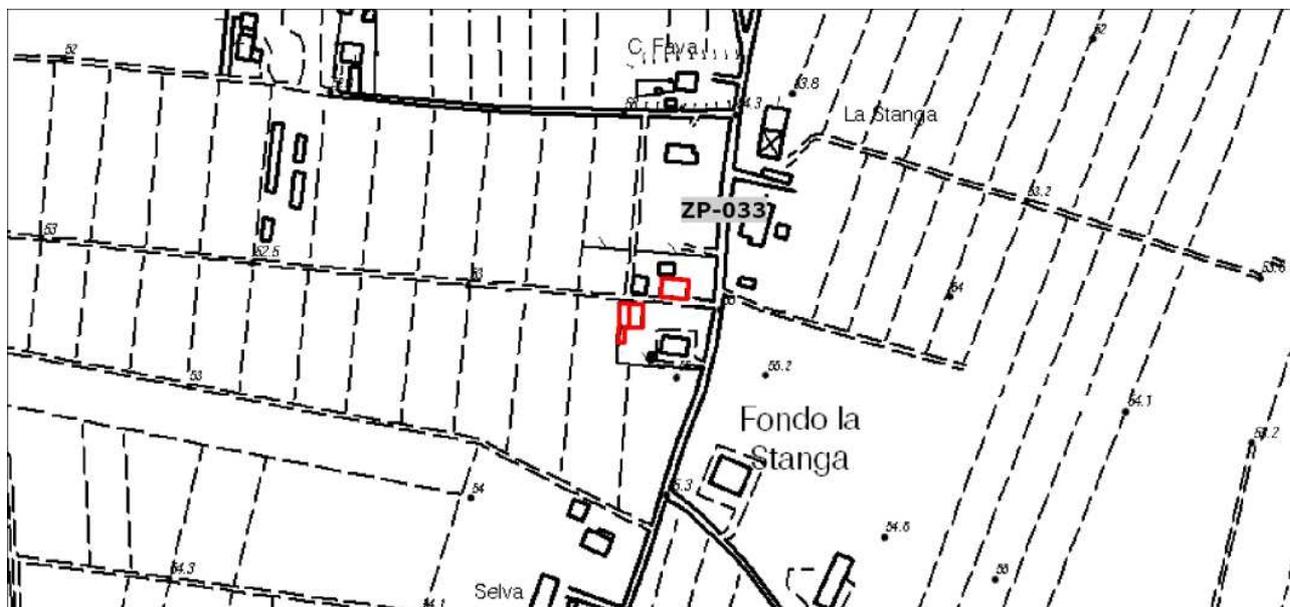

Longitudine 11.1995166 Latitudine 44.51409655

Planimetria stato attuale - Scala 1:5000

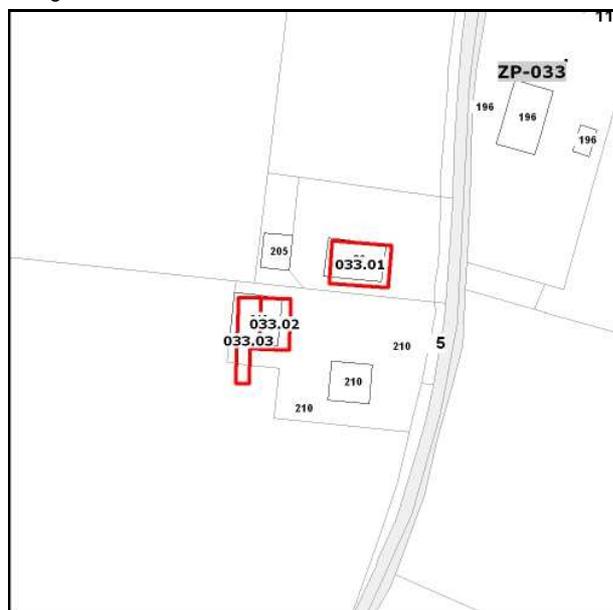

Planimetria catastale - Scala 1:2000



Ortofoto 2011 - Scala 1:2000

SCHEDE PRG

Collocazione	Comune: zolapredosa	Piano - Indagine	Indirizzo: 312	Scheda: scheda312.pdf
--------------	------------------------	------------------	-------------------	--------------------------

EDIFICIO

ZP-033.01

Tipologia originaria

Edificio di origine storica Complesso edilizio: Territorio: **RURALE**Indirizzo **Via Madonna Dei Prati 31/1 - Via Madonna Dei Prati 3** Catasto Foglio Particella**33 80**INDAGINI: **aggiornamento fotografico e anagrafico della scheda di PRG degli edifici soggetti a RE**

Note

NonEsistente NonAccessibile NonStorico Edificio Accessorio non rilevante 

ZP033011.jpg

2012_10_19 09_50_48

EDIFICIO

ZP-033.02

Tipologia originaria

Edificio di origine storica Complesso edilizio: Territorio: **RURALE**Indirizzo **[via Madonna Dei Prati 31/a] - [via Madonna Dei Prati** Catasto Foglio Particella**33 80**INDAGINI: **aggiornamento fotografico e anagrafico della scheda di PRG degli edifici soggetti a RE**

Note

NonEsistente NonAccessibile NonStorico Edificio Accessorio non rilevante 

ZP033021.jpg

EDIFICIO

ZP-033.03

Tipologia originaria

Edificio di origine storica Complesso edilizio:

Territorio: **RURALE**

Indirizzo **[via Madonna Dei Prati 31/2] - [via Madonna Dei Prati** Catasto Foglio Particella

33 80

INDAGINI: **aggiornamento fotografico e anagrafico della scheda di PRG degli edifici soggetti a RE**

Note

NonEsistente NonAccessibile NonStorico Edificio Accessorio non rilevante



ZP033031.jpg

2012_10_19 09_50_24