


# AREA BAZZANESE - PIANO STRUTTURALE

## QUADRO CONOSCITIVO - CENSIMENTO INSEDIAMENTI ED EDIFICI STORICI


### AMBITO

Scheda n. **ZP-072** Data rilievo **2012/07/1** Rilievatore **PA** Comune: **Zola Predosa**  
OrigineStorica  Contesto storico:  Territorio: **RURALE**  
Località: **Case Sparse** IGM: **C. Campazza** Toponimo: **Campazza**  
Indirizzo: **Via San Martino 15 - [via San Martino 15/1]** Complesso edilizio:  N. elementili: **1**

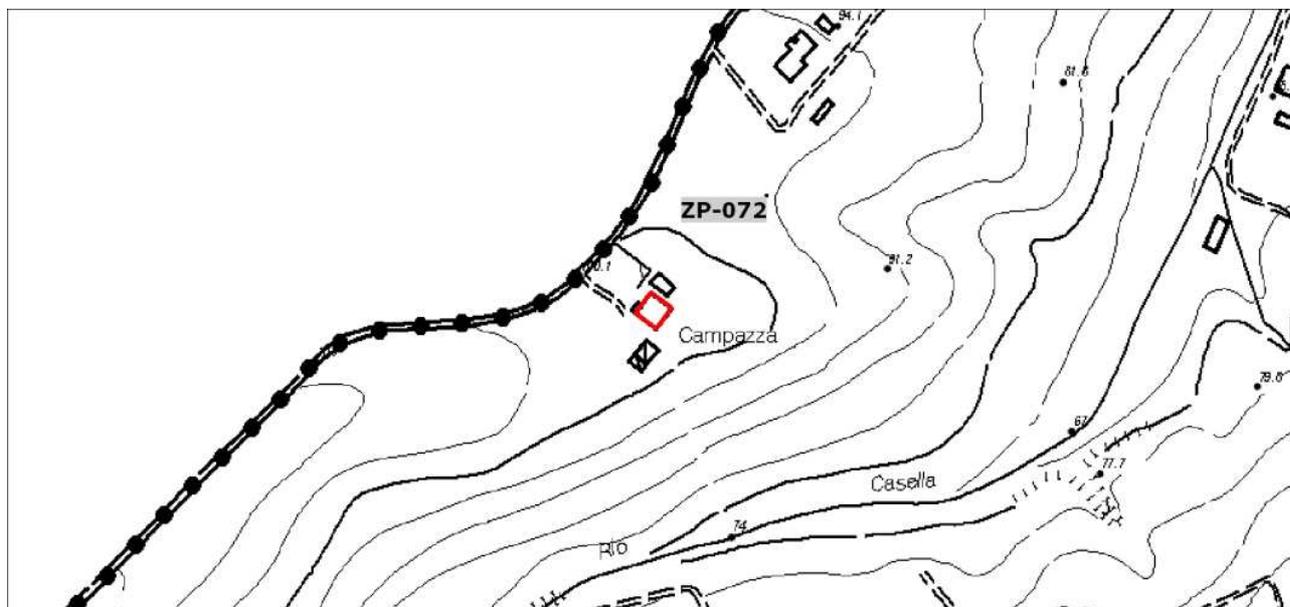

Longitudine 11.1705649 Latitudine 44.49770525

Planimetria stato attuale - Scala 1:5000

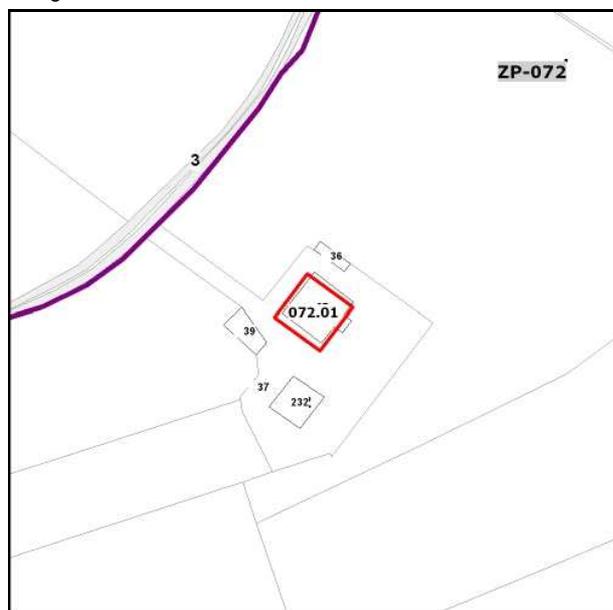

Planimetria catastale - Scala 1:2000



Ortofoto 2011 - Scala 1:2000

### SCHEDE PRG

Collocazione	Comune:	Piano - Indagine	Indirizzo:	Scheda:
	zolapredosa		108	scheda108.pdf

## EDIFICIO

**ZP-072.01**

Tipologia originaria

Edificio di origine storica  Complesso edilizio: Territorio: **RURALE**Indirizzo **Via San Martino 15 - [via San Martino 15/1]**

Catasto Foglio Particella

**3 8**INDAGINI: **aggiornamento fotografico e anagrafico della scheda di PRG degli edifici soggetti a RE**

Note

NonEsistente  NonAccessibile  NonStorico  Edificio Accessorio non rilevante 

ZP072011.jpg