


AREA BAZZANESE - PIANO STRUTTURALE

QUADRO CONOSCITIVO - CENSIMENTO INSEDIAMENTI ED EDIFICI STORICI


AMBITO

Scheda n. **ZP-151** Data rilievo **2012/07/1** Rilievatore **PA** Comune: **Zola Predosa**
OrigineStorica Contesto storico: Territorio: **RURALE**
Località: **Case Sparse** IGM: Toponimo: **C. Vacchi**
Indirizzo: **Via Giacomo Leopardi 9/1 - [via Giacomo Leopardi 9]** Complesso edilizio: N. elementili: **3**

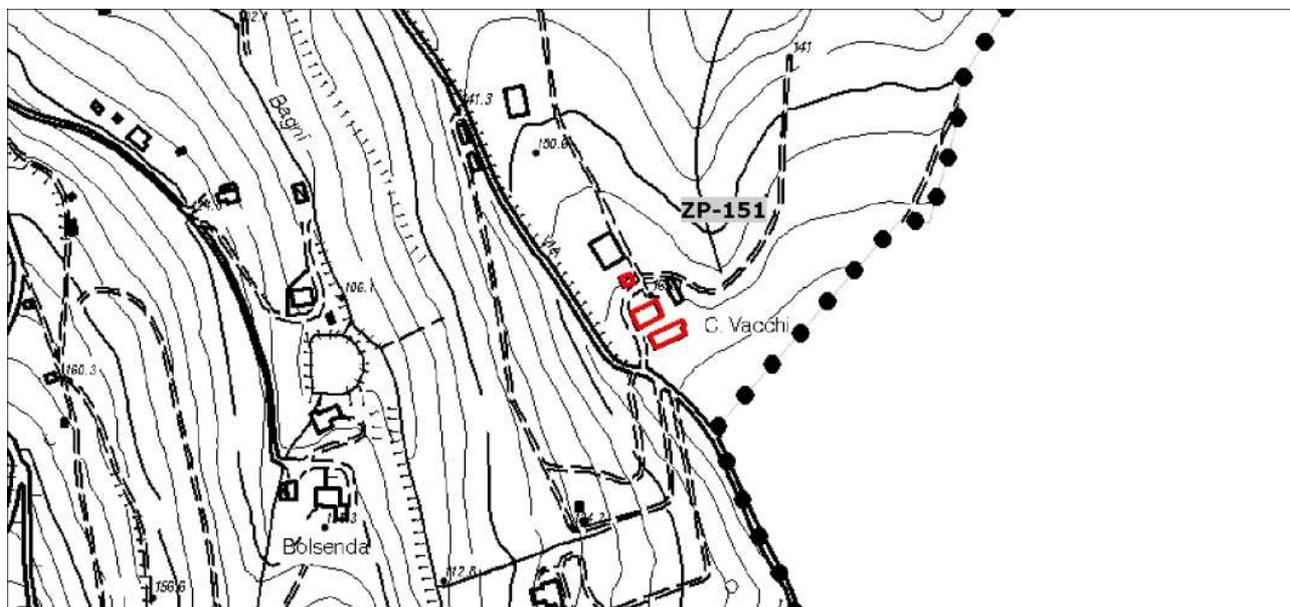

Longitudine 11.2396169 Latitudine 44.47632985

Planimetria stato attuale - Scala 1:5000

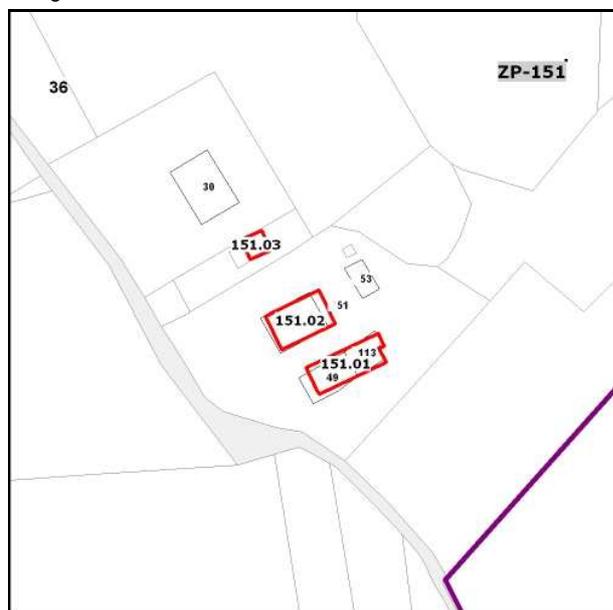

Planimetria catastale - Scala 1:2000



Ortofoto 2011 - Scala 1:2000

SCHEDE PRG

Collocazione Comune: Piano - Indagine Indirizzo: Scheda:
zolapredosa 218 scheda218.pdf

EDIFICIO

ZP-151.01

Tipologia originaria

Edificio di origine storica Complesso edilizio: Territorio: **RURALE**

Indirizzo

Via Giacomo Leopardi 9 - [via Giacomo Leopardi 9/1]

Catasto Foglio Particella

36 113INDAGINI: **edifici già tutelati dai PRG vigenti, per i quali si conferma la tutela**

Note

NonEsistente NonAccessibile NonStorico Edificio Accessorio non rilevante

EDIFICIO

ZP-151.02

Tipologia originaria

Edificio di origine storica Complesso edilizio: Territorio: **RURALE**

Indirizzo

Via Giacomo Leopardi 9/1 - [via Giacomo Leopardi 9]

Catasto Foglio Particella

36 113INDAGINI: **edifici già tutelati dai PRG vigenti, per i quali si conferma la tutela**

Note

NonEsistente NonAccessibile NonStorico Edificio Accessorio non rilevante

EDIFICIO

ZP-151.03

Tipologia originaria

Edificio di origine storica Complesso edilizio: Territorio: **RURALE**

Indirizzo

[via Giacomo Leopardi 9/3] - [via Giacomo Leopardi

Catasto Foglio Particella

INDAGINI: **edifici già tutelati dai PRG vigenti, per i quali si conferma la tutela**

Note

NonEsistente NonAccessibile NonStorico Edificio Accessorio non rilevante