


AREA BAZZANESE - PIANO STRUTTURALE

QUADRO CONOSCITIVO - CENSIMENTO INSEDIAMENTI ED EDIFICI STORICI

AMBITO

Scheda n. ZP-199	Data rilievo 1110	Rilevatore	Comune: Zola Predosa
OrigineStorica ☒	Contesto storico: ☐		Territorio: URBANO
Località: Zona Industriale	IGM:	Toponimo:	
Indirizzo: Via Nerio Nannetti 15/1 - Via Nerio Nannetti 15		Complesso edilizio: ☐	N. elementili: 1

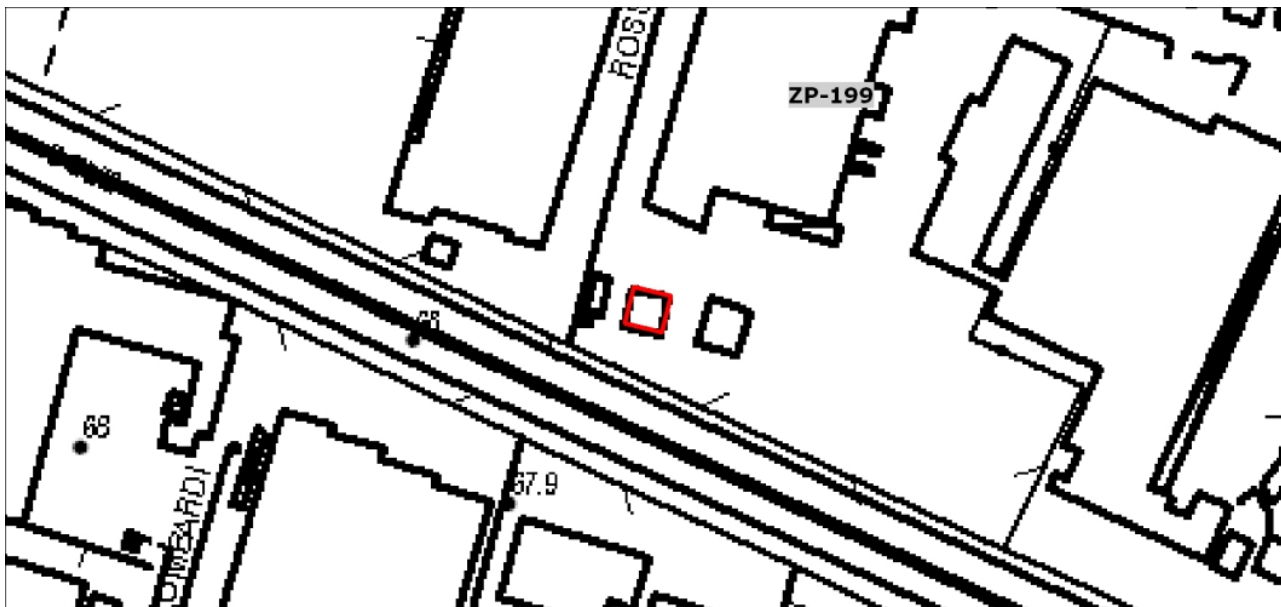


Longitudine 11.2358341 Latitudine 44.49513587

Planimetria stato attuale - Scala 1:5000



Planimetria catastale - Scala 1:2000

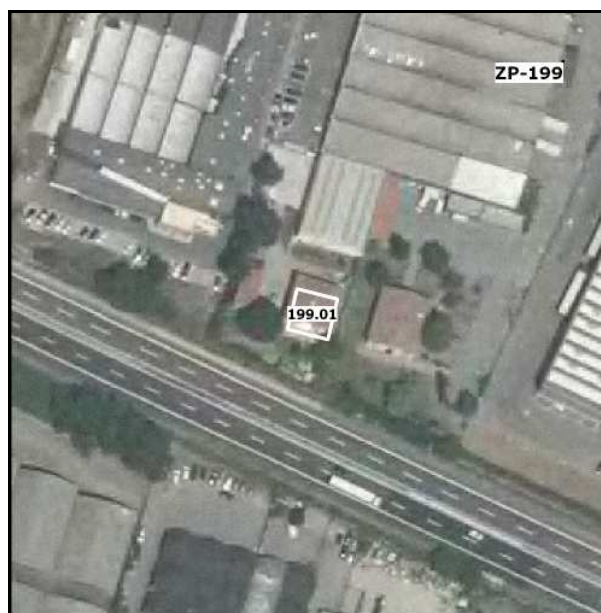

Ortofoto 2011 - Scala 1:2000

EDIFICIO

ZP-199.01

Tipologia originaria -

Edificio di origine storica ☒ Complesso edilizio: ☐Territorio: **URBANO**Indirizzo **Via Nerio Nannetti 15/1 - Via Nerio Nannetti 15**

Catasto Foglio Particella

19 187INDAGINI: **scheda di indagine 2012**Note **inacc**NonEsistente ☐ NonAccessibile ☐ NonStorico ☐ Edificio Accessorio non rilevante ☐

Zp19901.1.jpg

2012_10_11 12_11_16