


AREA BAZZANESE - PIANO STRUTTURALE

QUADRO CONOSCITIVO - CENSIMENTO INSEDIAMENTI ED EDIFICI STORICI

AMBITO

Scheda n. **ZP-226** Data rilievo **910** Rilievatore **dr** Comune: **Zola Predosa**
OrigineStorica Contesto storico: Territorio: **URBANO**
Località: **Case Sparse** IGM: **Bacchi** Toponimo:
Indirizzo: **Via Madonna Dei Prati 57 - Via Madonna Dei Prati 53** Complesso edilizio: N. elementili: **1**

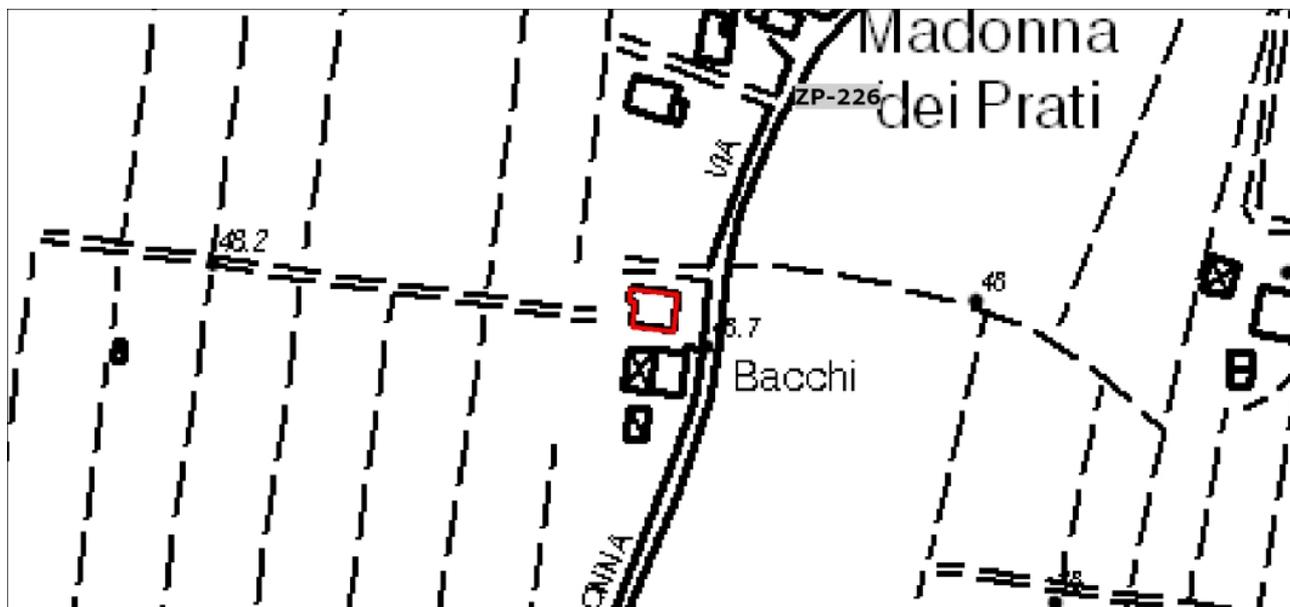


Longitudine 11.2022291 Latitudine 44.52293945

Planimetria stato attuale - Scala 1:5000



Planimetria catastale - Scala 1:2000

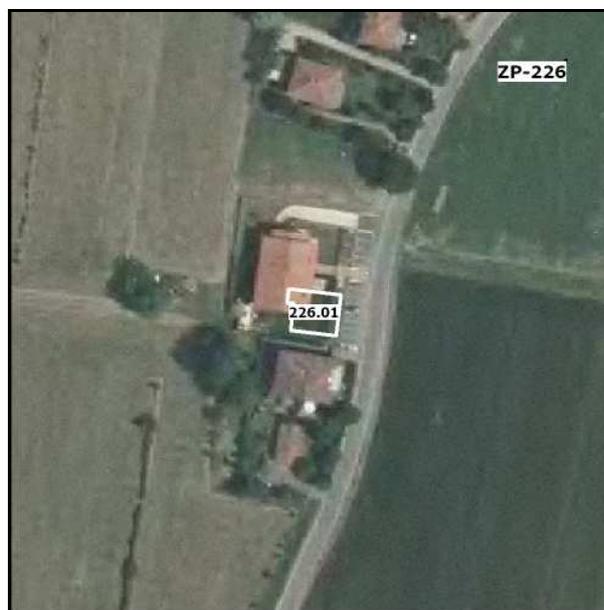

Ortofoto 2011 - Scala 1:2000

EDIFICIO

ZP-226.01

Tipologia originaria -

Edificio di origine storica Complesso edilizio: Territorio: **URBANO**Indirizzo **Via Madonna Dei Prati 57 - Via Madonna Dei Prati 53**

Catasto Foglio Particella

21 34INDAGINI: **scheda di indagine 2012**

Note

NonEsistente NonAccessibile NonStorico Edificio Accessorio non rilevante 

Zp22601.1.jpg

2012_10_09 10_53_44