


AREA BAZZANESE - PIANO STRUTTURALE

QUADRO CONOSCITIVO - CENSIMENTO INSEDIAMENTI ED EDIFICI STORICI


AMBITO

Scheda n. **ZP-232** Data rilievo **910** Rilievatore **dr** Comune: **Zola Predosa**
OrigineStorica Contesto storico: Territorio: **URBANO**
Località: **Case Sparse** IGM: **Mad.na dei Prati** Toponimo:
Indirizzo: **Via Madonna Dei Prati 44/5 - Via Madonna Dei Prati 44/4** Complesso edilizio: N. elementili: **1**

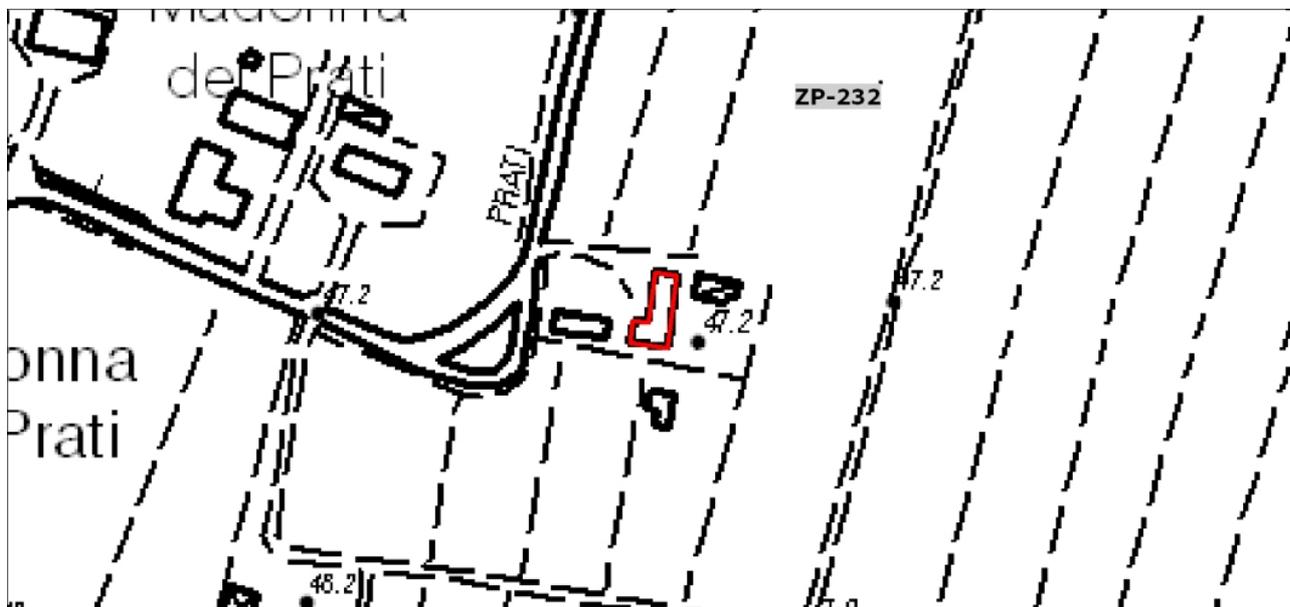

Longitudine 11.2063321 Latitudine 44.52382433

Planimetria stato attuale - Scala 1:5000

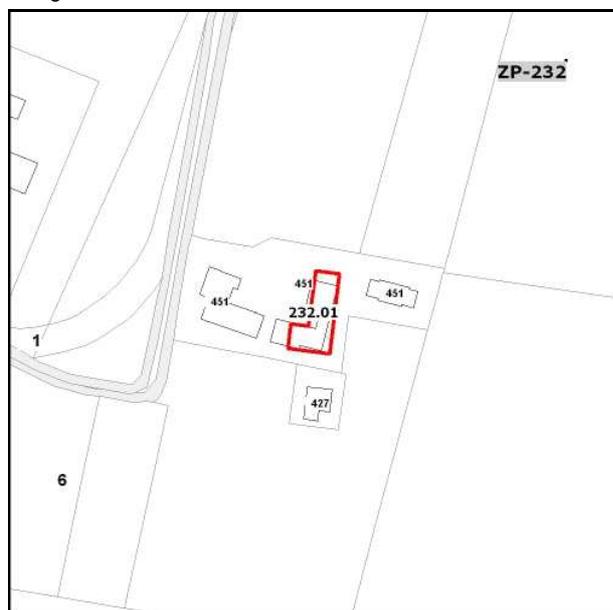

Planimetria catastale - Scala 1:2000



Ortofoto 2011 - Scala 1:2000

EDIFICIO

ZP-232.01

Tipologia originaria -

Edificio di origine storica Complesso edilizio: Territorio: **URBANO**Indirizzo **Via Madonna Dei Prati 44/5 - Via Madonna Dei Prati 4** Catasto Foglio Particella**21 32**INDAGINI: **scheda di indagine 2012**

Note

NonEsistente NonAccessibile NonStorico Edificio Accessorio non rilevante 

Zp32301.1.jpg

2012_10_09 10_48_51