


# AREA BAZZANESE - PIANO STRUTTURALE

## QUADRO CONOSCITIVO - CENSIMENTO INSEDIAMENTI ED EDIFICI STORICI


### AMBITO

Scheda n. <b>ZP-296</b>	Data rilievo <b>2012/07/1</b>	Rilevatore <b>PA</b>	Comune: <b>Zola Predosa</b>
OrigineStorica <input checked="" type="checkbox"/>	Contesto storico: <input type="checkbox"/>		Territorio: <b>RURALE</b>
Località: <b>Case Sparse</b>	IGM: <b>Pal.zo Albergati</b>	Toponimo: <b>Pod. San Pietro</b>	
Indirizzo: <b>Via Angelo Masini 44/2 - Via Angelo Masini 44/1</b>		Complesso edilizio: <input type="checkbox"/>	N. elementili: <b>1</b>

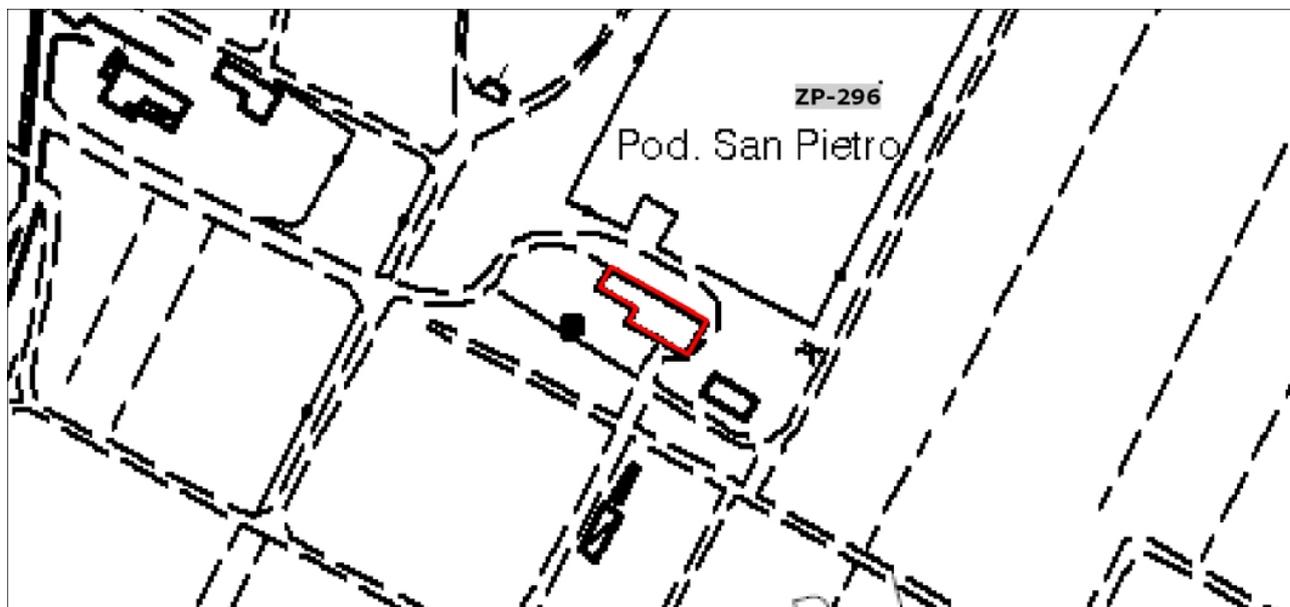

Longitudine 11.2238339 Latitudine 44.50181117

Planimetria stato attuale - Scala 1:5000

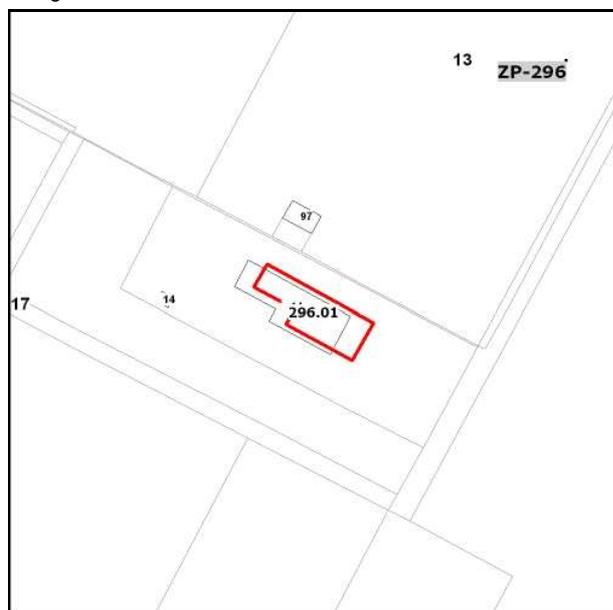

Planimetria catastale - Scala 1:2000



Ortofoto 2011 - Scala 1:2000

### SCHEDE PRG

Collocazione	Comune: zolapredosa	Piano - Indagine	Indirizzo: 56	Scheda: scheda56.pdf
--------------	---------------------	------------------	---------------	----------------------

## EDIFICIO

**ZP-296.01**

Tipologia originaria

Edificio di origine storica  Complesso edilizio:

Territorio: **RURALE**

Indirizzo **Via Angelo Masini 44/2 - Via Angelo Masini 44/1**

Catasto Foglio Particella **33 80**

INDAGINI: **edifici già tutelati dai PRG vigenti, per i quali si conferma la tutela**

Note

NonEsistente  NonAccessibile  NonStorico  Edificio Accessorio non rilevante