



PIANO STRUTTURALE DEI COMUNI DELL'AREA BAZZANESE

QUADRO CONOSCITIVO ALLEGATO C - SISTEMA INSEDIATIVO

AB.C8.01b
TAVOLA DELLE RETI
 Scala: 1:25.000

ASSOCIAZIONE INTERCOMUNALE AREA BAZZANESE
 Presidente: **ALFREDO PARINI**

	Sindaci	Assessori
Bazzano	Elio RIGILLO	Moreno PEDRETTI
Castello di Serravalle	Milena ZANNA	Cesare GIOVANARDI
Crespellano	Alfredo PARINI	Alfredo PARINI
Monte San Pietro	Stefano RIZZOLI	Pierluigi COSTA
Monteveglio	Daniele RUSCIGNO	Daniele RUSCIGNO
Savigno	Augusto CASINI ROFA	Sandro TESTONI
Zola Predosa	Stefano FIORINI	Stefano FIORINI

Responsabile di progetto	Ufficio di Piano
Roberto FARINA (OIKOS Ricerche srl)	Maurizio Maria SANI (Coordinamento)

GRUPPO DI LAVORO

Responsabile di progetto	Ufficio di Piano
Roberto FARINA (OIKOS Ricerche srl)	Maurizio Maria SANI (Coordinamento) Fiorella Bartolini Gianluca Gentilini Elisa Nocetti

Associazione Temporanea di Imprese
 OIKOS Ricerche s.r.l.:
 Alessandra Carini, Francesco Manunza, Elena Loli, Rebecca Pavolini, Diego Pallatrer, Antonio Corticello, Roberta Benassi (elaborazioni cartografiche), Concetta Venezia (editing)

Studio Tecnico Progettisti Associati:
 Piergiorgio Rocchi, Roberto Matulli, Silvia Rossi (coll.)

Studio Samuel Sangiorgi (Aspetti geologici Samuel Sangiorgi (coord.), Venusia Ferrari (elaborazioni dati e cartografie), Luca Bianconi (elaborazioni dati), Marco Strazzari (rilievam))

SISPLAN s.r.l. Mobilità e traffico
 Luigi Stagni, Stefano Fabbri (elaborazioni modelli)

NOMISMA S.P.A. Aspetti socio-economici
 Michele Molesini, Elena Molignoni

Consulenza dell'ATI
 Reti Ecologiche:
 Centro Ricerche Ecologiche e Naturalistiche CREN Soc. Coop. A.R.L.

Christian Morolli, Giovanni Pasini, Riccardo Santolini (consulente); collaboratori: Michele Pasquer, Roberto Tinarelli, Marcello Corazza, Elisa Morti, Sara Masi

Scienze agrarie e forestali:
 Alessandra Furlani

Sistemi Informativi Territoriali:
 Gian Paolo Fieri

Processi partecipativi:
 FOCUS LAB s.r.l.
 Walter Sansoniani

Aspetti connessi alla fiscalità locale delle P.A.
 GE'FEC s.r.l.s.
 Bruno Bolognesi, Maurizio Bergami




Legenda

- Confine Associazione Comuni
- Rete di distribuzione dell'acqua (HERA)
- Impianto di potabilizzazione
- Serbatoio
- Impianto di sollevamento
- Pozzo Idropotabile, Sorgenti
- Rete fognaria (HERA)**
 - Acque nere
 - Acque bianche
 - Rete mista
 - Scaricatore
 - Depuratori
- Rete di distribuzione del gas (HERA)**
 - Rete di distribuzione del gas (HERA)
 - Rete di distribuzione del gas (SNAM)
- Rete elettrodotti dell'alta tensione (TERNA SpA)**
 - Linea a 380 kV
 - Linea a 132 kV
 - Linea a 15 kV
- Telefonia mobile

PLERT (Piano di Localizzazione delle Emittenti RadioTelesive)

- Siti di emittenza RadioTelesiva
- Fascia di ambientazione

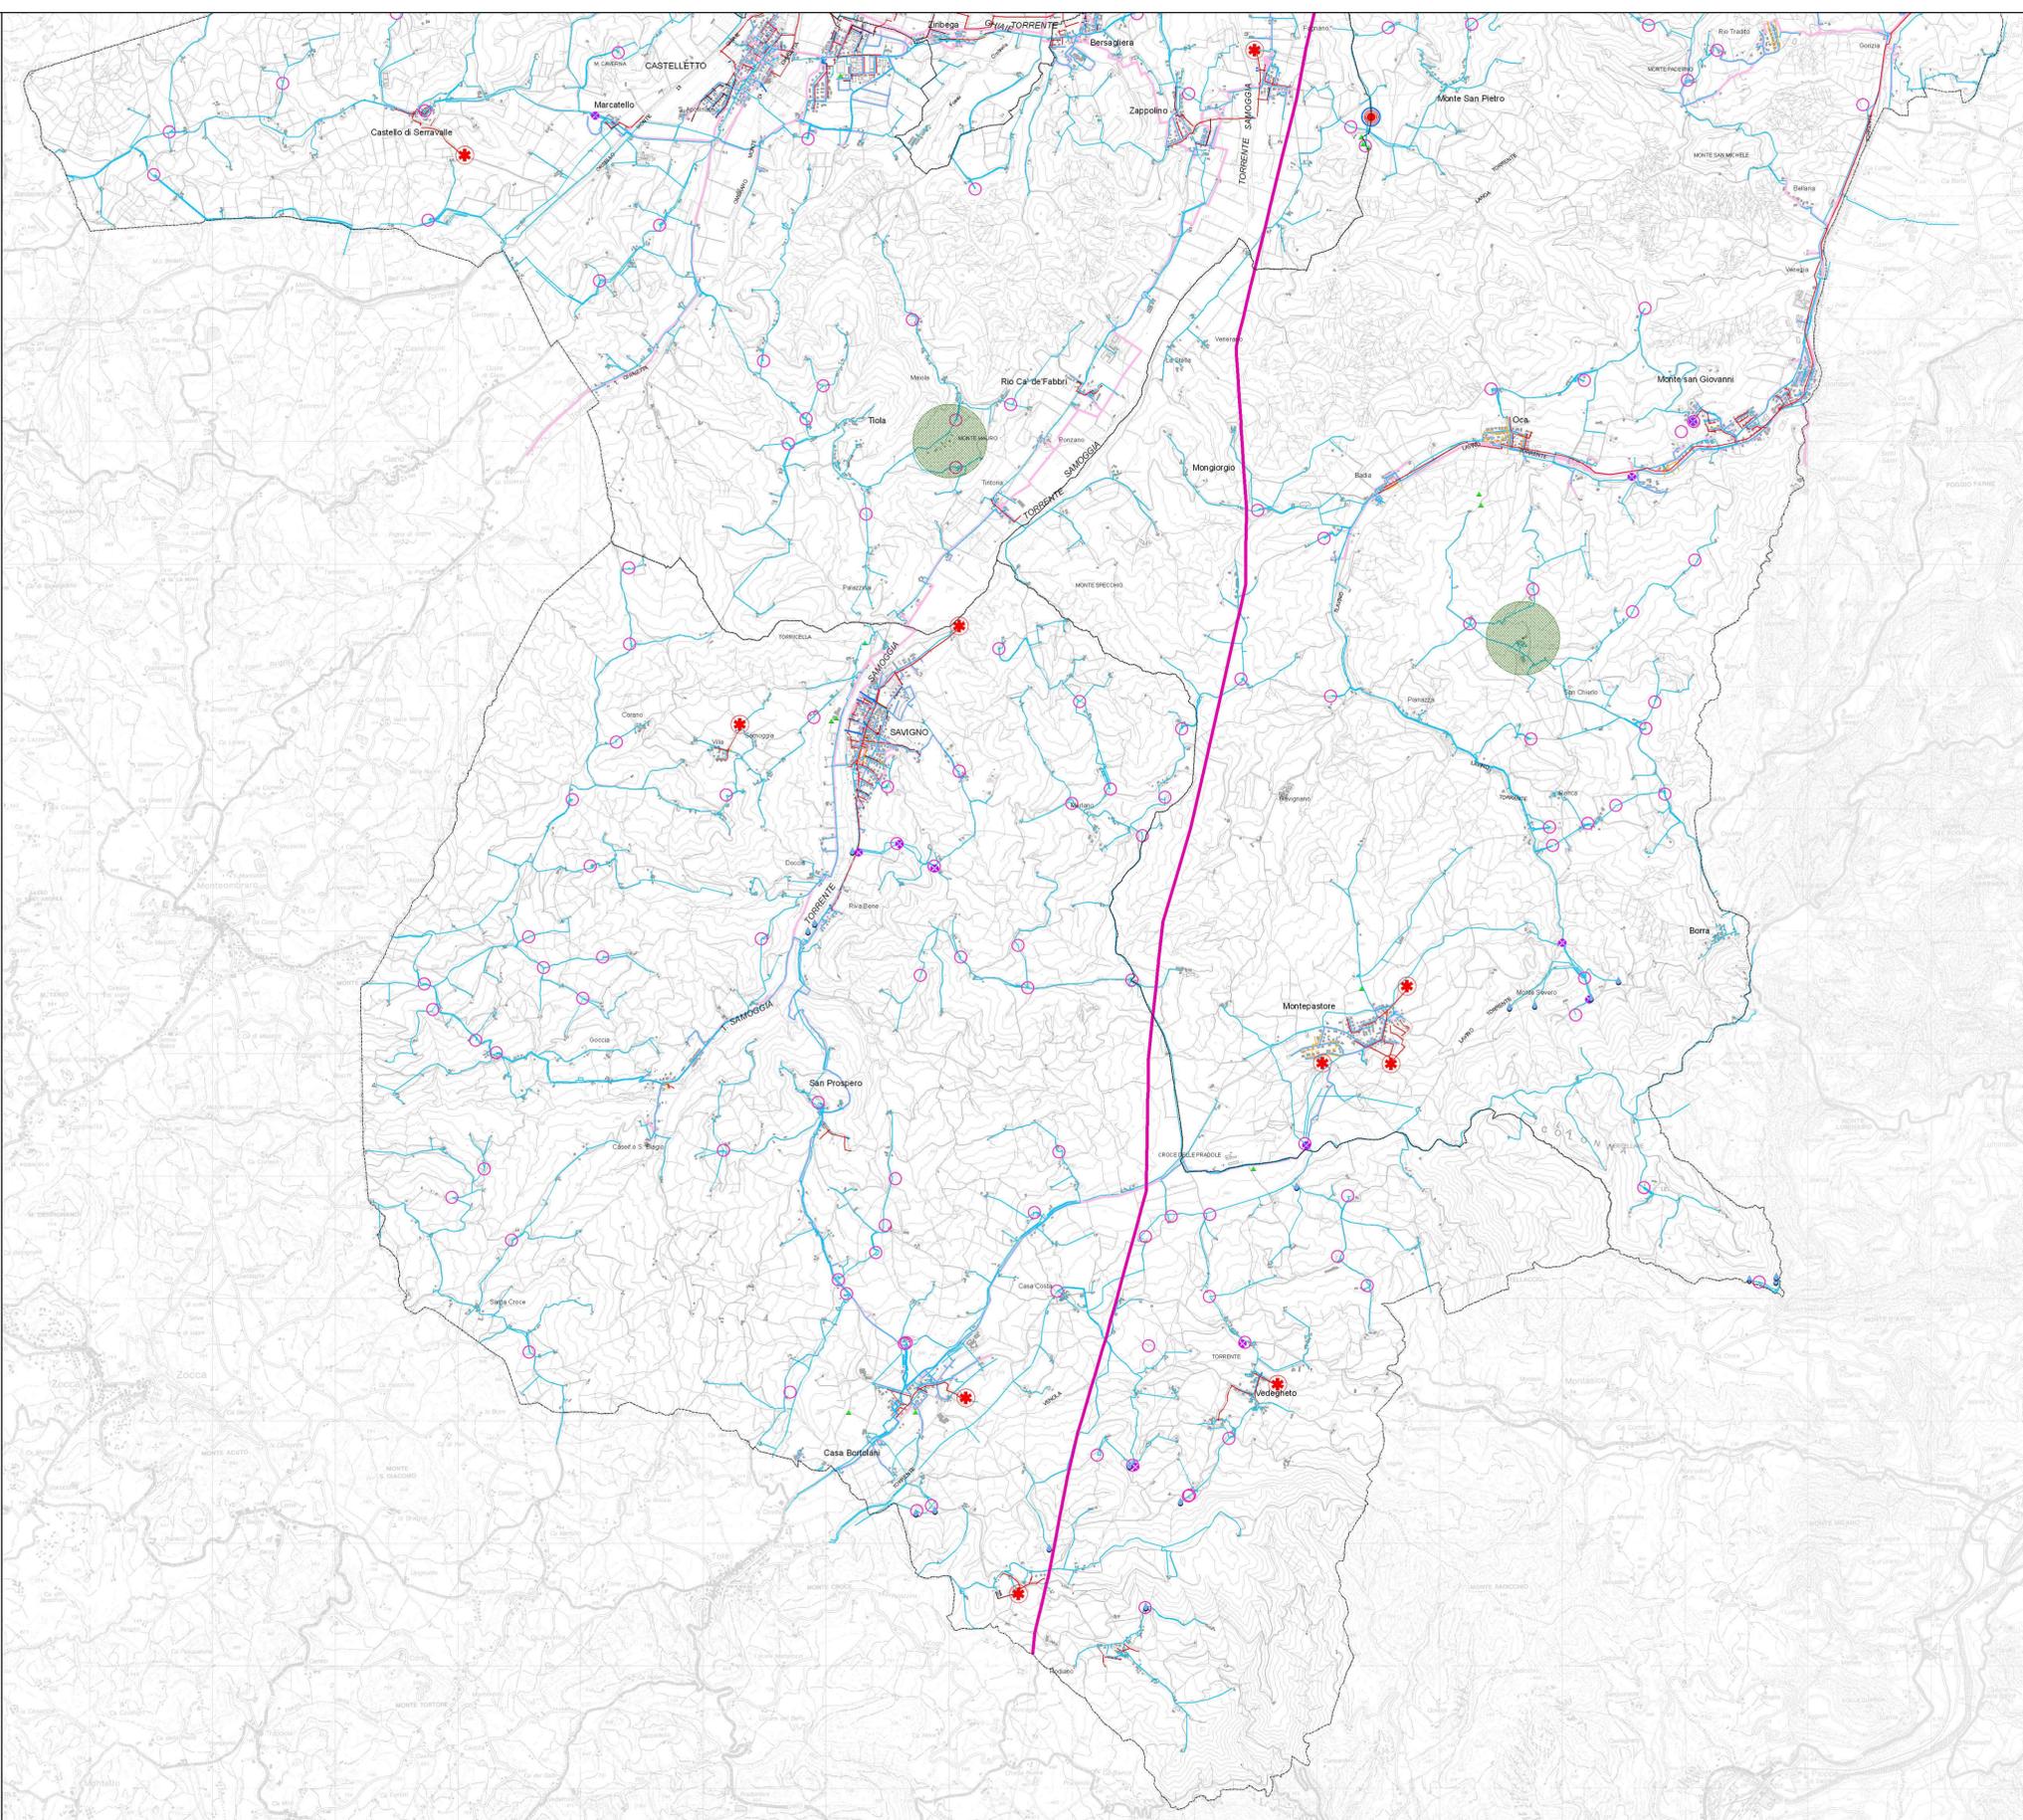

Delibera dei Consigli Comunali

Comune	Adozione	Approvazione
Bazzano	C.C. n. 18 del 26/03/2011	C.C. n. 10 del 20/03/2011
Castello di Serravalle	C.C. n. 3 del 20/03/2011	C.C. n. 10 del 20/03/2011
Crespellano	C.C. n. 12 del 22/03/2011	C.C. n. 11 del 20/03/2011
Monte San Pietro	C.C. n. 14 del 26/03/2011	C.C. n. 7 del 20/03/2011
Monteveglio	C.C. n. 17 del 26/03/2011	C.C. n. 8 del 20/03/2011
Savigno	C.C. n. 7 del 20/03/2011	C.C. n. 10 del 19/03/2011
Zola Predosa	C.C. n. 24 del 27/03/2011	C.C. n. 11 del 20/03/2011