

[illegible]

LEGENDA RETE TELEFONICA

CANDOTTO TELECOMUNICAZIONE DI NUOVA REALIZZAZIONE COSTITUITO D
N.2 TUBI PVC Ø125mm SALVO DIVERSA INDICAZIONE (VEDI PARTICOLARE


CAVODOTTO TELECOMUNICAZIONE ESISTENTE

NUOVO POZZETTO PER TELECOMUNICAZIONE DIM. UTILI INTERNI
90x70cm/125x80cm CON CHIUSINO IN GHISA D400
(VEDI PARTICOLARI)

POZZETTO DI DERIVAZIONE ESISTENTE

BOX TELEFONICO ESISTENTE A SERVIZIO DELLE UNITA' COMMERCIALI


SCAVO SEZIONE TIPO - CAVIDOTTO TELECOMUNICAZIONE

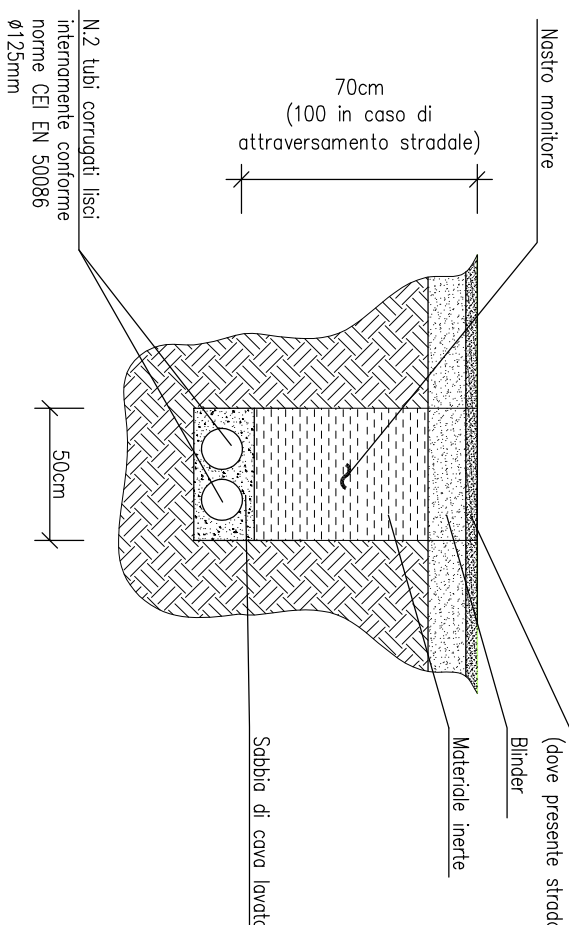

OPERE INTERFERENTE CAMI DI TELECOMUNICAZIONI


Cavo normale (D = 0.30 m): dispositivo di protezione da applicare solo sul cavo posto superiormente

ATTRAVERSAMENTI (Al. 4,1,01 Norme CEI 11-17)


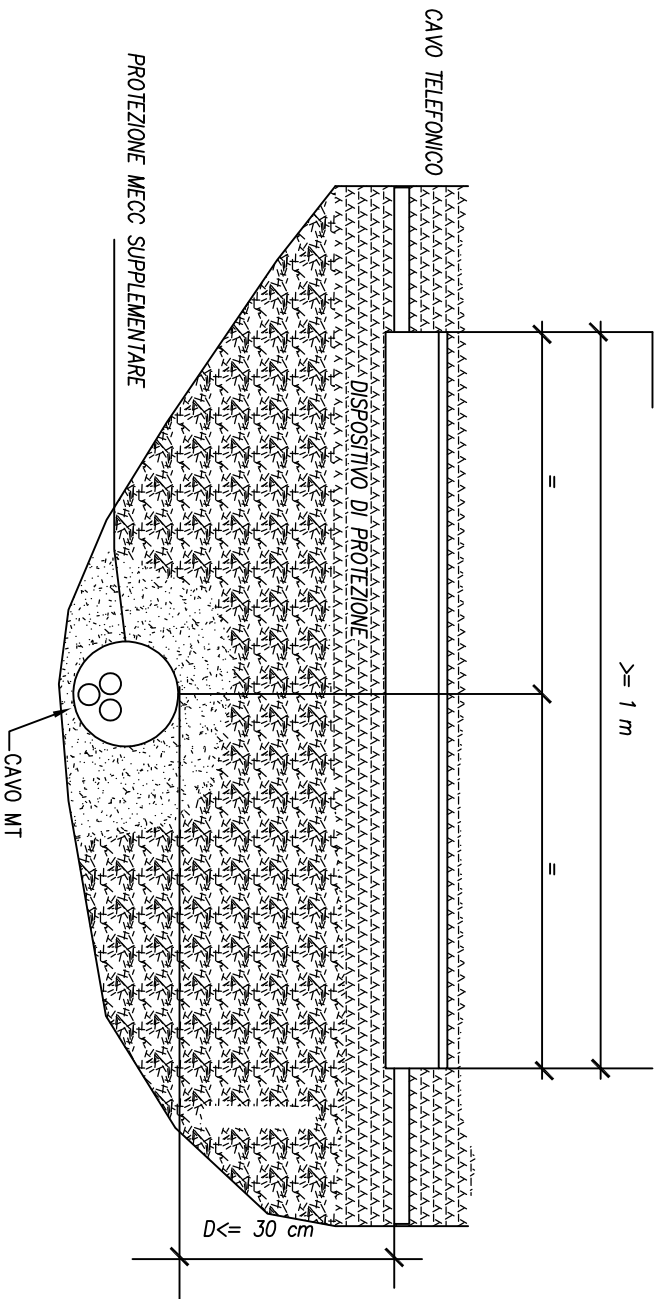


OPERE INTERFERENTE CAVI DI TELECOMUNICAZIONE


D < 0,30 m; H < 0,15 m : dispositivi di protezione da applicare sui entambi i lati

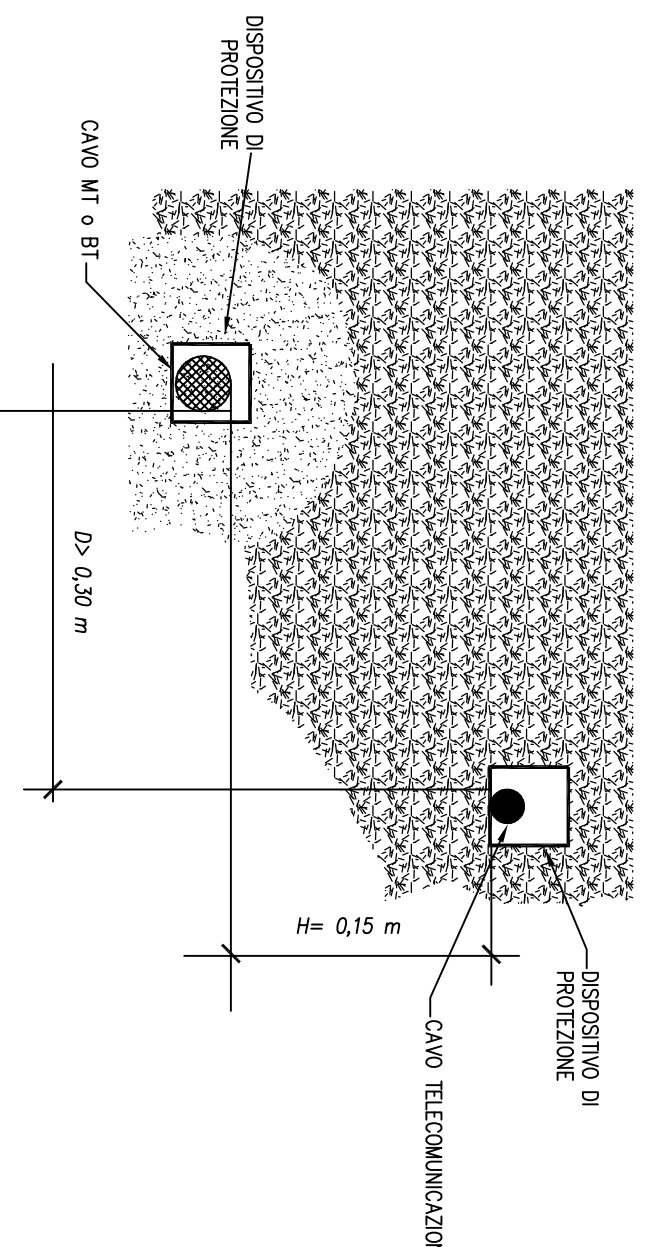

LOCALE SERVIZI TELEFONICI ESISTENTE

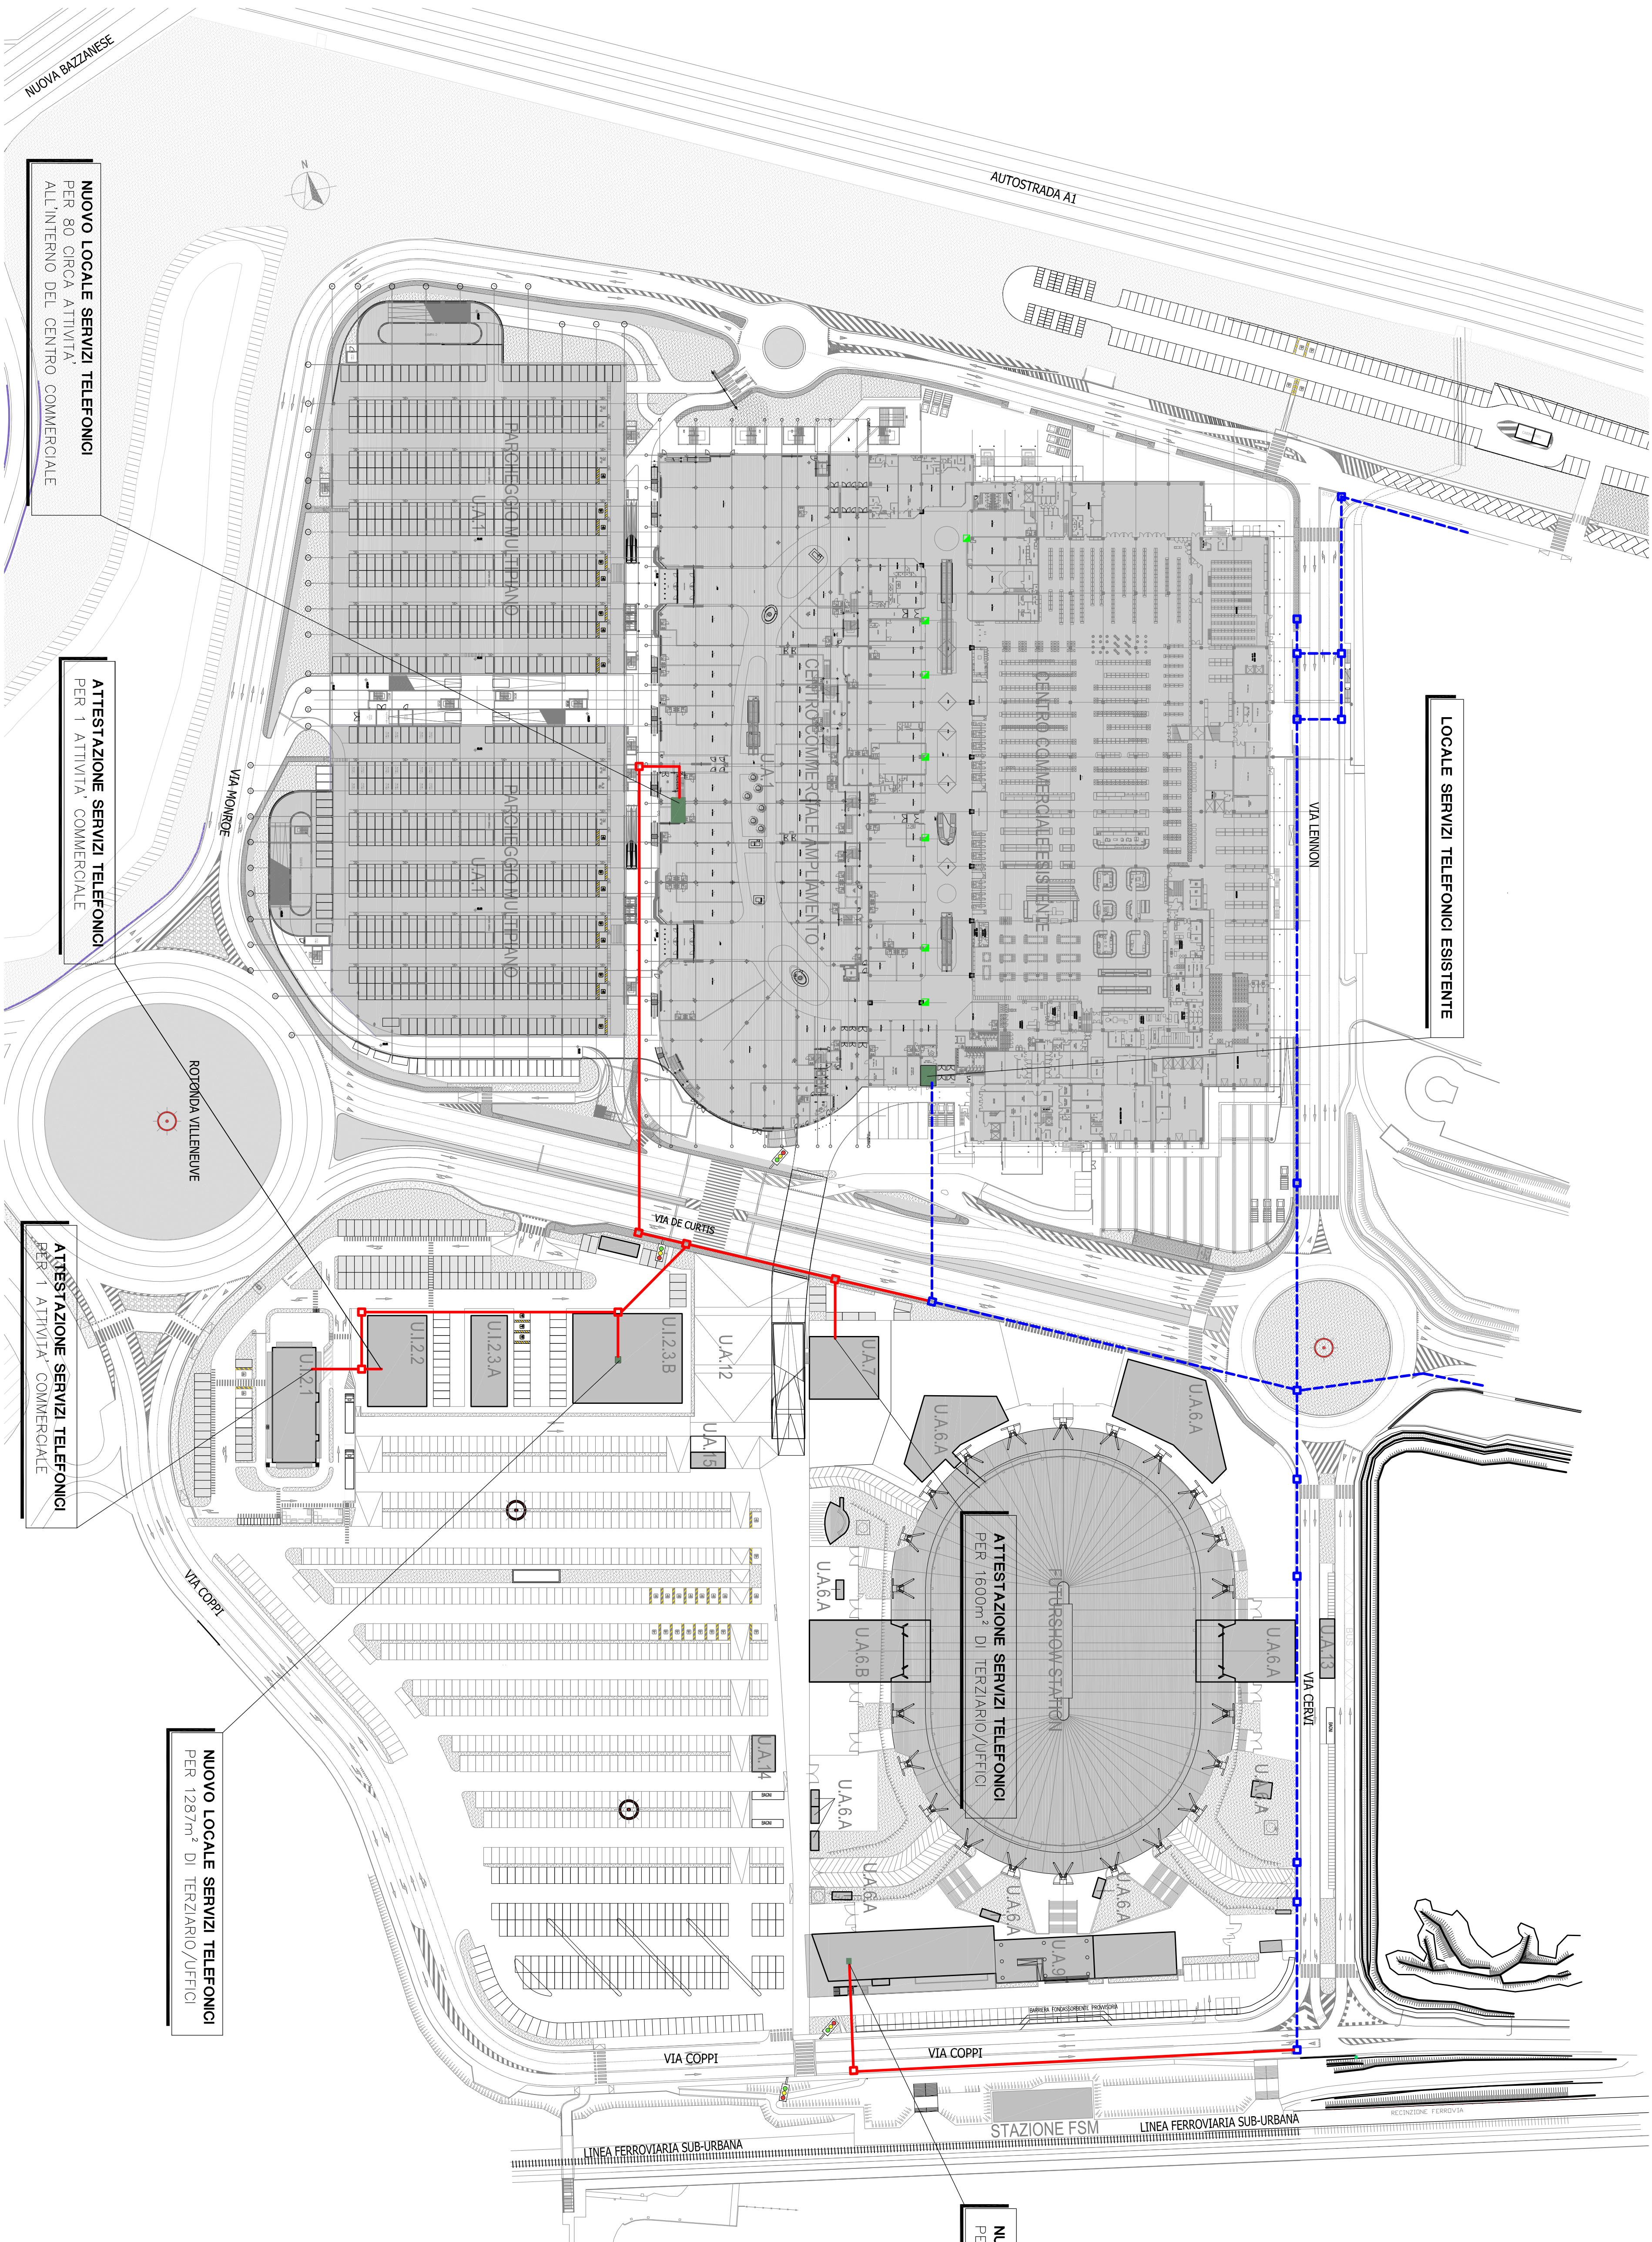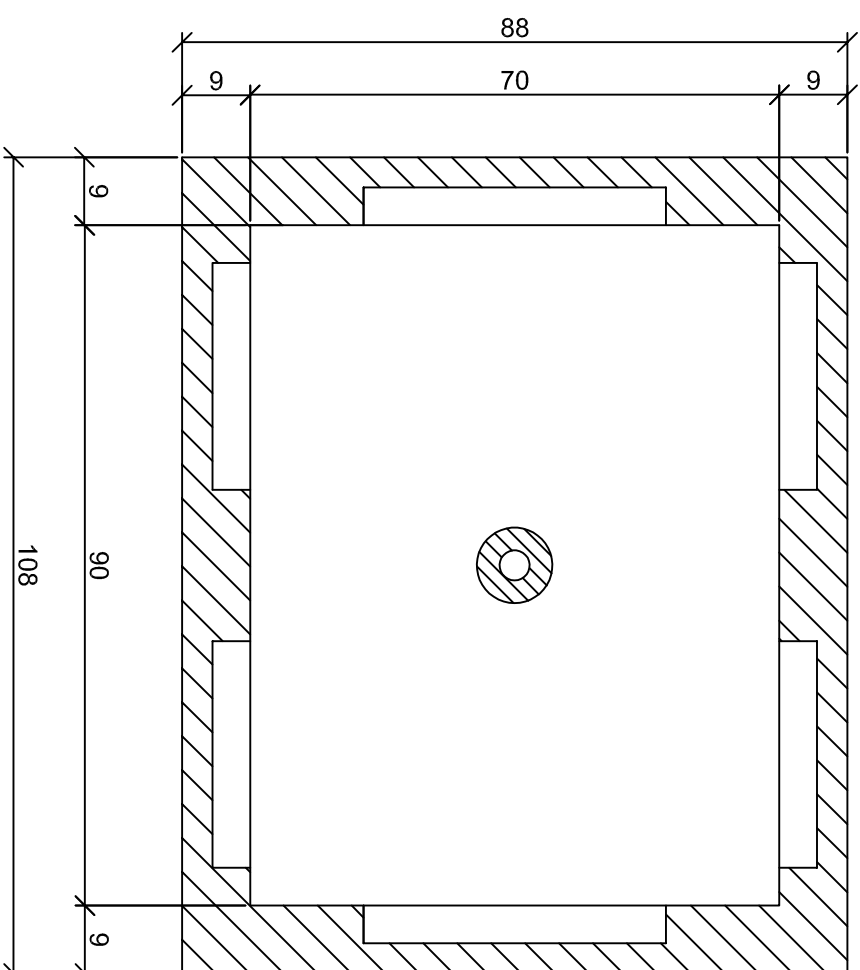
**POZZETTO PER TELECOMUNICAZIONI 90x70cm**

POZZETTO PER TELECOMUNICAZIONI 125x80cm

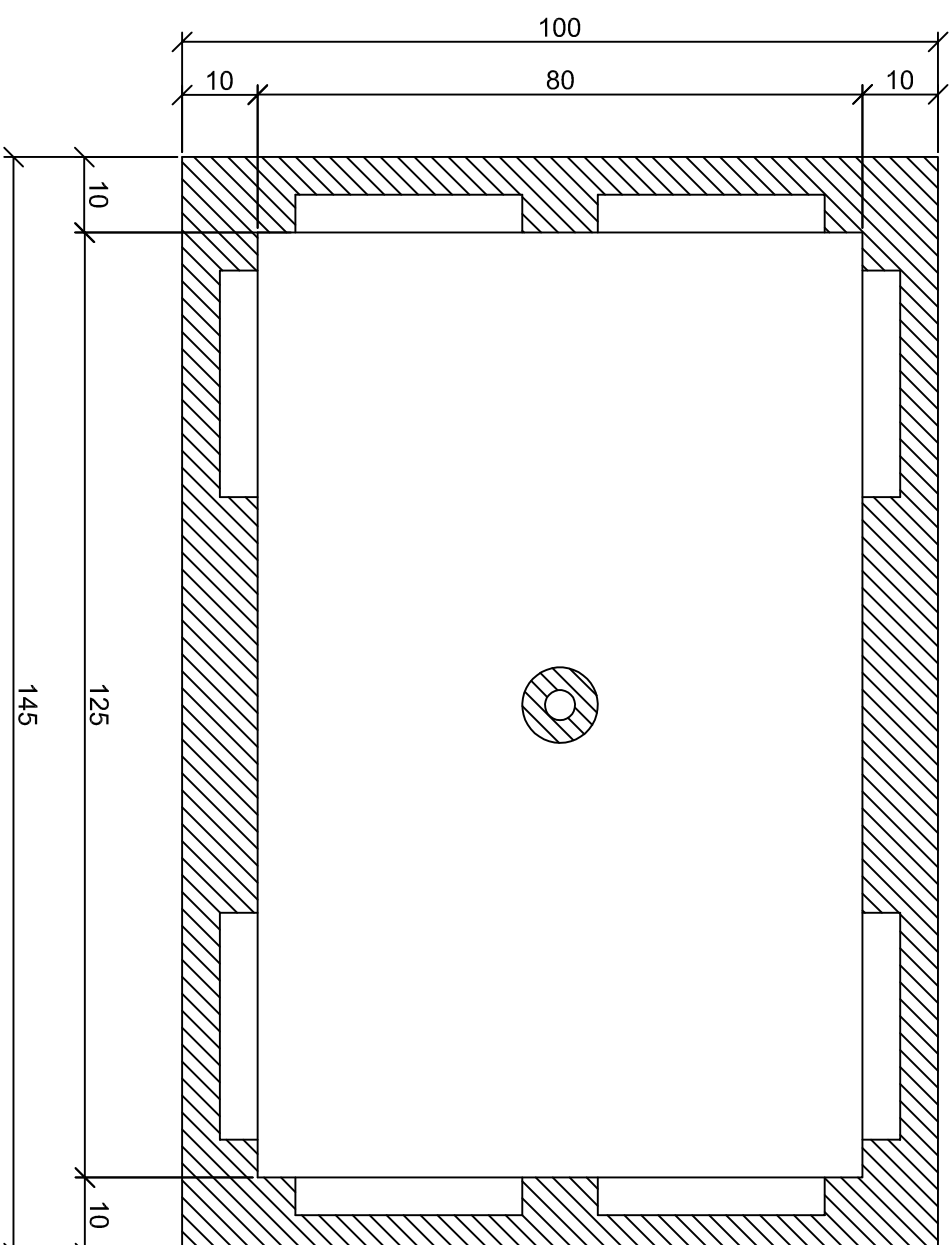

ELEMENTO

- | | |
|---|----------------------|
| 1 | anello per chiusino |
| 2 | sovrzalzo da cm. 10 |
| 3 | sovrzalzo da cm. 20 |
| 4 | sovrzalzo da cm.40 |
| 5 | base anello di fondo |

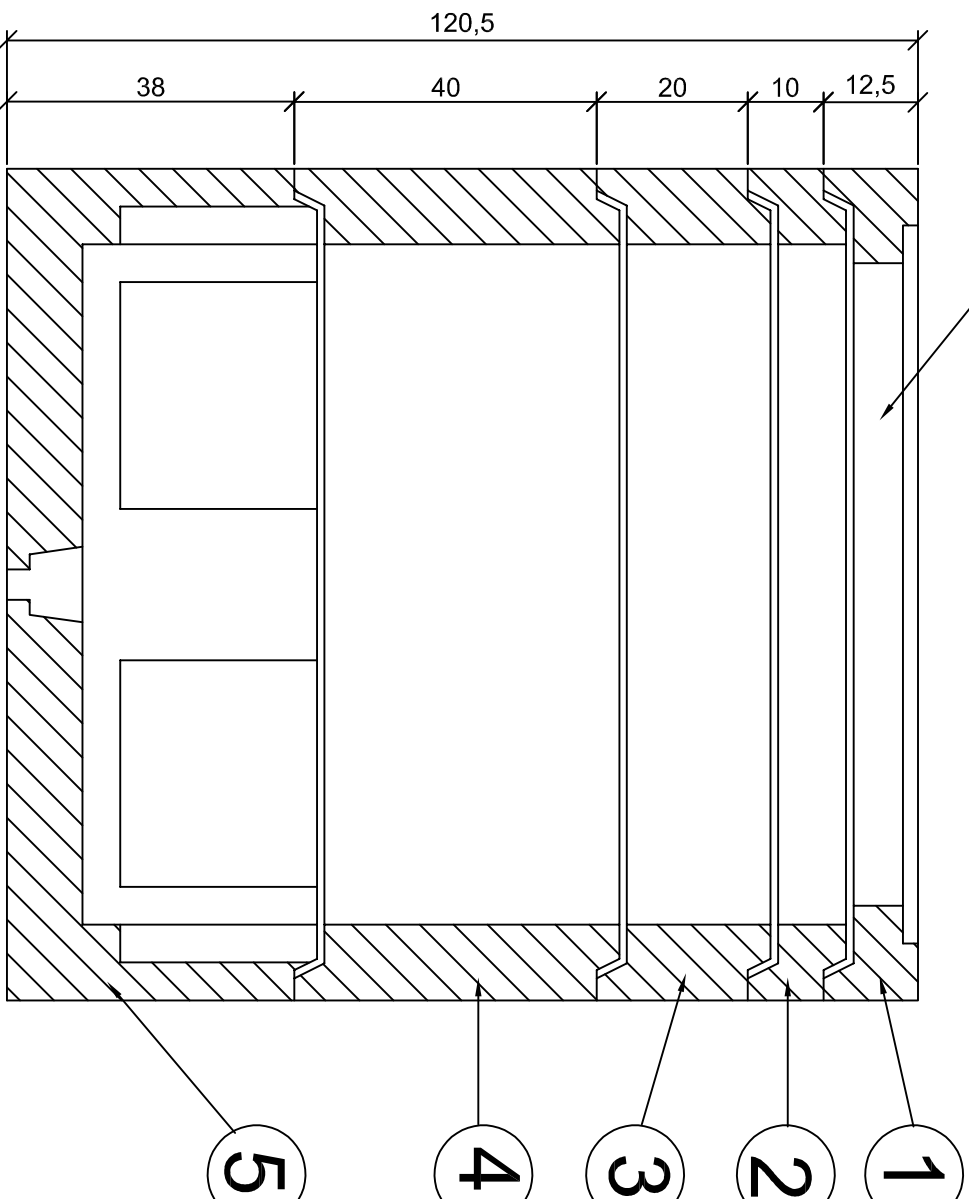

-

