

Comuni di Casalecchio di Reno e Zola Predosa  
Città Metropolitana di Bologna

PROGETTO DI TRASFORMAZIONE URBANISTICA  
ALLEGATO ALL'ACCORDO DI PROGRAMMA  
PER IL POLO FUNZIONALE DI ZONA B

SOGGETTO ATTUATORE  
SHOPVILLE  
SHOPVILLE GRAN RENO S.r.l.  
Via Fabio Filzi n.25  
20124 - Milano

SPAZIO PER PROTOCOLLO U.T.

PROGETTAZIONE ARCHITETTONICA, STRUTTURALE  
PlannIng  
Ing. Stefano Neri

PROGETTAZIONE IMPIANTI ELETTRICI  
SY.TEC S.r.l.  
Dott. Ing. Luciano Grulla

PROGETTAZIONE IMPIANTI MECCANICI  
Studio Nocera S.r.l.  
Ing. Filippo Borriani

CONSULENZA OPERE A VERDE  
Studio Silva S.r.l.  
Dott. Marco Sassatelli

PROGETTO ESECUTIVO  
TITOLO ELABORATO  
PLANIMETRIA DI INQUADRAMENTO GENERALE

REV.	DATA	DESCRIZIONE	REDAZIONE	CONTROLLATO	APPROVATO	SCALA
00	04.2019	emissione	A.C.	S.R.	S.N.	1:1000
01	07.2019	varianti non sostanziali	L.G.	S.R.	S.N.	

PE.UADP.G01

LEGENDA

- RECINZIONE ESISTENTE
- VASCHE DI LAMINAZIONE
- AREE VERDI
- RETE GAS SNAM ESISTENTE IN ESERCIZIO
- RETE GAS SNAM ESISTENTE DISMESSA
- OLEODOTTO POL-NATO ESISTENTE

AREA DI INTERVENTO N°1\_ MODIFICA ROTONDA ESISTENTE R1- ESCLUSO DAL PRESENTE APPALTO

AREA DI INTERVENTO N°2\_ MODIFICA TRACCIATO STRADALE ESISTENTE-AB ESCLUSO DAL PRESENTE APPALTO

AREA DI INTERVENTO N°3\_ NUOVO TRACCIATO STRADALE-CD

AREA DI INTERVENTO N°4\_ INTERRUIMENTO SOTTOPASSO ESISTENTE - ESCLUSO DAL PRESENTE APPALTO


AREA DI INTERVENTO N°5\_ INSERIMENTO NUOVA ROTATORIA R2 - ESCLUSO DAL PRESENTE APPALTO

AREA DI INTERVENTO N°6\_ NUOVO PARCHEGGIO P1

AREA DI INTERVENTO N°9\_ RIPRISTINO BARRIERA NUOVA BAZZANESE - ESCLUSO DAL PRESENTE APPALTO

INTERVENTO N°11\_ SISTEMA DI SEGNALEGGIO PARCHEGGI ESCLUSO DAL PRESENTE APPALTO

AREE RICOMPRESSE IN ALTRE UNITA' DI ATTUAZIONE - ESCLUSO DAL PRESENTE APPALTO

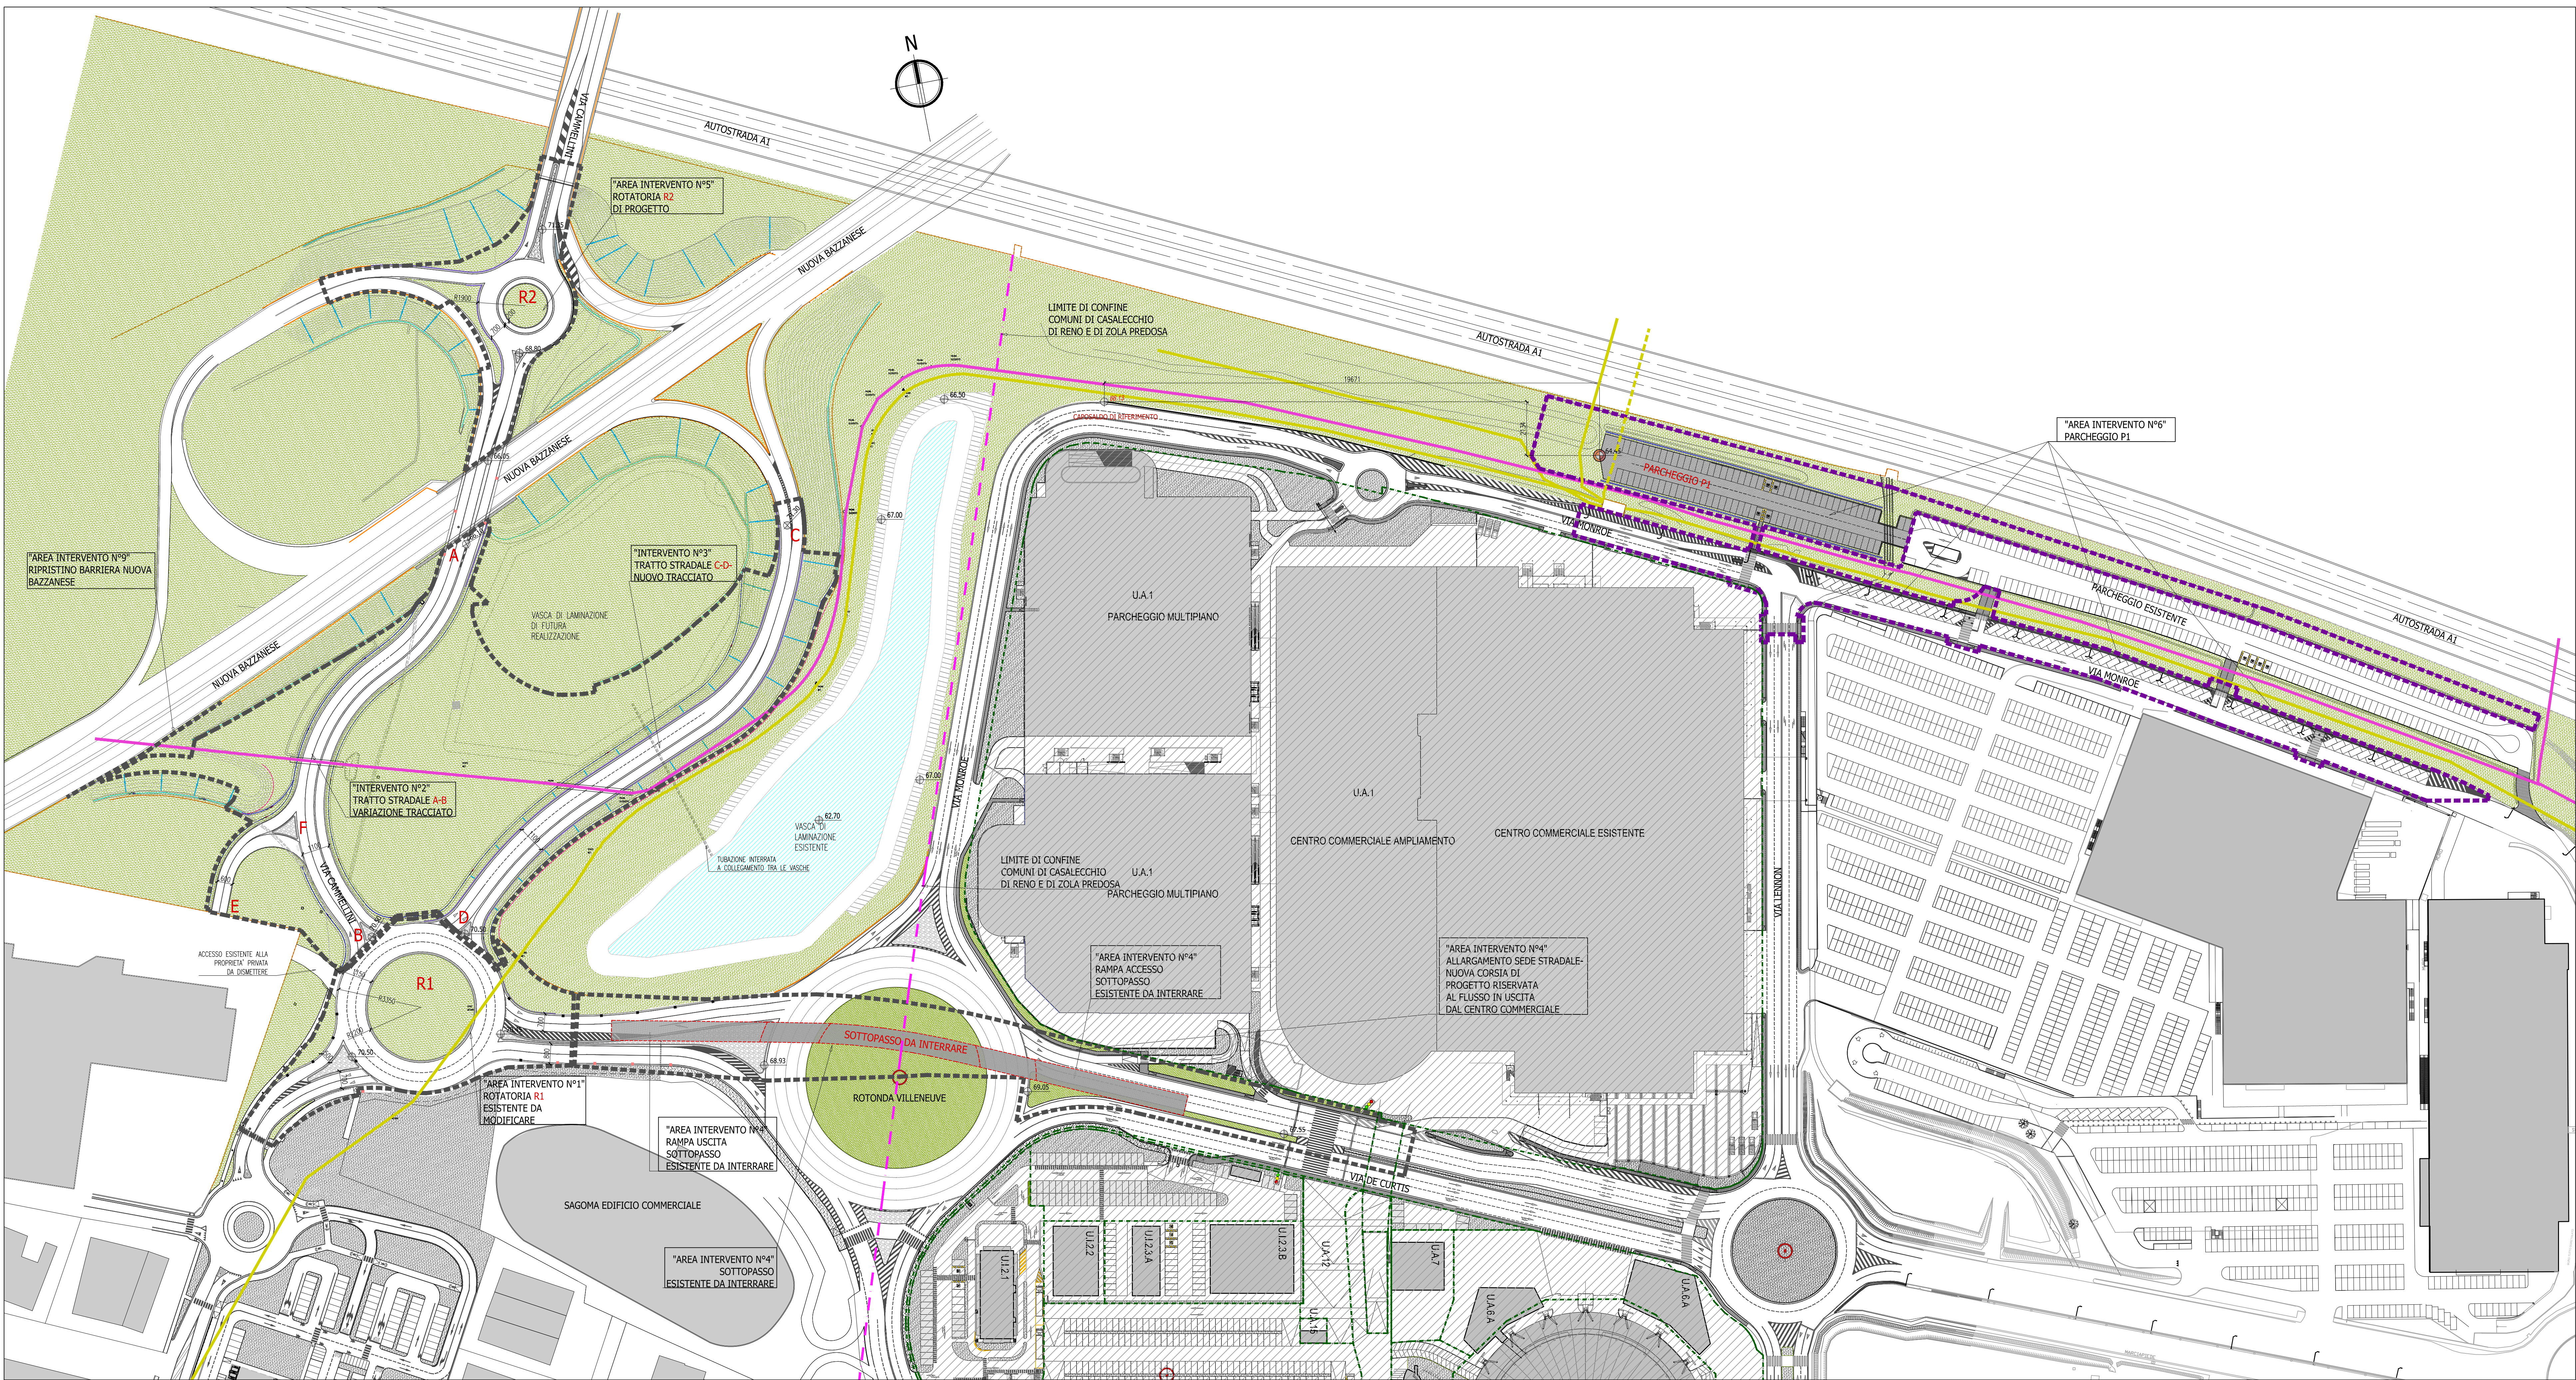

PLANIMETRIA DI INQUADRAMENTO GENERALE-Sc 1:1000