




SEZIONE LONGITUDINALE - STATO DI FATTO

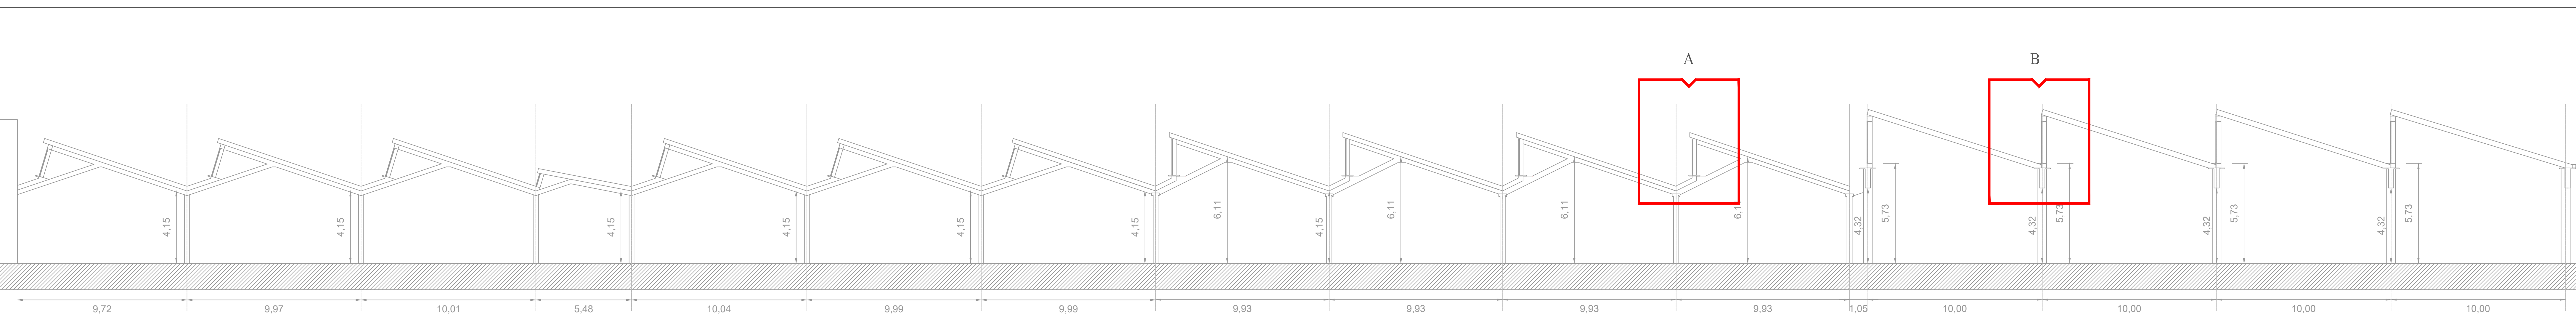


PLANIMETRIA COPERTURA - STATO DI FATTO

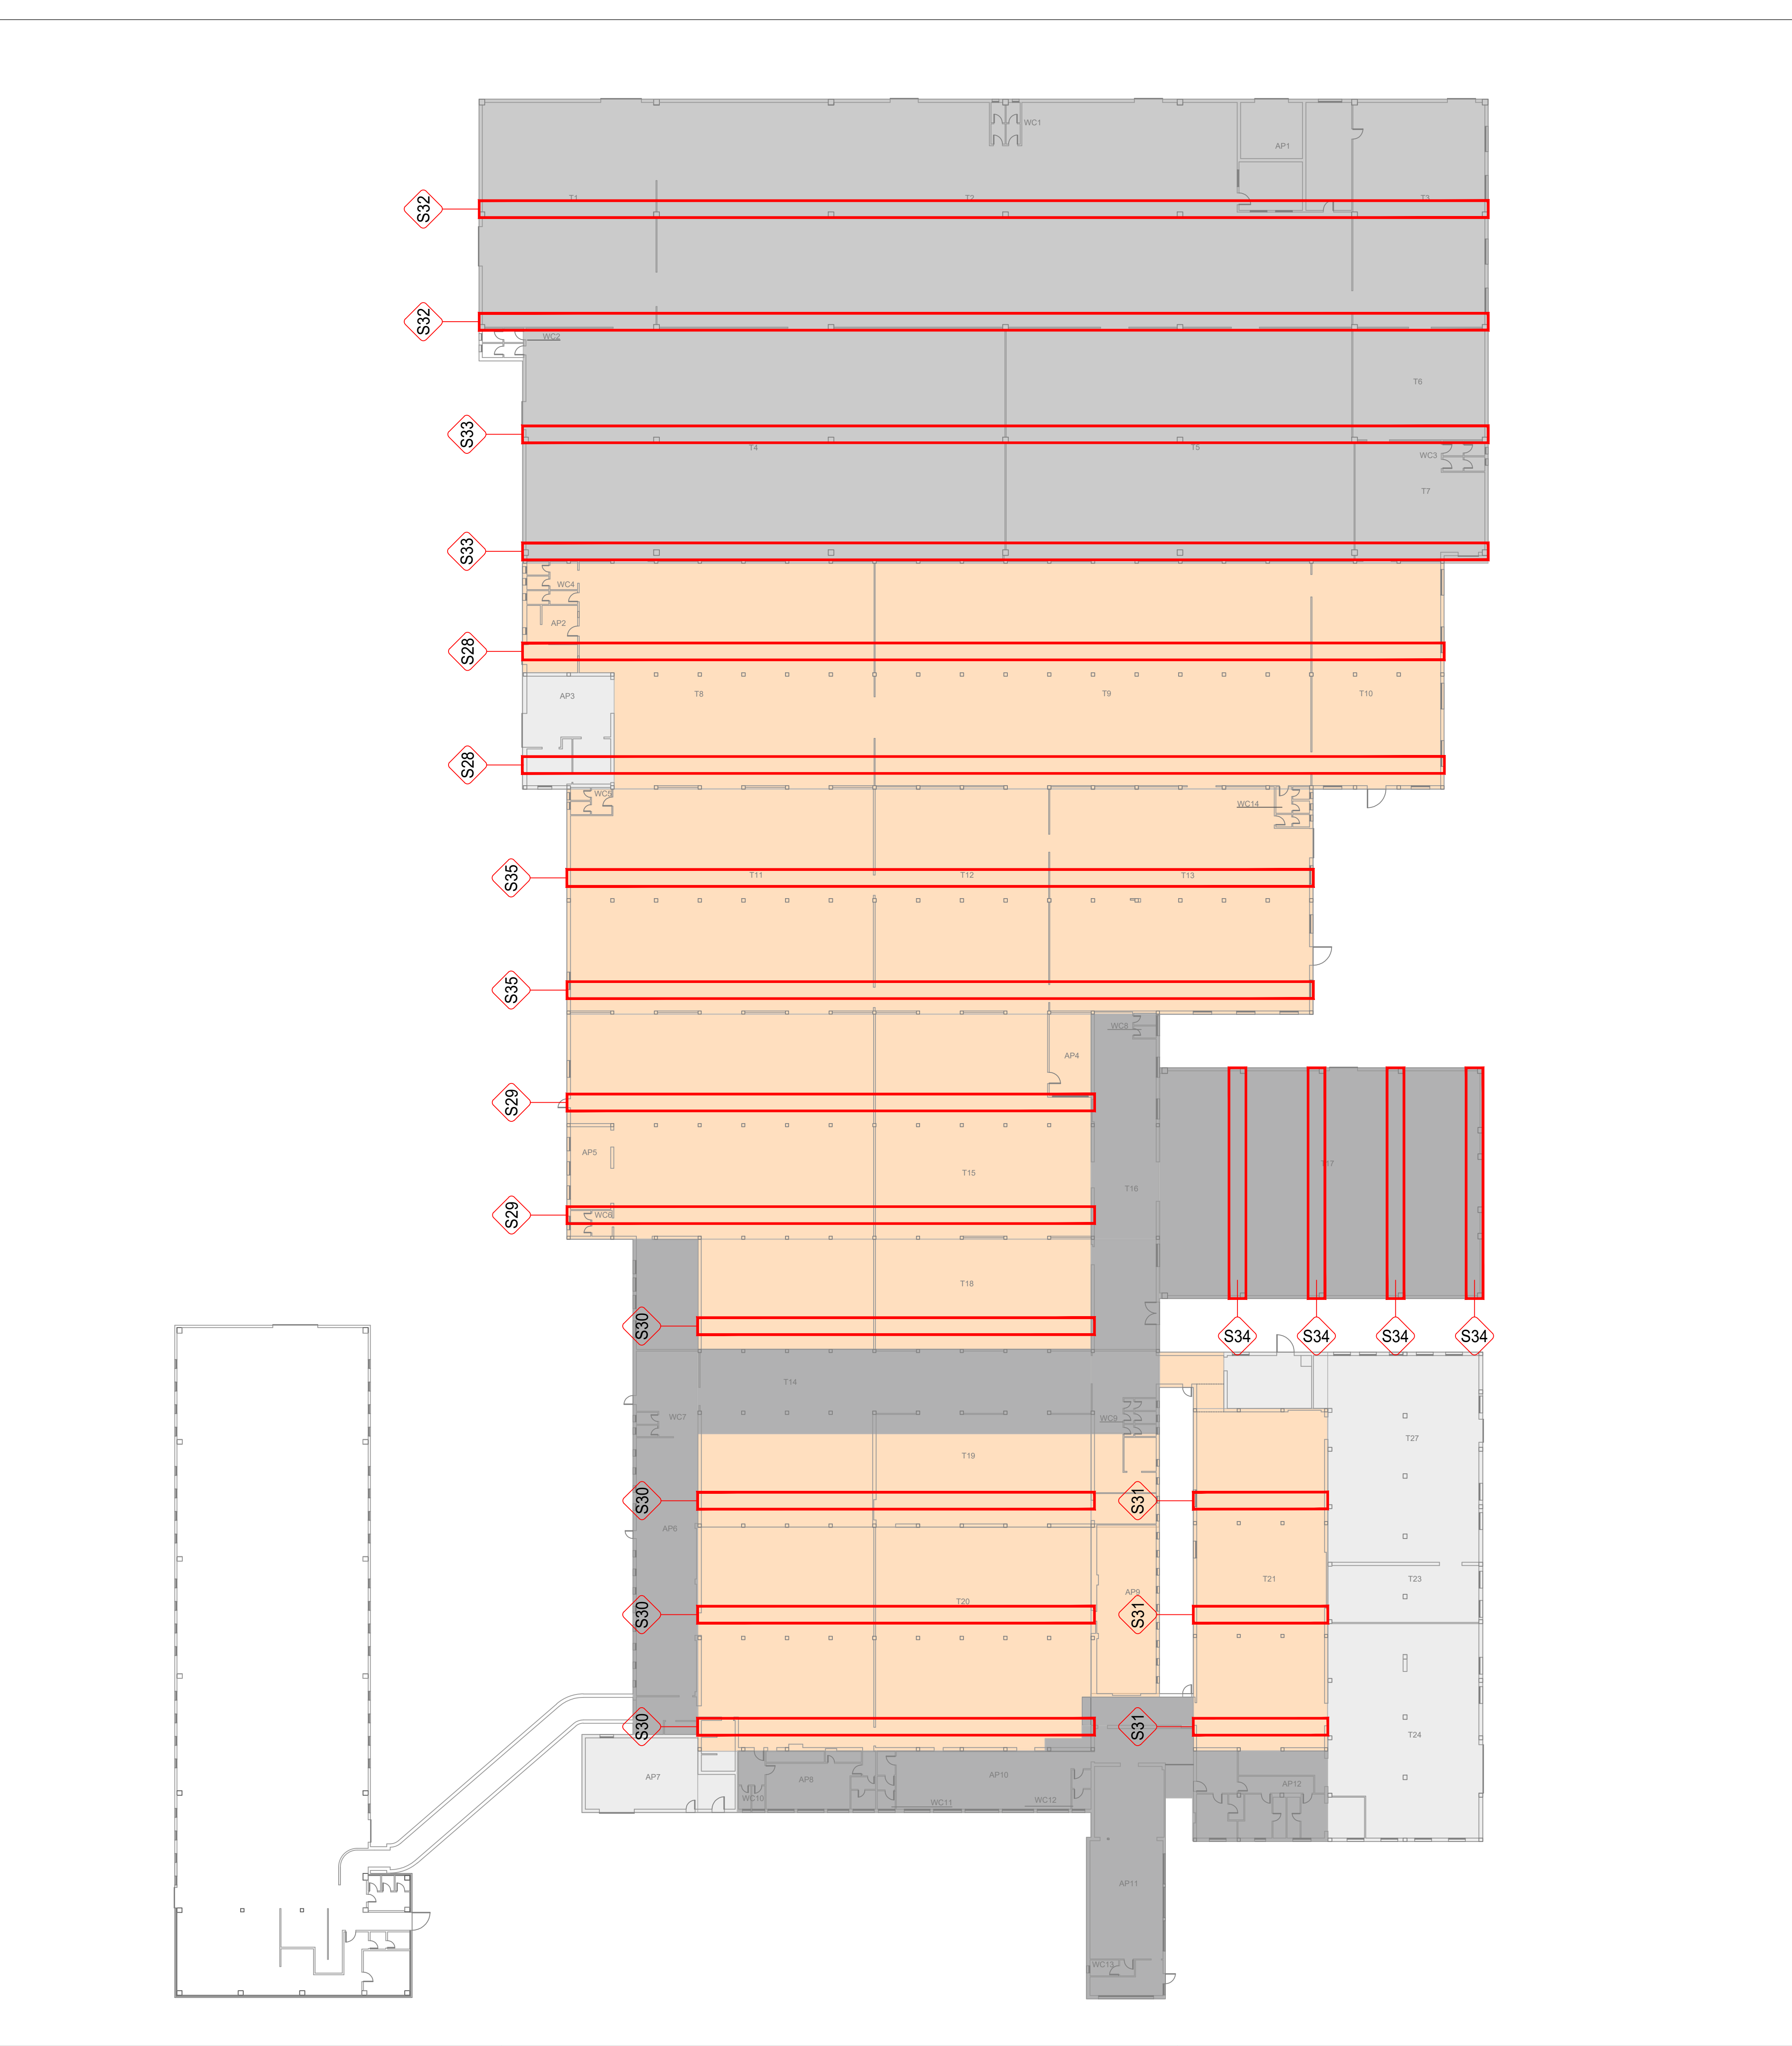


ELENCO MISURE SERRATURE					
	BASE (m)	ALTEZZA (m)	AREA (m2)	Quantità	Totale (m2)
S01	0,55	1,55	0,85	3,00	2,56
S02	0,60	0,60	0,36	1,00	0,36
S03	0,60	1,25	0,75	12,00	9,00
S04	0,60	1,50	0,90	11,00	9,90
S05	0,60	1,55	0,93	16,00	14,88
S06	0,65	1,50	0,98	2,00	1,95
S07	1,10	1,60	1,76	1,00	1,76
S08	1,20	2,10	2,52	3,00	7,56
S09	1,20	1,50	1,80	3,00	5,40
S10	1,20	1,70	2,04	1,00	2,04
S11	1,50	1,70	2,55	15,00	38,25
S12	1,50	1,30	1,95	1,00	1,95
S13	1,50	1,50	2,25	3,00	6,75
S14	1,55	1,50	2,33	1,00	2,33
S15	1,65	1,62	2,67	2,00	5,35
S16	1,65	1,55	2,56	6,00	15,35
S17	1,70	1,55	2,64	1,00	2,64
S18	1,80	1,50	2,70	2,00	5,40
S19	2,00	1,56	3,12	1,00	3,12
S20	2,10	1,55	3,26	1,00	3,26
S21	2,30	1,60	3,68	4,00	14,72
S22	2,30	1,55	3,57	4,00	14,26
S23	31,00	1,30	40,30	1,00	40,30
S24	1,20	1,50	1,80	6,00	10,80
S25	1,50	1,50	2,25	18,00	40,50
S26	2,50	1,50	3,75	1,00	3,75
S27	31,00	1,50	46,50	1,00	46,50
S28	2,05	82,00	168,10	2,00	336,20
S29	2,05	47,00	96,35	2,00	192,70
S30	2,05	35,00	71,75	4,00	287,00
S31	2,05	12,00	24,60	3,00	73,80
S32	2,40	90,00	216,00	2,00	432,00
S33	2,40	85,00	204,00	2,00	408,00
S34	2,40	20,00	48,00	4,00	192,00
S35	2,05	67,00	137,35	2,00	274,70
S36	2,40	0,90	2,16	16,00	34,56

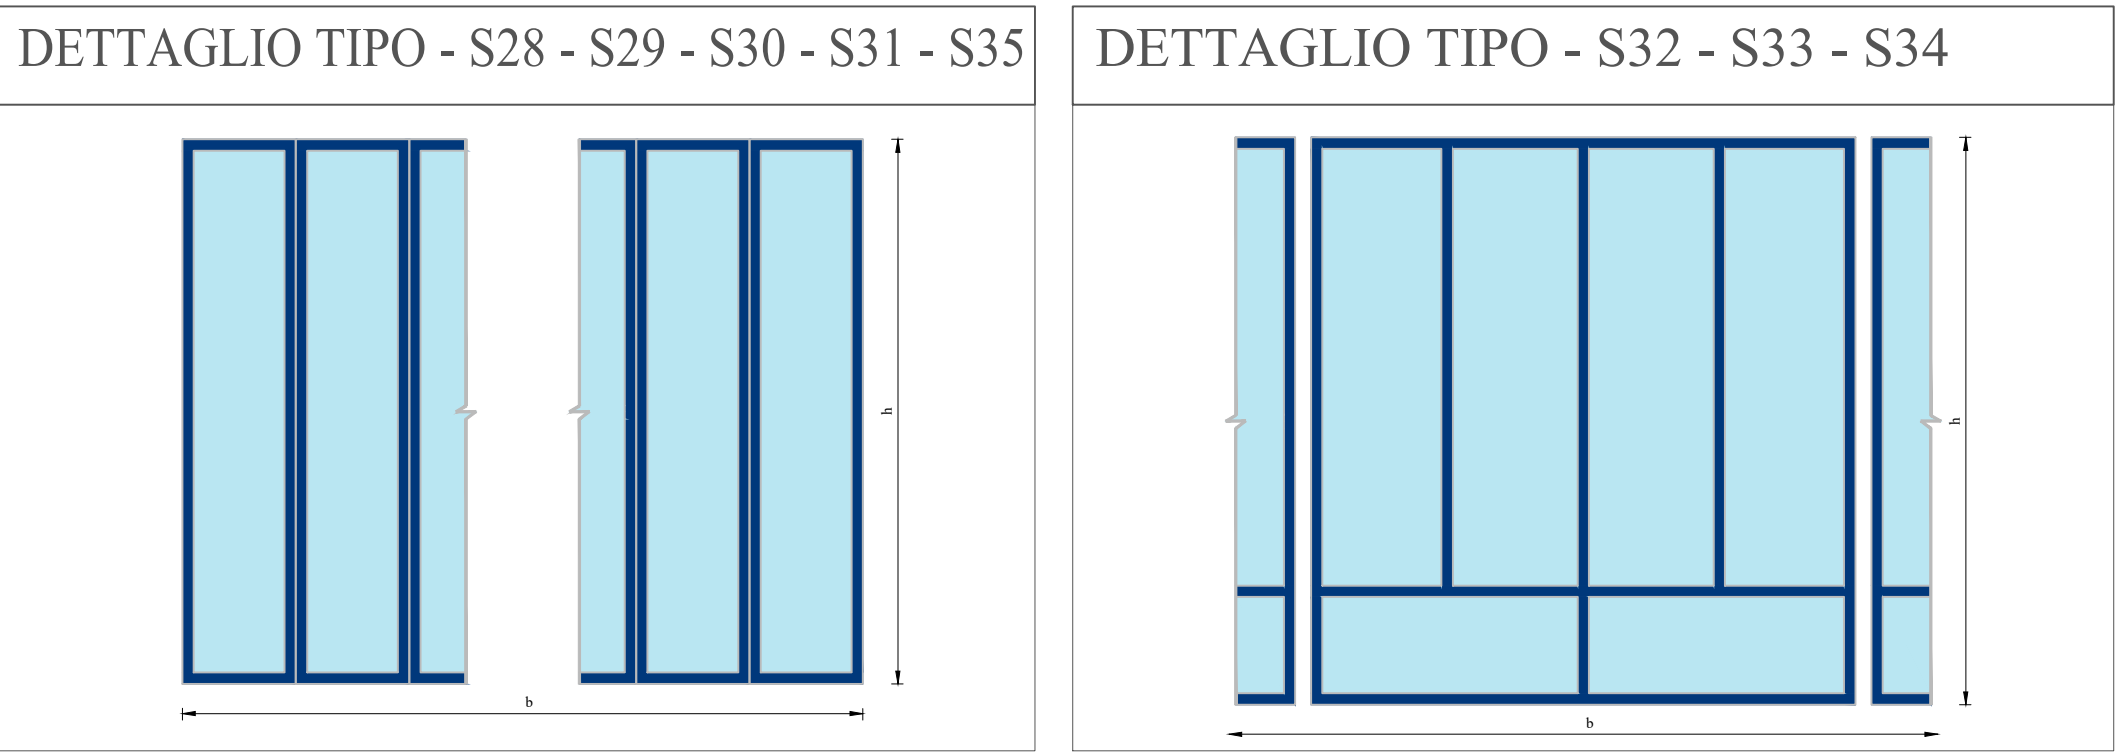

SEZIONE LONGITUDINALE - DETTAGLIO B

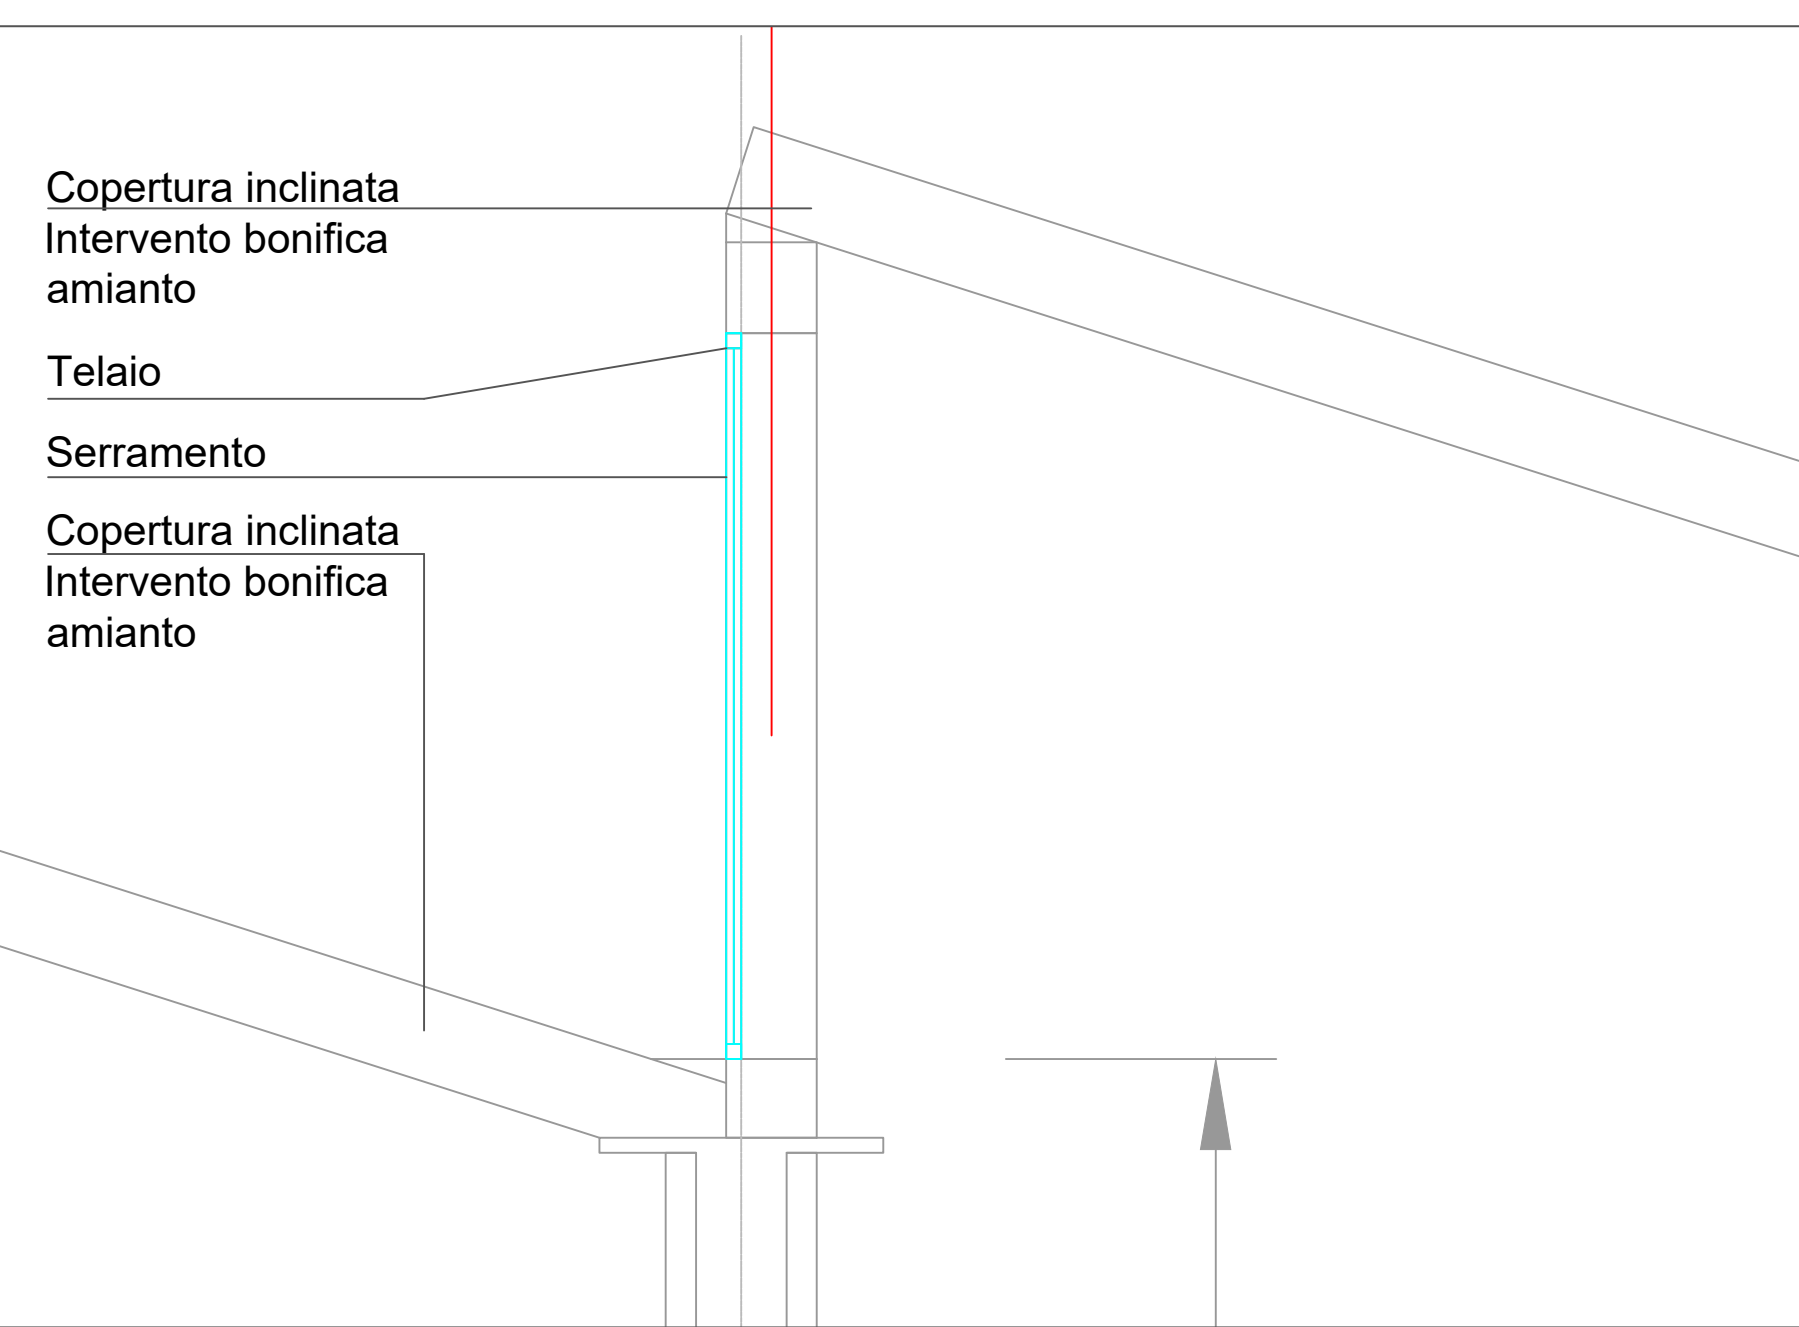

SEZIONE LONGITUDINALE - DETTAGLIO A

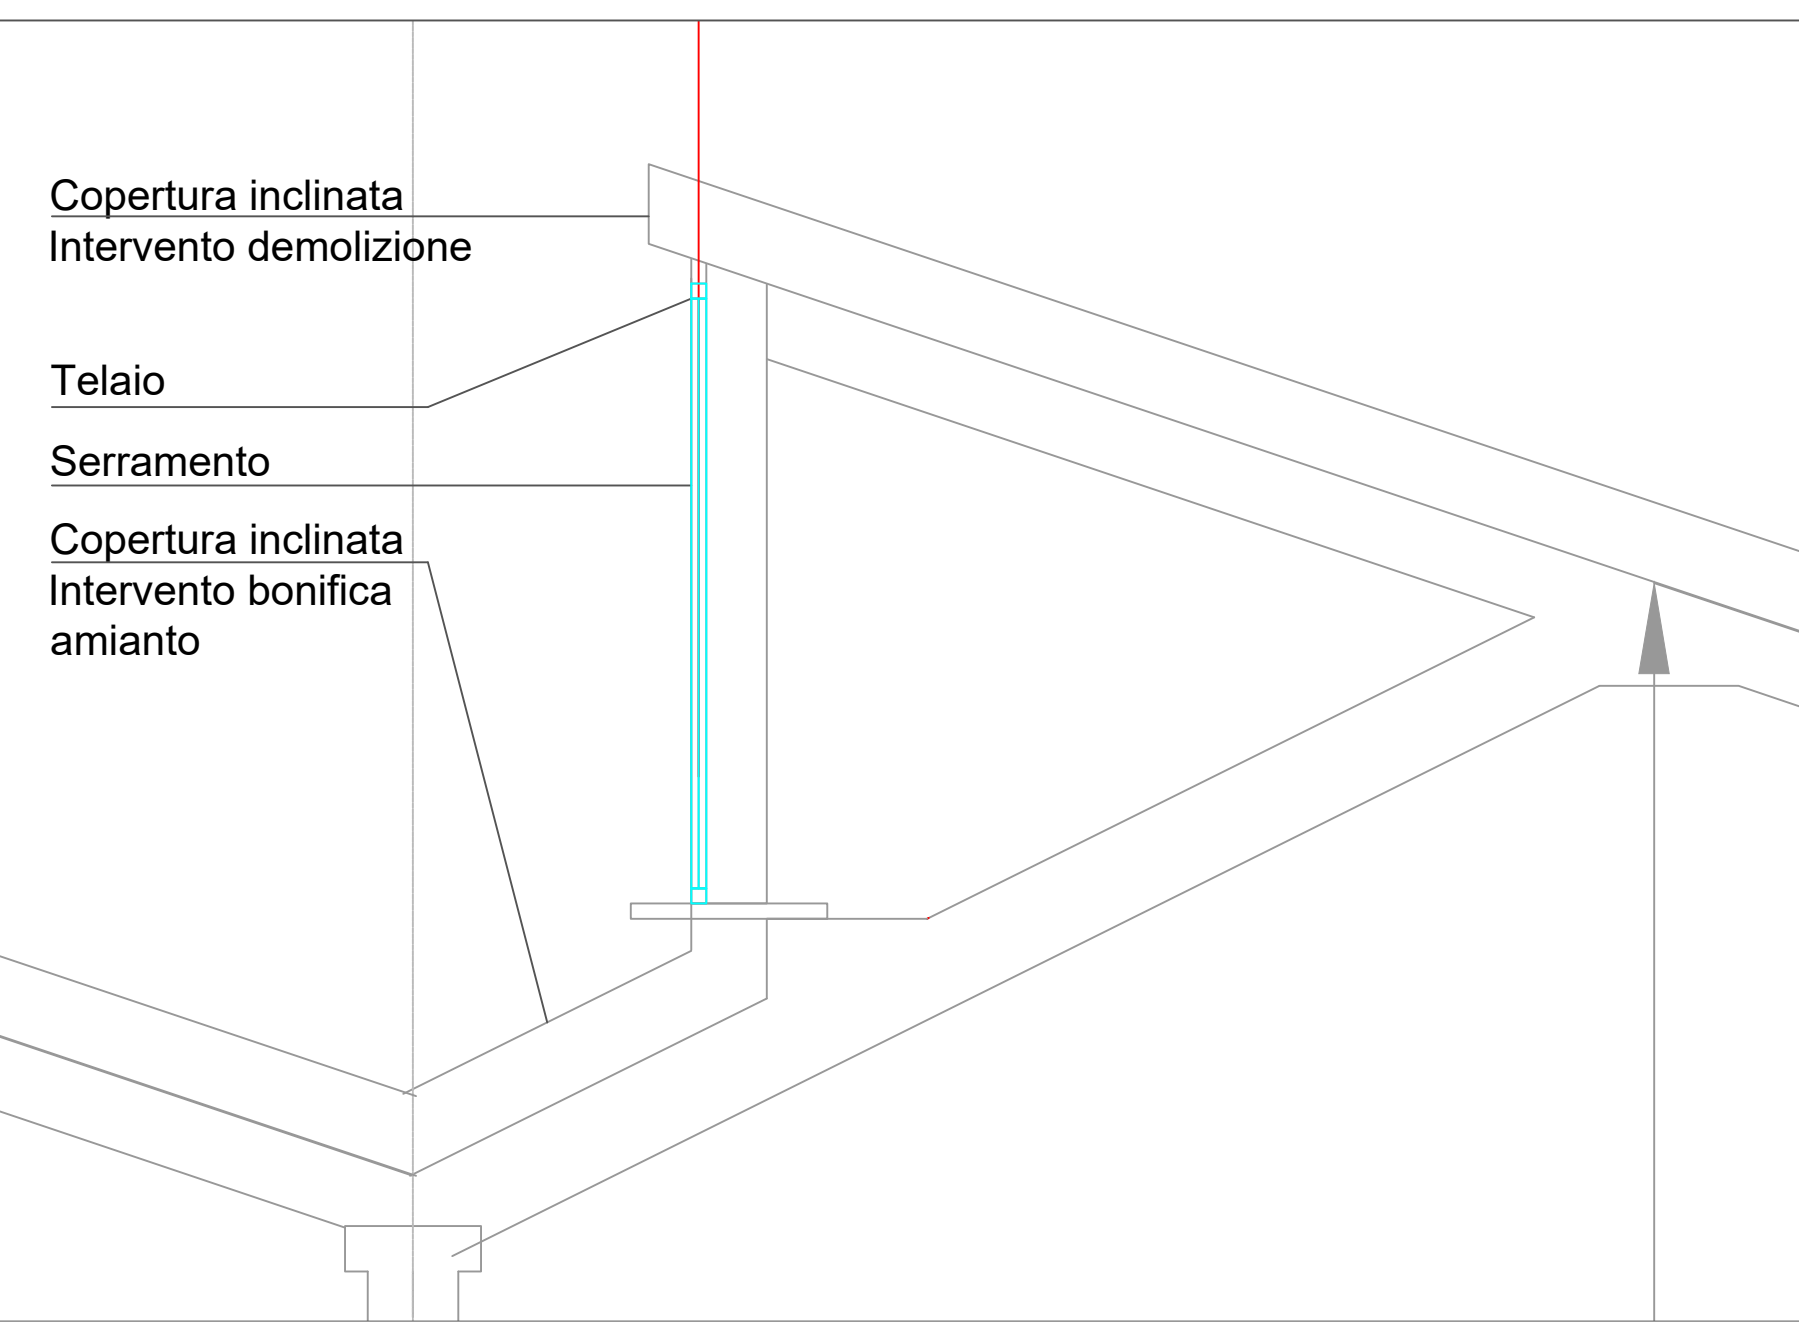

Corbellini srl

Strada 8, n. 8 20 054 Milano San Felice - Segrate - tel. 027 533 344 / fax 027 532 008

Posta elettronica: info@studiocorbellini.com

COMMITTENTE:

OGGETTO: PROGETTO DEMOLIZIONE EX METALPLAST

DESCRIZIONE: SITO VIA PONTE ALBANO SASSO MARCONI (BO)

DISEGNO: EDILE SERRAMENTI COPERTURA

Traccia

ED16.00

Disegnato: 08.05.2024

Emesso: PC

Formato: A0

Approvato: UG

Modello: A0

Versione: ad

File: 1071\_Esecutivo.Dwg