


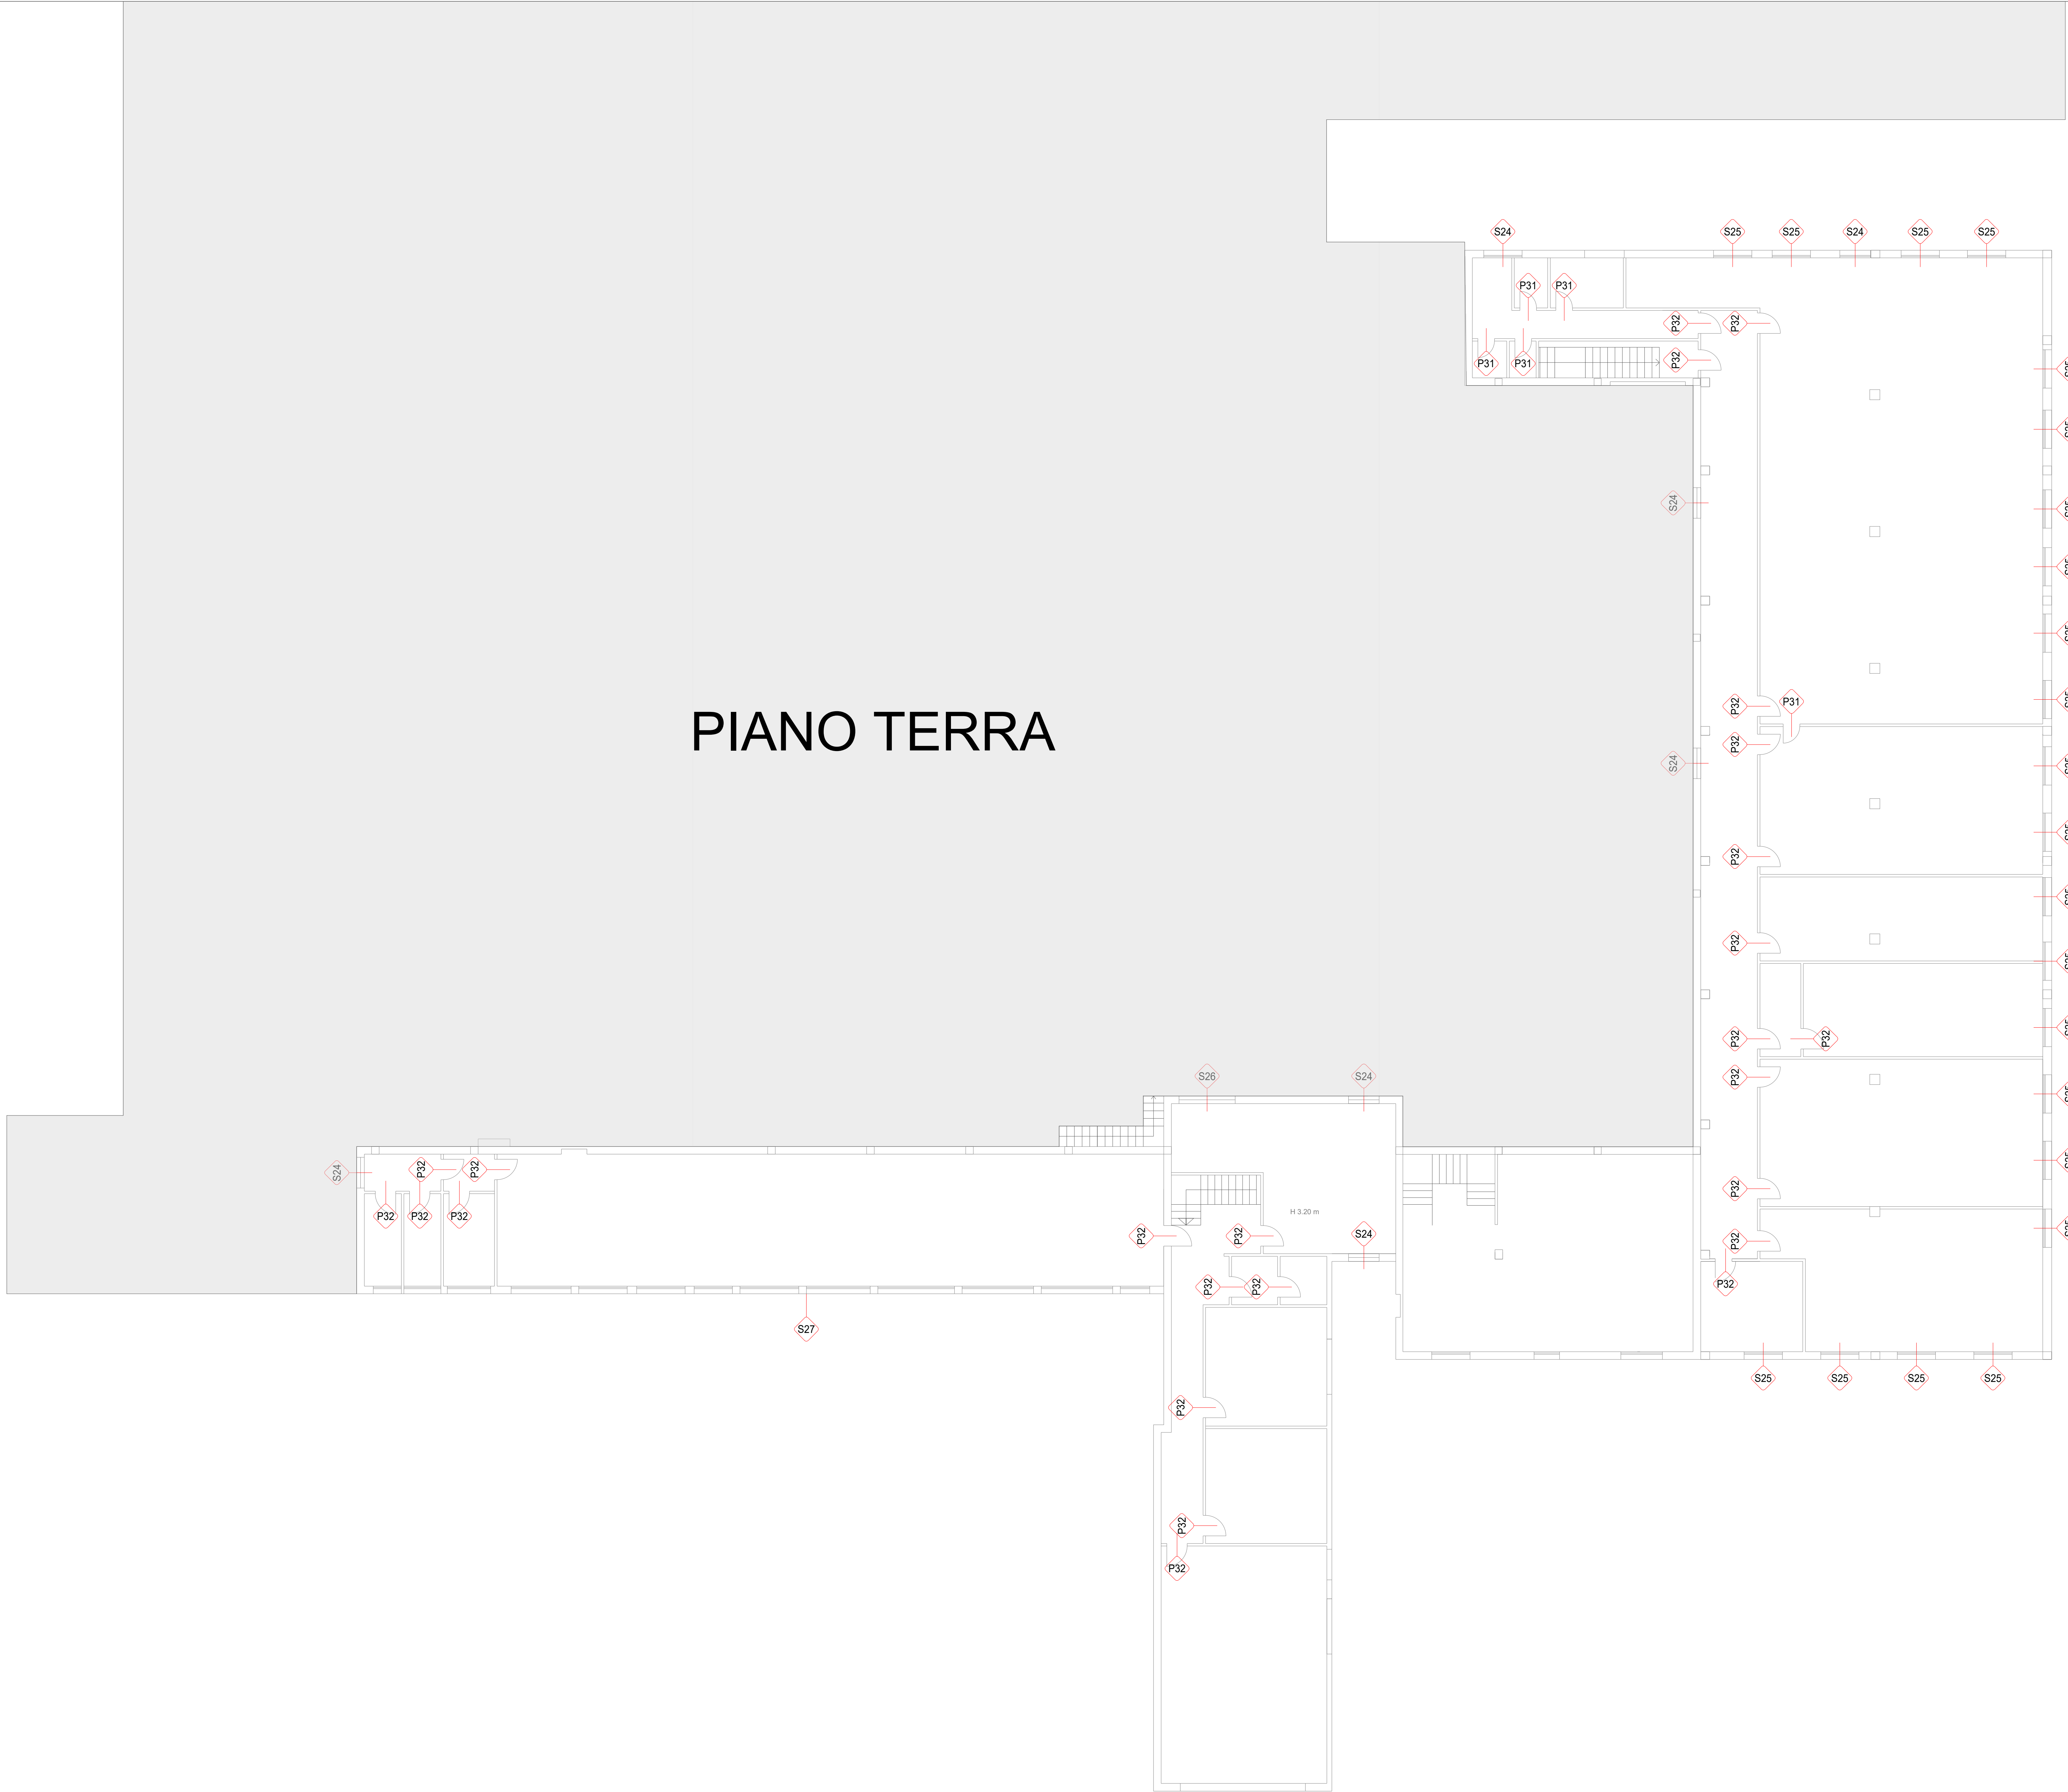

PIANO TERRA



ELENCO MISURE PORTE					
	BASE (m)	ALTEZZA (m)	AREA (m2)	Quantità	Totale (m2)
P01	0,60	1,95	1,17	4	4,68
P02	0,60	1,98	1,19	3	3,56
P03	0,60	2,00	1,20	17	20,40
P04	0,65	2,00	1,30	1	1,30
P05	0,70	2,60	1,82	1	1,82
P06	0,75	2,05	1,54	4	6,15
P07	0,75	2,07	1,55	2	3,11
P08	0,80	2,55	2,04	1	2,04
P09	0,80	2,00	1,60	1	1,60
P10	0,80	2,00	1,60	16	25,60
P11	0,80	2,05	1,64	5	8,20
P12	0,80	2,07	1,66	2	3,31
P13	0,85	2,00	1,70	1	1,70
P14	0,90	2,00	1,80	2	3,60
P15	1,00	2,00	2,00	1	2,00
P16	1,55	3,20	4,96	1	4,96
P17	1,65	2,60	4,29	2	8,58
P18	1,75	2,93	5,13	1	5,13
P19	1,80	2,20	3,96	1	3,96
P20	2,00	2,65	5,30	1	5,30
P21	2,05	3,15	6,46	1	6,46
P22	2,50	2,50	6,25	4	25,00
P23	2,50	2,54	6,35	1	6,35
P24	2,65	3,05	8,08	1	8,08
P25	3,00	2,50	7,50	1	7,50
P26	3,00	4,00	12,00	1	12,00
P27	3,50	2,50	8,75	1	8,75
P28	3,60	4,30	15,48	1	15,48
P29	4,20	4,28	17,98	1	17,98
P30	4,30	3,25	13,98	1	13,98
P31	0,65	2,1	1,365	5	6,825
P32	0,8	2,1	1,68	25	42

Corbellini srl

Strada 8, n. 8 20 064 Milano San Felice - Segrate - tel. 027 533 344 / fax 027 532 008

Posta elettronica: info@studiocorbellini.com

COMMITTENTE:

OGGETTO: PROGETTO DEMOLIZIONE EX METALPLAST

DESCRIZIONE: SITO VIA PONTE ALBANO SASSO MARCONI (BO)

DESEGNO: EDILE PORTE PIANO PRIMO

Tecnica/Firma

Tavola: ED15.00

Disegnato: 08.05.2024 Emesso: PC

Formato: A0 Approvato: UG

Modello: A0 Versione: 1071 Esecutivo/Dim.