


QUADRO D'INSIEME - STATO DI FATTO

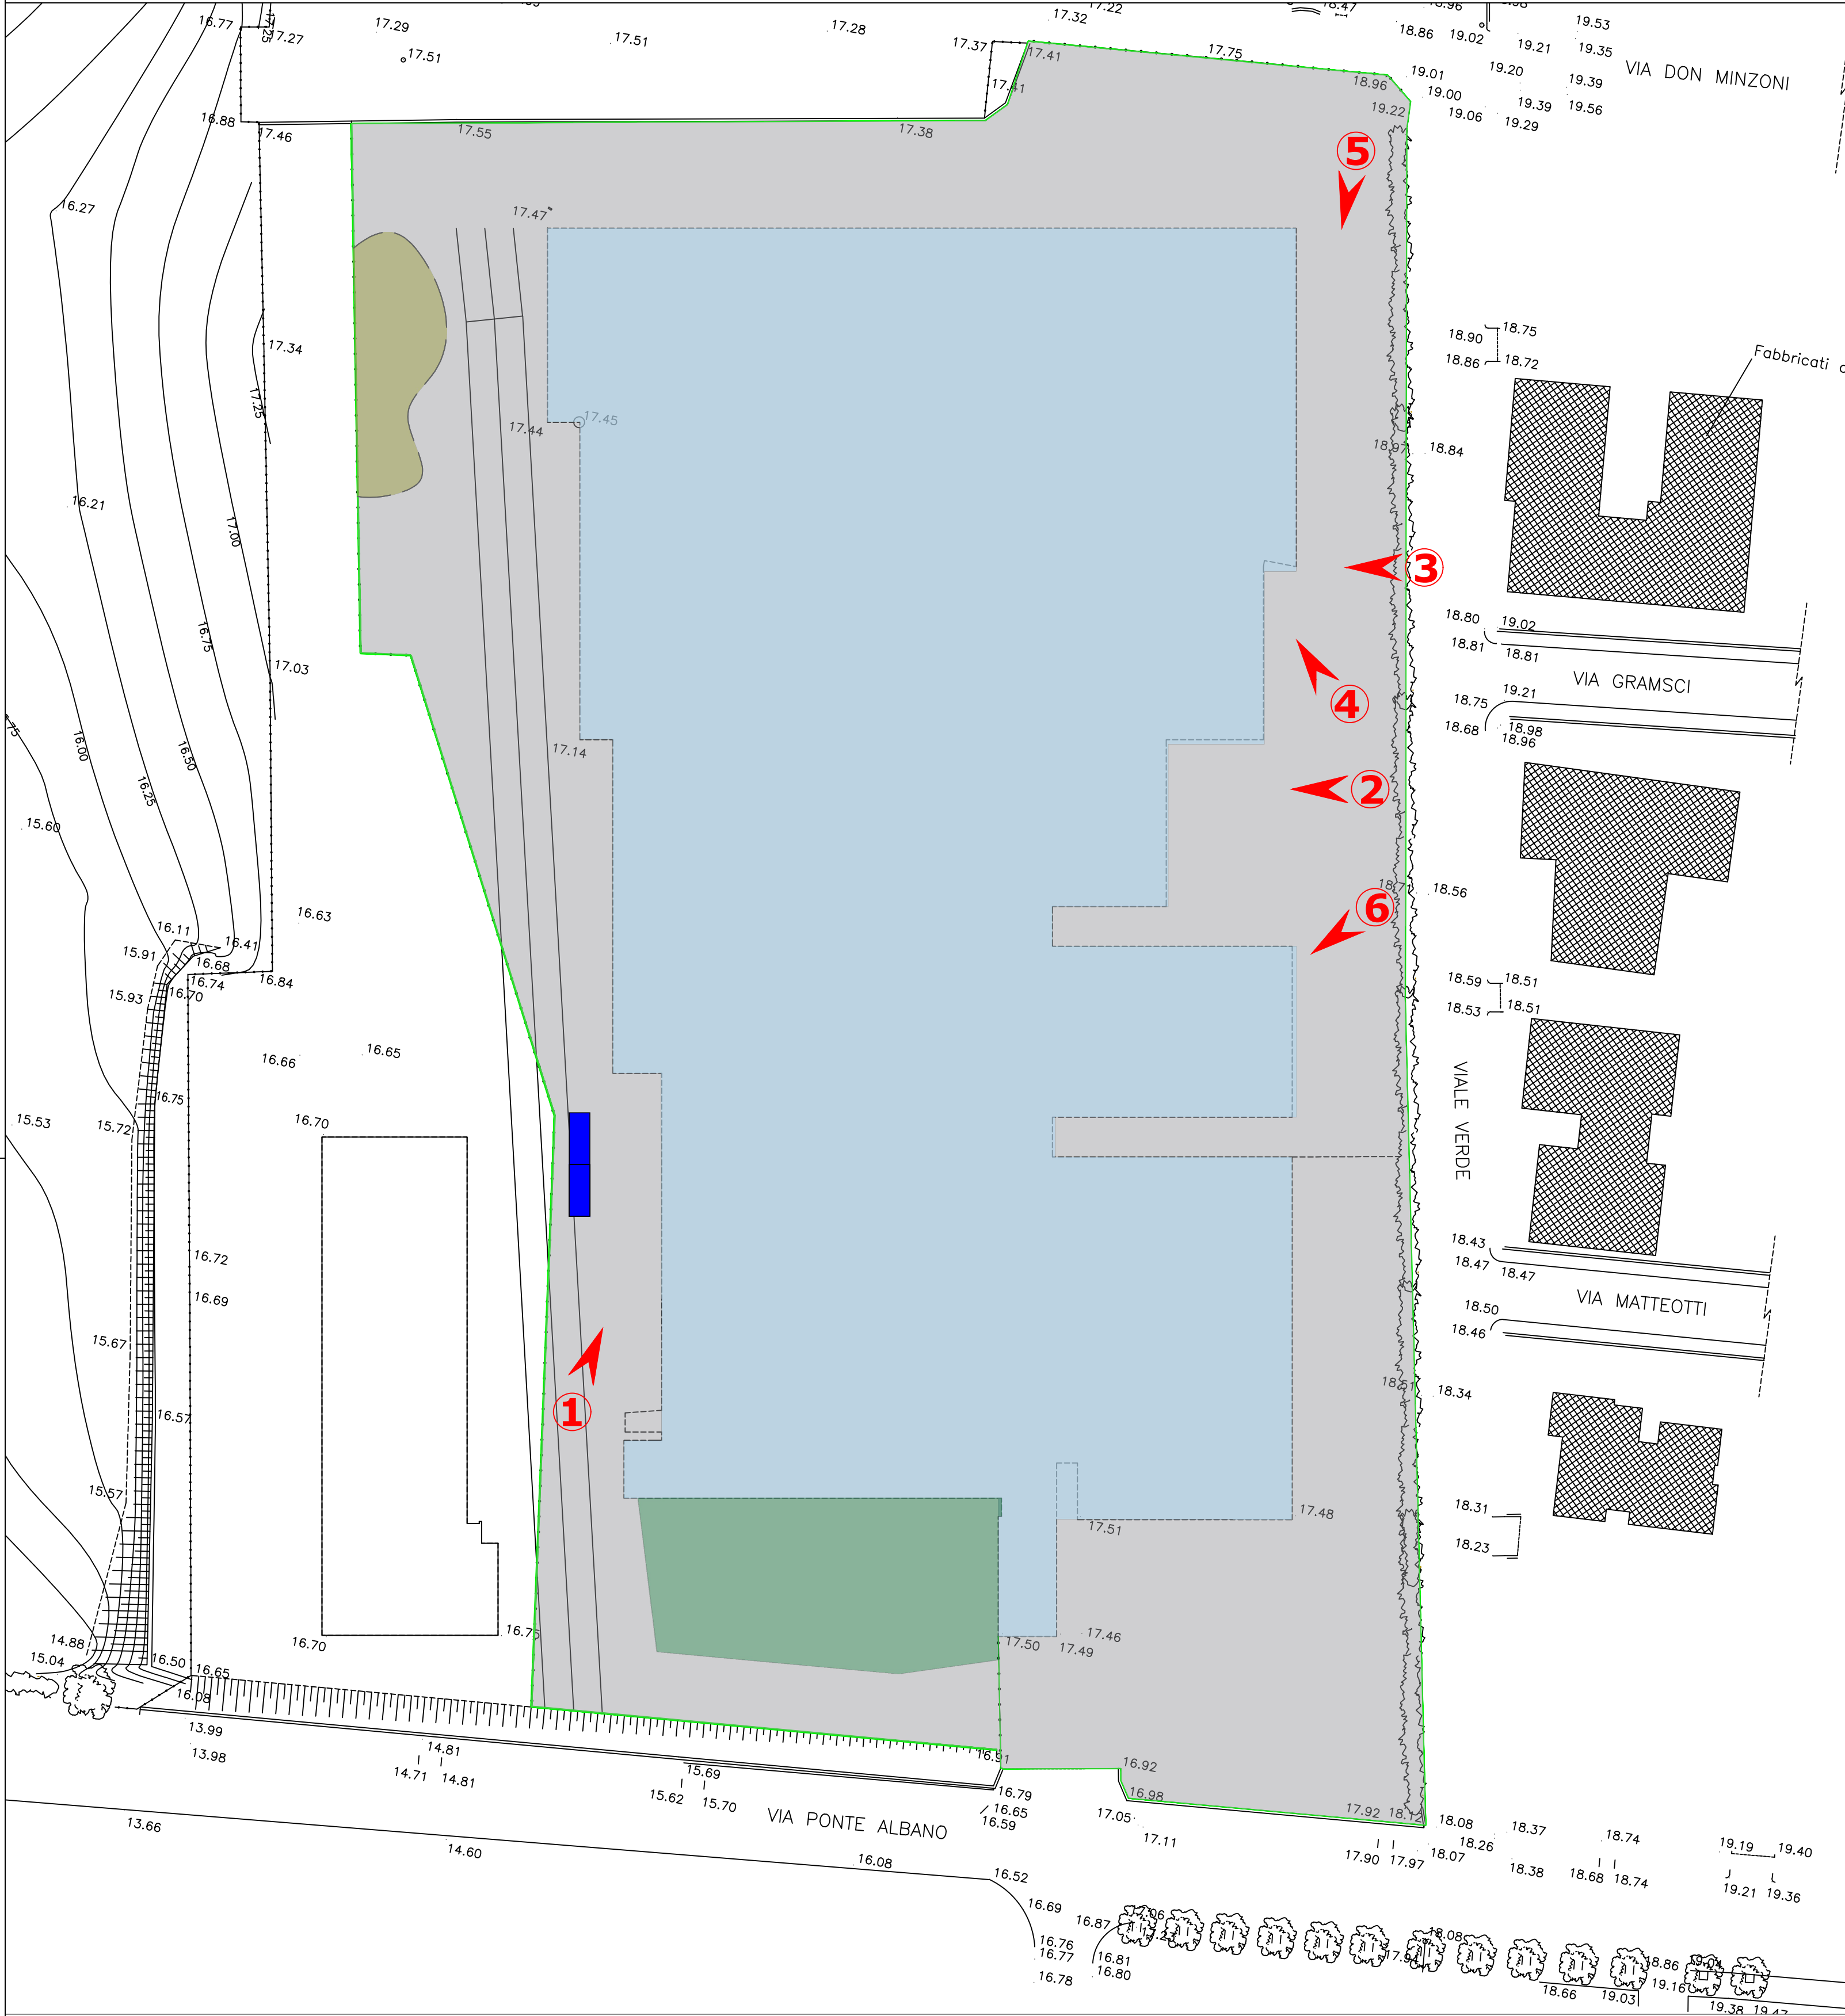

LEGENDA	
SIMBOLO	DESCRIZIONE
	Pavimentazione asfaltata
	Recinzione esistente
	Area verde esistente
	Cisterna esistente da rimuovere
	Cassoni esterni da rimuovere
	Detriti asfalto da rimuovere
	Impronta dell'edificio

CONO 1 - AREA NORD EST



CONO 2 - AREA OVEST



CONO 5 - AREA OVEST



CONO 3 - AREA OVEST



CONO 6 - AREA OVEST



CONO 4 - AREA OVEST



Corbellini srl Strada 8, n. 6 20 054 Milano San Felice - Segrate - tel. 027 533 344 / fax 027 532 008 Posta elettronica: info@studiocorbellini.com		Timbro/Firma 	
COMMITTENTE: 		Tavola: ED02.00	
OGGETTO: PROGETTO DEMOLIZIONE EX METALPLAST		Data: 08.05.2024	Emesso: PC
DESCRIZIONE: SITO VIA PONTE ALBANO SASSO MARCONI (BO)		Formato: A1	Approvato: UC
DISEGNO: EDILE PLANIMETRIA AREE ESTERNE STATO DI FATTO		Modello: A1	File: 1971/Esecutivo/Dem.
Versione: srl			